


grunnmynd neðri hæð

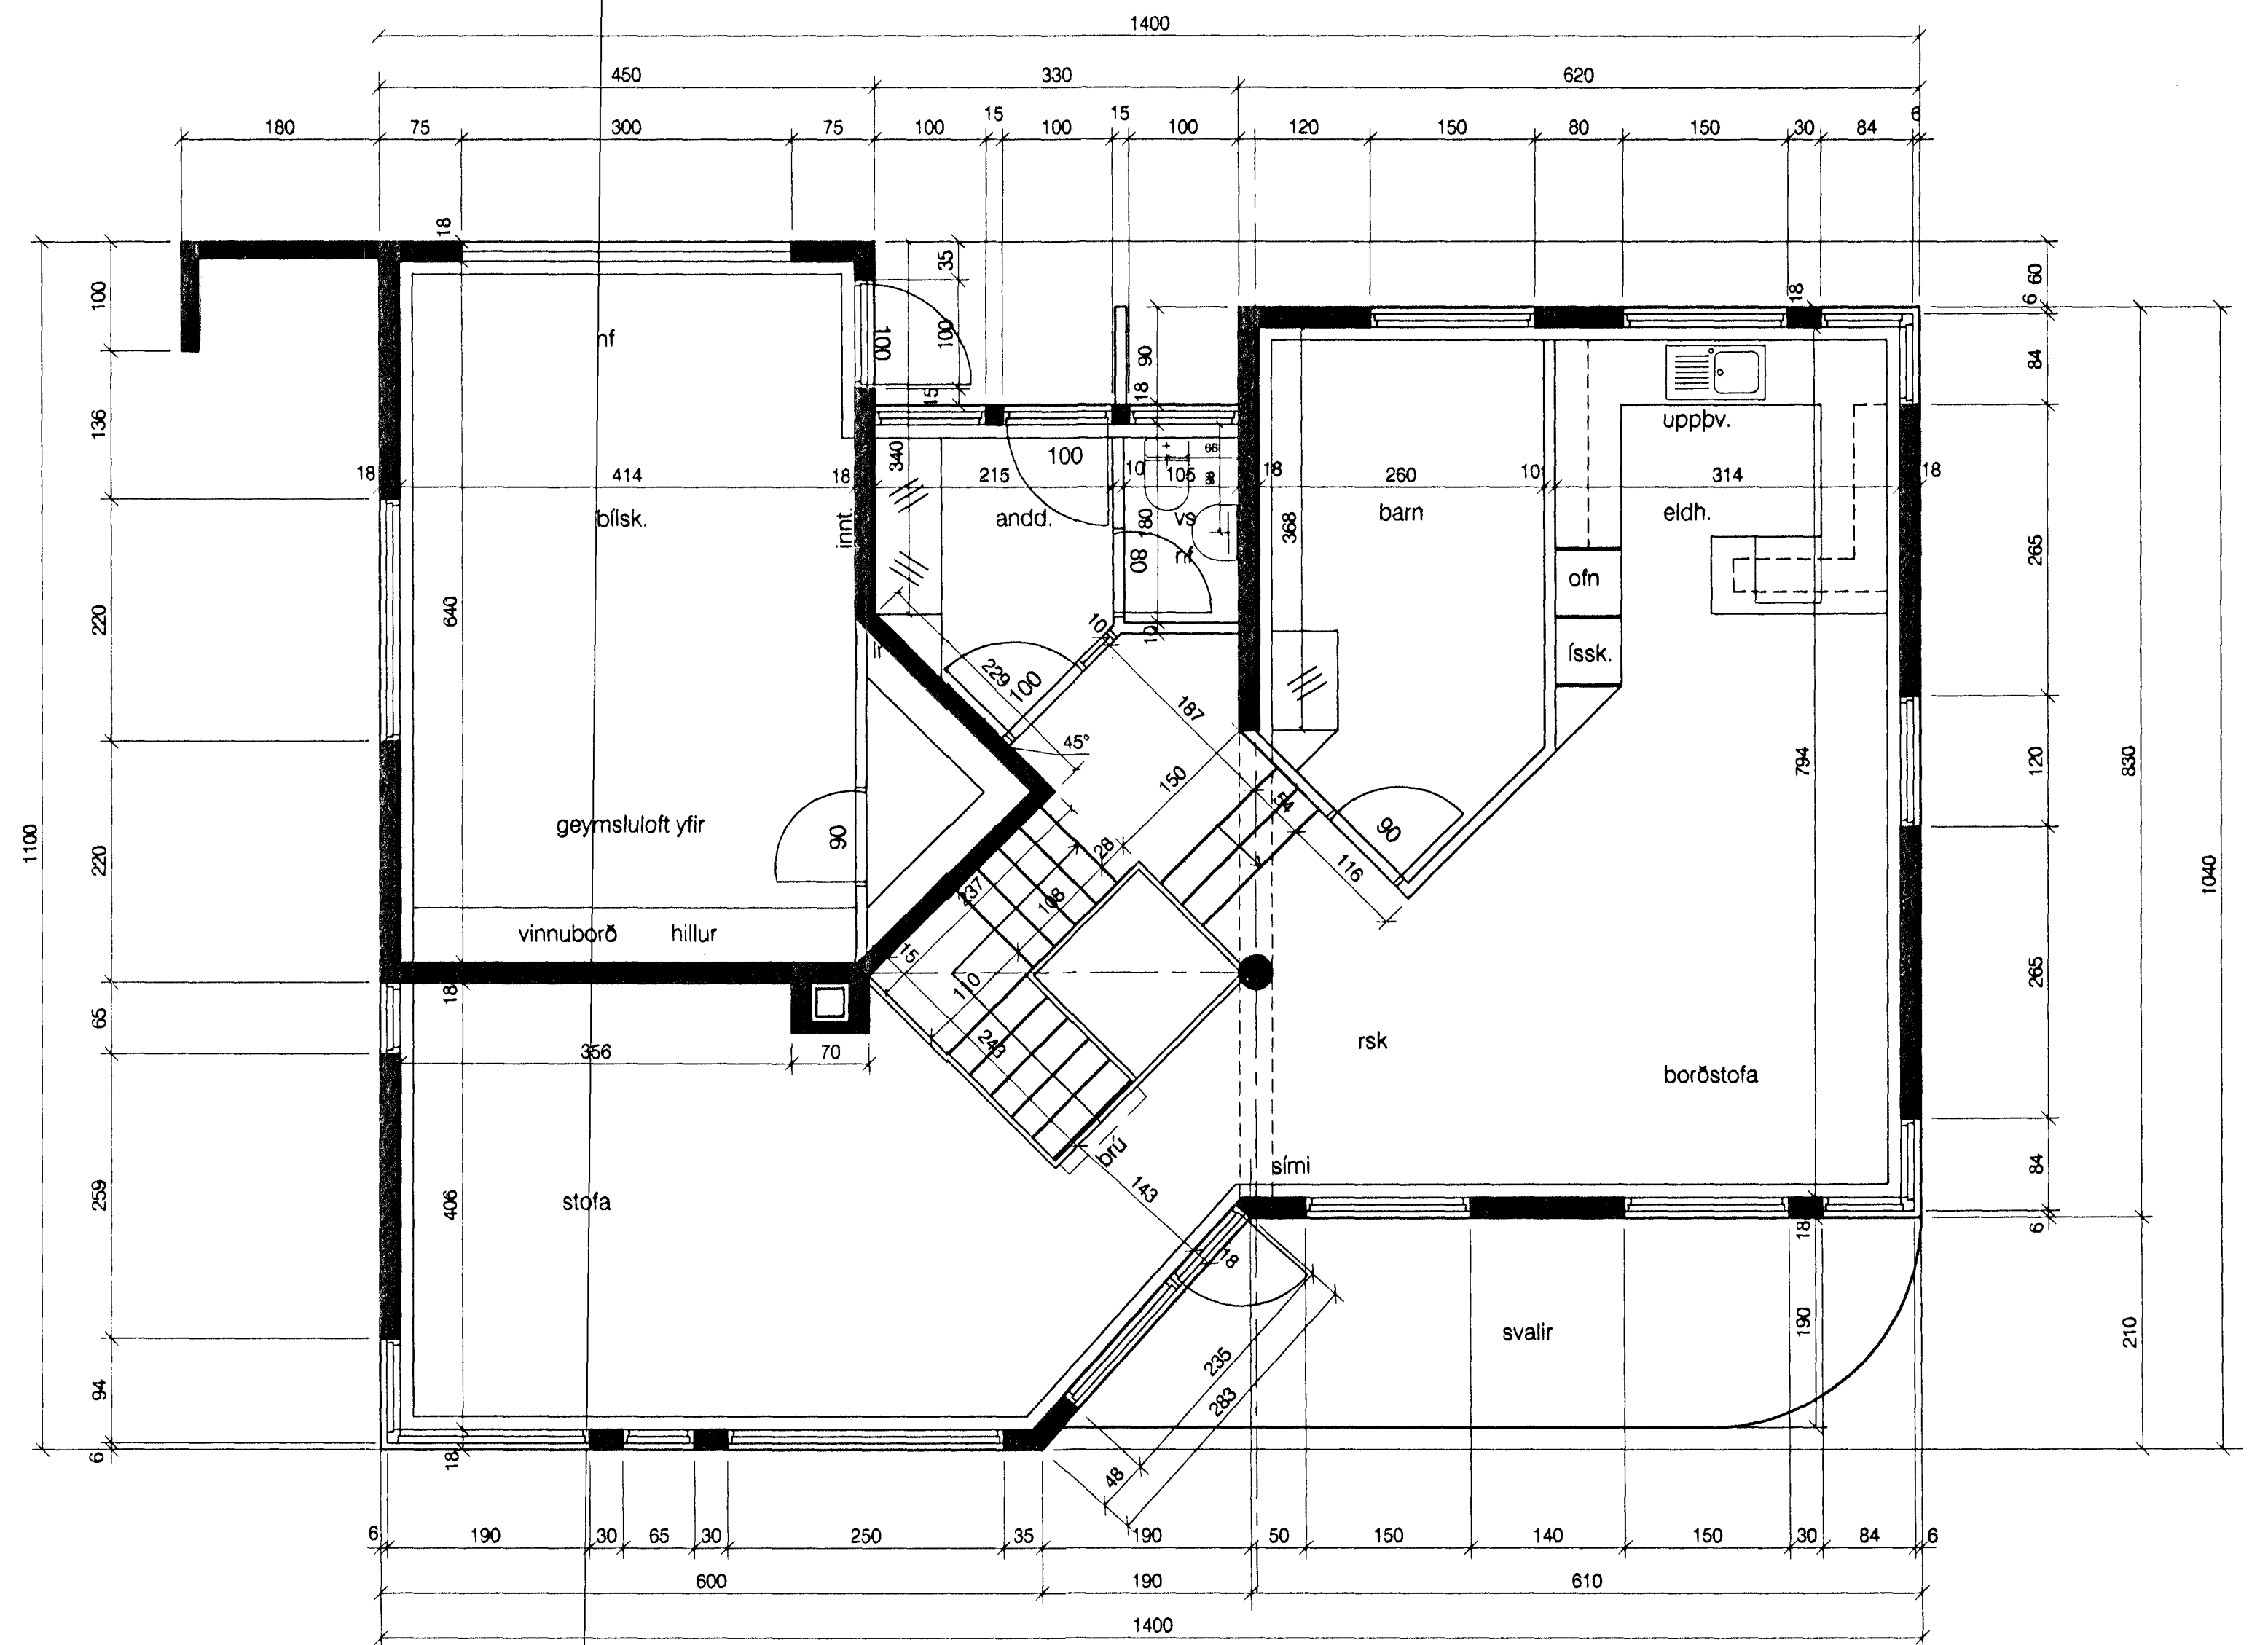

grunnmynd götuhæð

Byggingeignir Hefningar
 23.10.1998
 Sigurbjarnir Halldórsson

háaberg 29, hafnarfirði
 grunnmynd

1:50
 okt '98

S1

guðm gunnlaugsson arkitekt faí kt: 190554-3419
 teiknist. stórhófa 17, s: 567-7735 fax: 567-7736

Guðm