H1 HLIÐARMYND. 1:50
1-04 Suðurhlið (bakhlið)

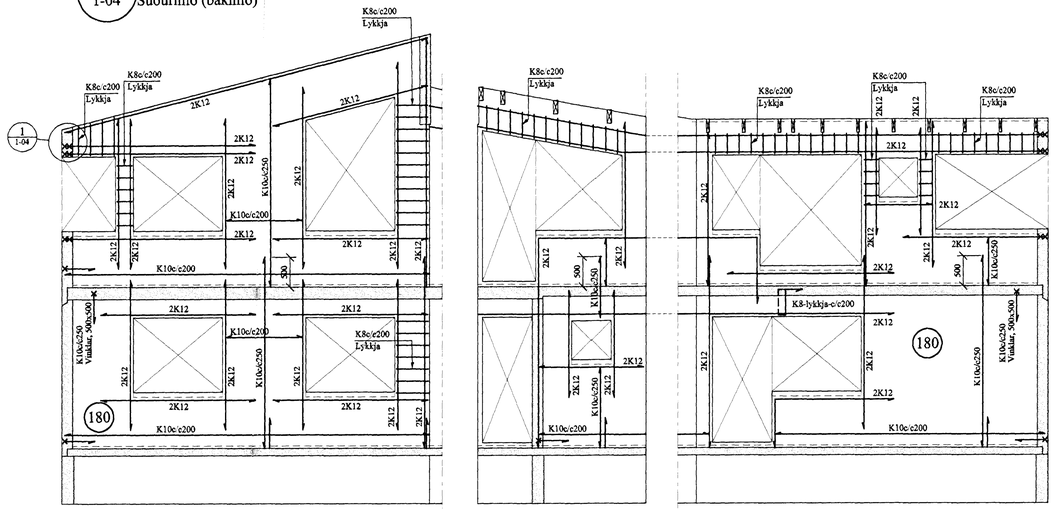

H2 HLIÐARMYND. 1:50
1-04 Vesturgafl

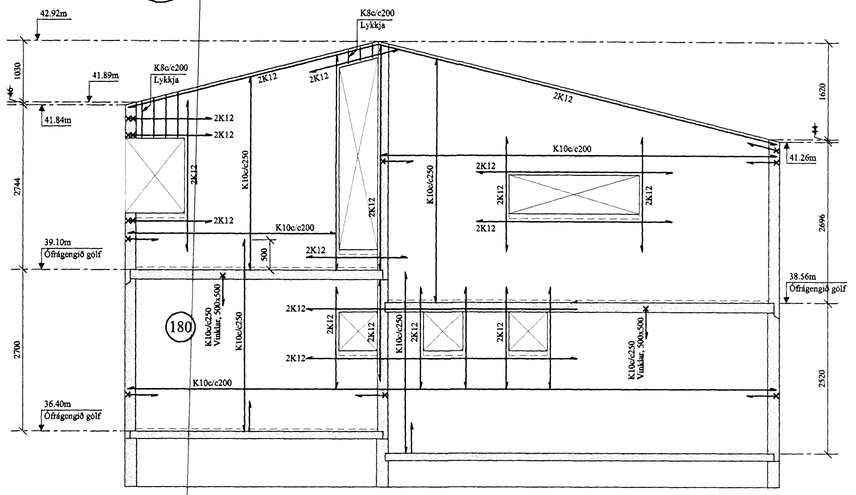

H3 HLIÐARMYND. 1:50
1-04 Norðurhlið (framhlið)

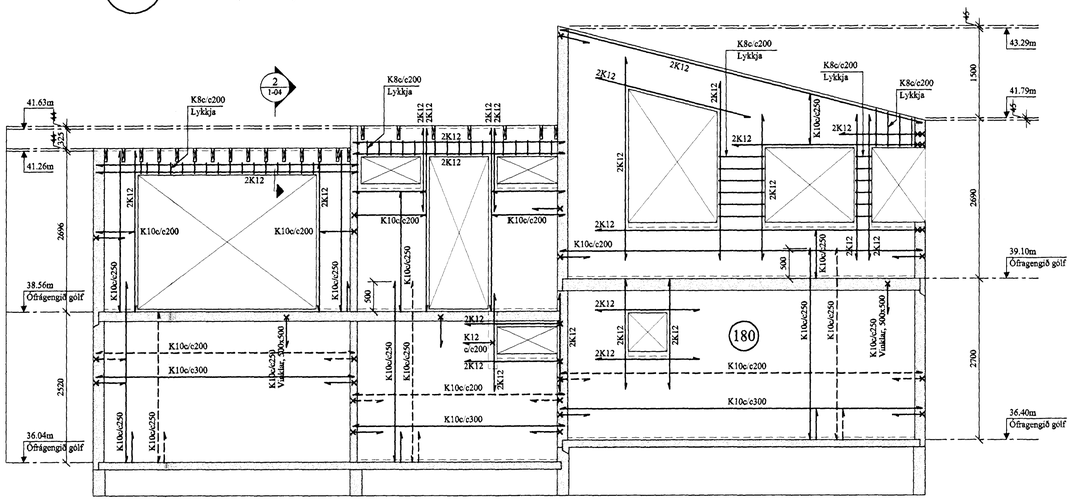

H4 HLIÐARMYND. 1:50
1-04 Austurgafl

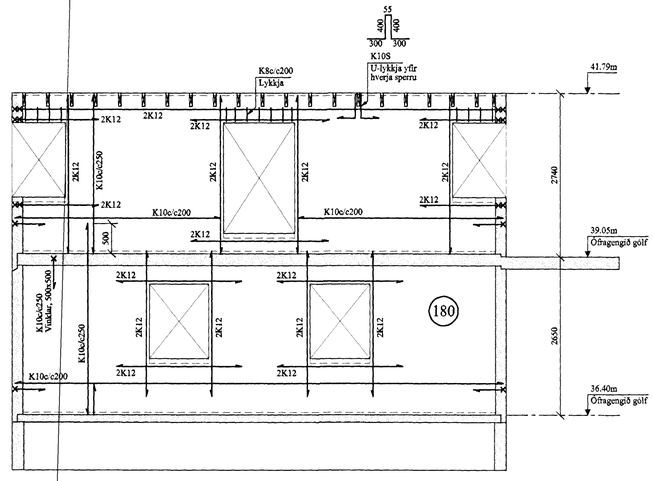

1 SNIÐ. 1:20
1-04

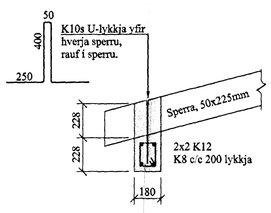

2 SNIÐ. 1:20
1-04

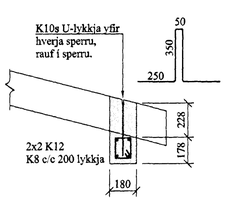

Yfirlitsmynd

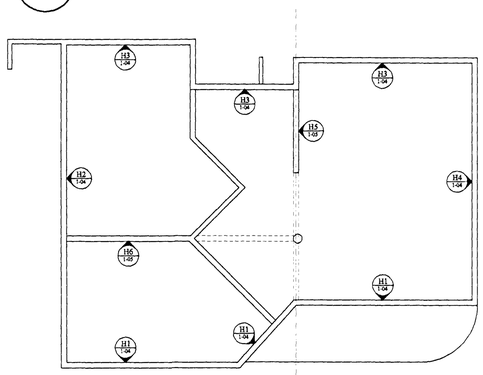

BREYTINGAR

Skýringar:

Sjá teikningu nr. 1-01.

Nákvæm staðsetning glugga kemur fram á teikningum arkitekts.

Byggingafulltrúi Hafnarfjarðar
Afgreitt þann
12 .....
Sigurbjartur Halldórsson

Reikn.	H.Högni H.	Okt.'98	Útgefið:	Desember 1998
Teikn.	H.Högni H.	Okt.'98	Kvarði:	1:50 1:100
Ath.				
Samþ.				

Háaberg 29
Hafnarfirði
Nr. 1-04

Verkhluti
Hliðarmyndir útveggja.
Yfirlitsmynd

JÓN KRISTJÁNSSON
BYGGINGARVERKFRÆÐINGUR FVFÍ
STÓRHÖFÐA 17
120 REYKJAVÍK
SÍMI: 587 4820 FAX: 587 4820