GRUNNMYND. PLATA YFIR JARÐHÆÐ. 1:50.

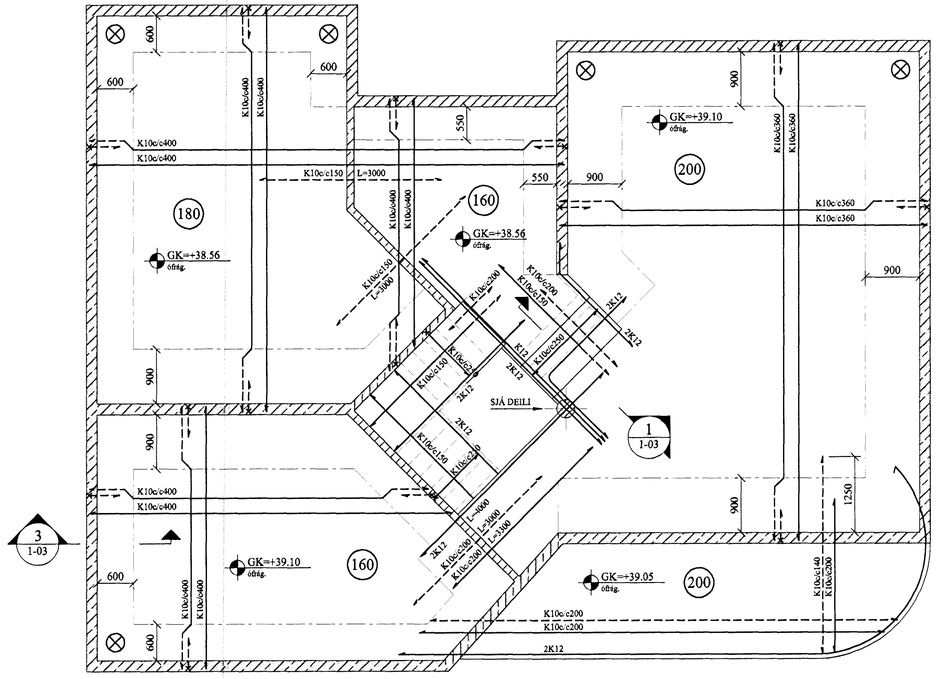

⊗ Merkir aukin bending í horni plötu, bæði í efri og neðri brún plötu.
#K10c/c200, lengd járna L=1000.

1 / 1-03 SNIÐ. 1:20

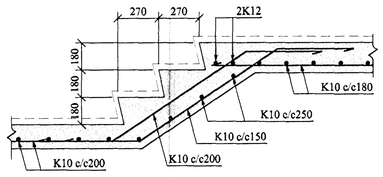

1-03 DEILI. 1:20

Tengijárn úr súlu í plötu.
K12 vinklar, L = 500+500 beygjast inn í efri brún plötu.
Sjá bendingu súlu á sniði 1 á teikningu 1-05.

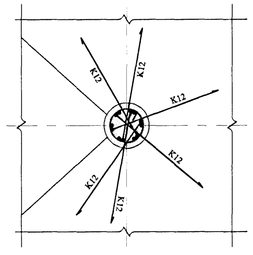

3 / 1-03 SNIÐ. 1:20

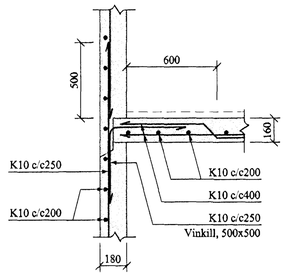

BREYTINGAR

Skýringar:

Sjá teikningu nr. 1-01.

Byggingafulltrúi Hafnarfjarðar
Afgreitt þann
12
Sigurbjartur Halldórsson

Reikn.	H.Högni H.	Okt.'98	Útgefið: Desember 1998
Teikn.	H.Högni H.	Okt. '98	Kvarði: 1:20 / 1:50
Ath.			
Samþ.			

Háaberg 29
Hafnarfirði
Nr. 1-03

Verkhluti
Plata yfir jarðhæð.
Grunnmynd. Snið og deili.

JÓN KRISTJÁNSSON
BYGGINGARVERKFRÆÐINGUR FVFÍ
STÓRHÖFÐA 17
120 REYKJAVÍK
SÍMI: 587 4820 FAX: 587 4820