




Samþykkt á fundi bygginga-  
nefndar þ. 19. 10. 1992  
BYGGINGAFULLTRÚINN  
HAFNARFIRÐI

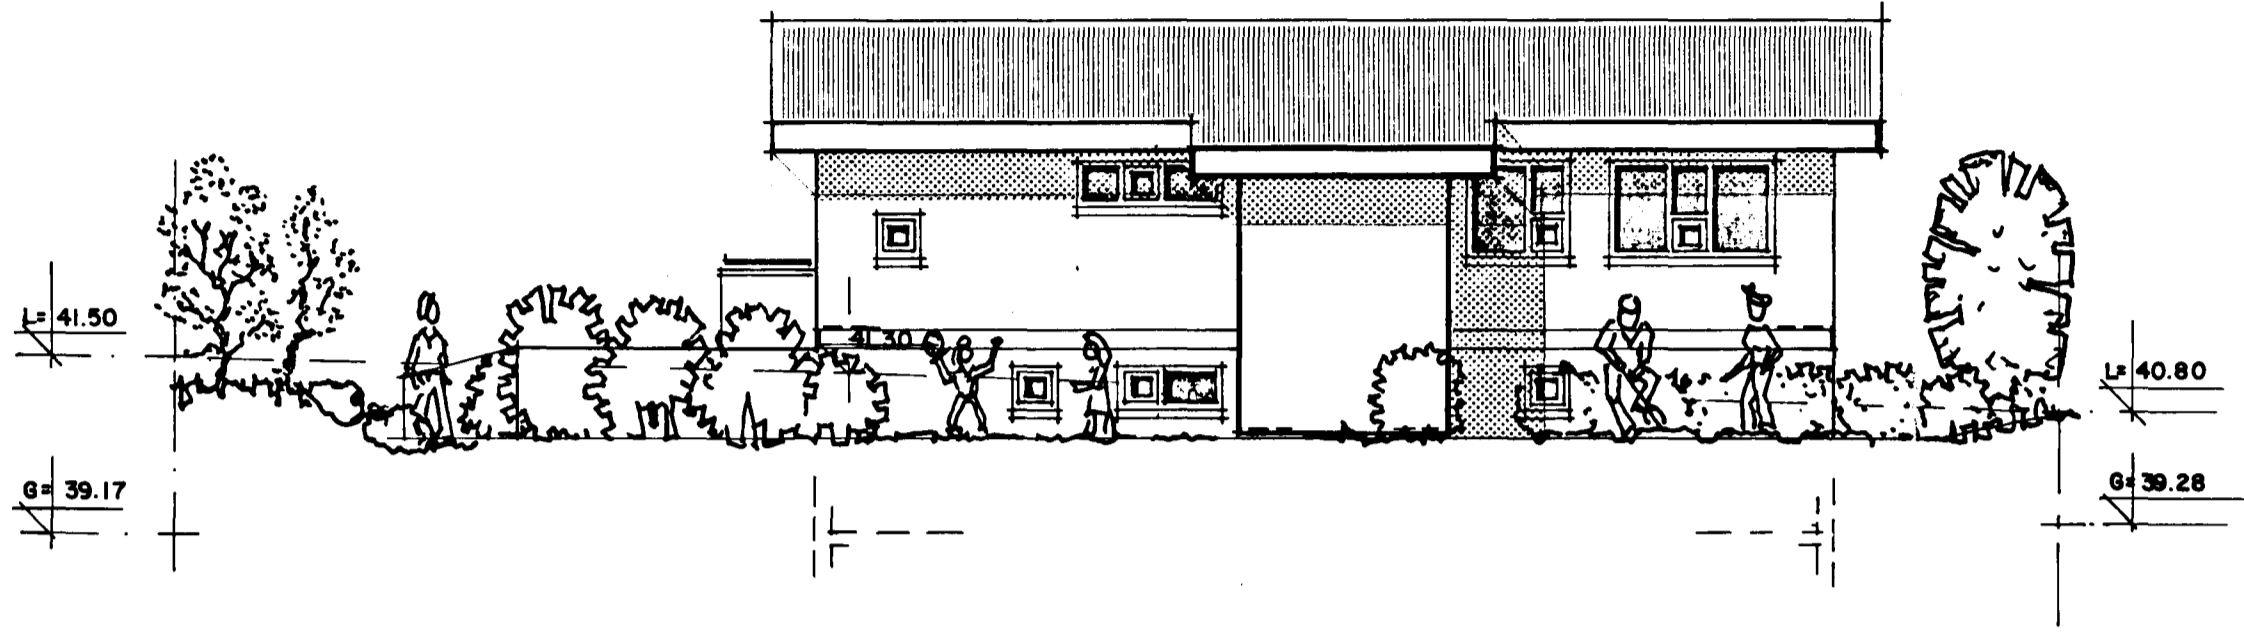

**norðausturhlíð**

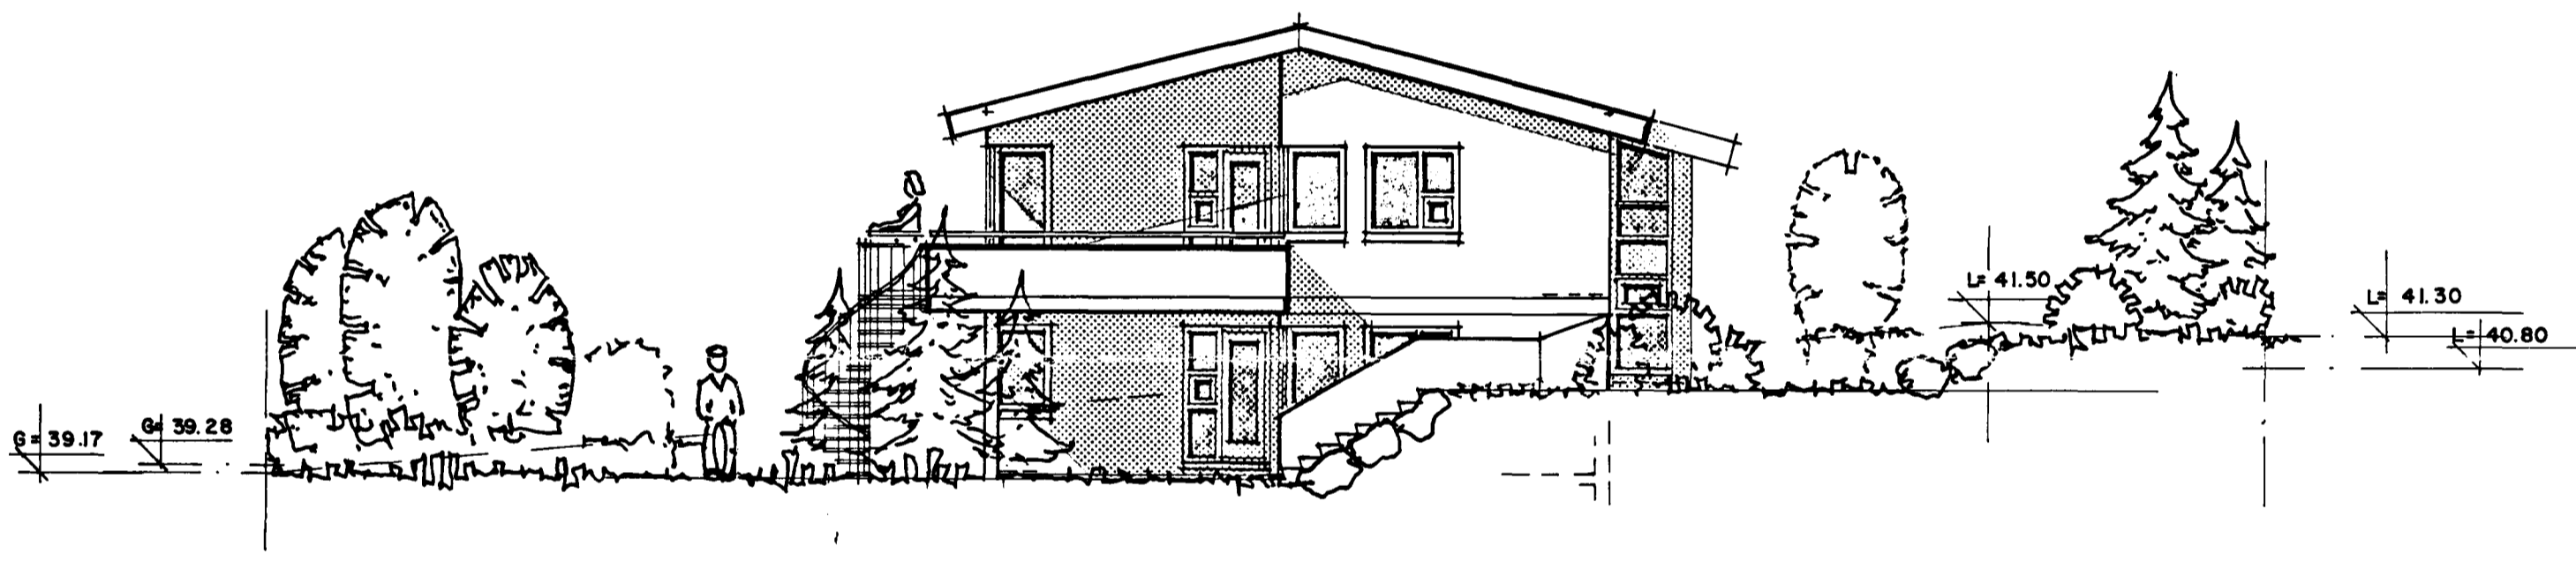

**súðausturhlíð**

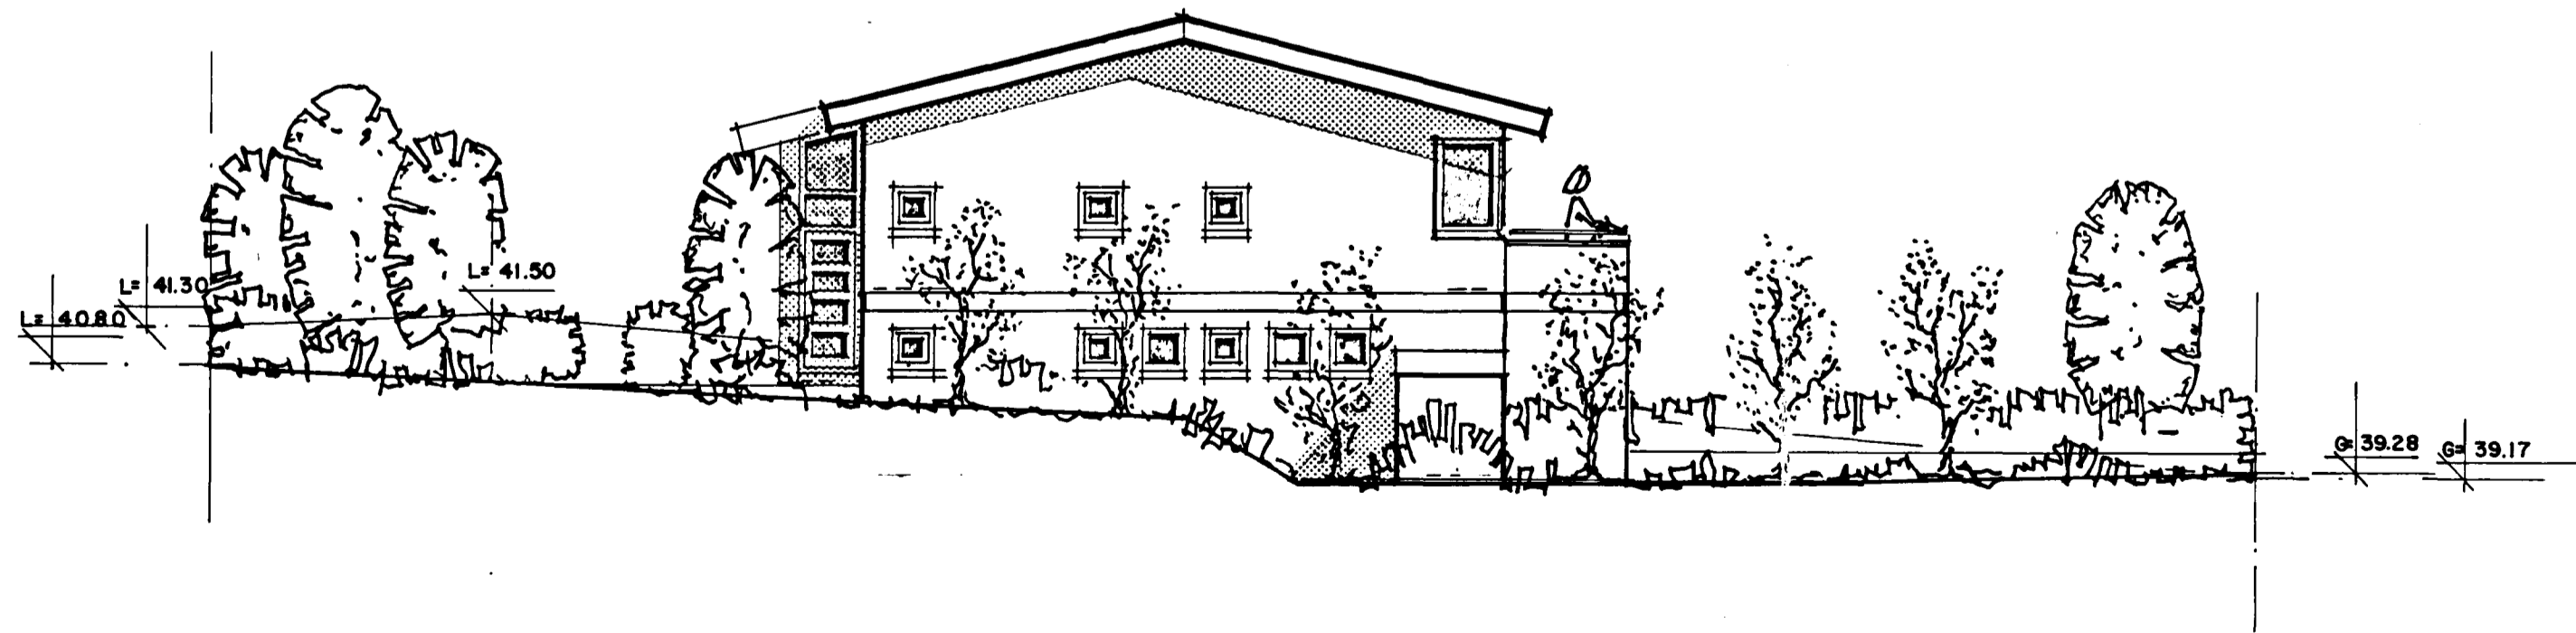

**norðvesturhlíð**