



HÁABERG NR 37A OG 37B M. 1:50

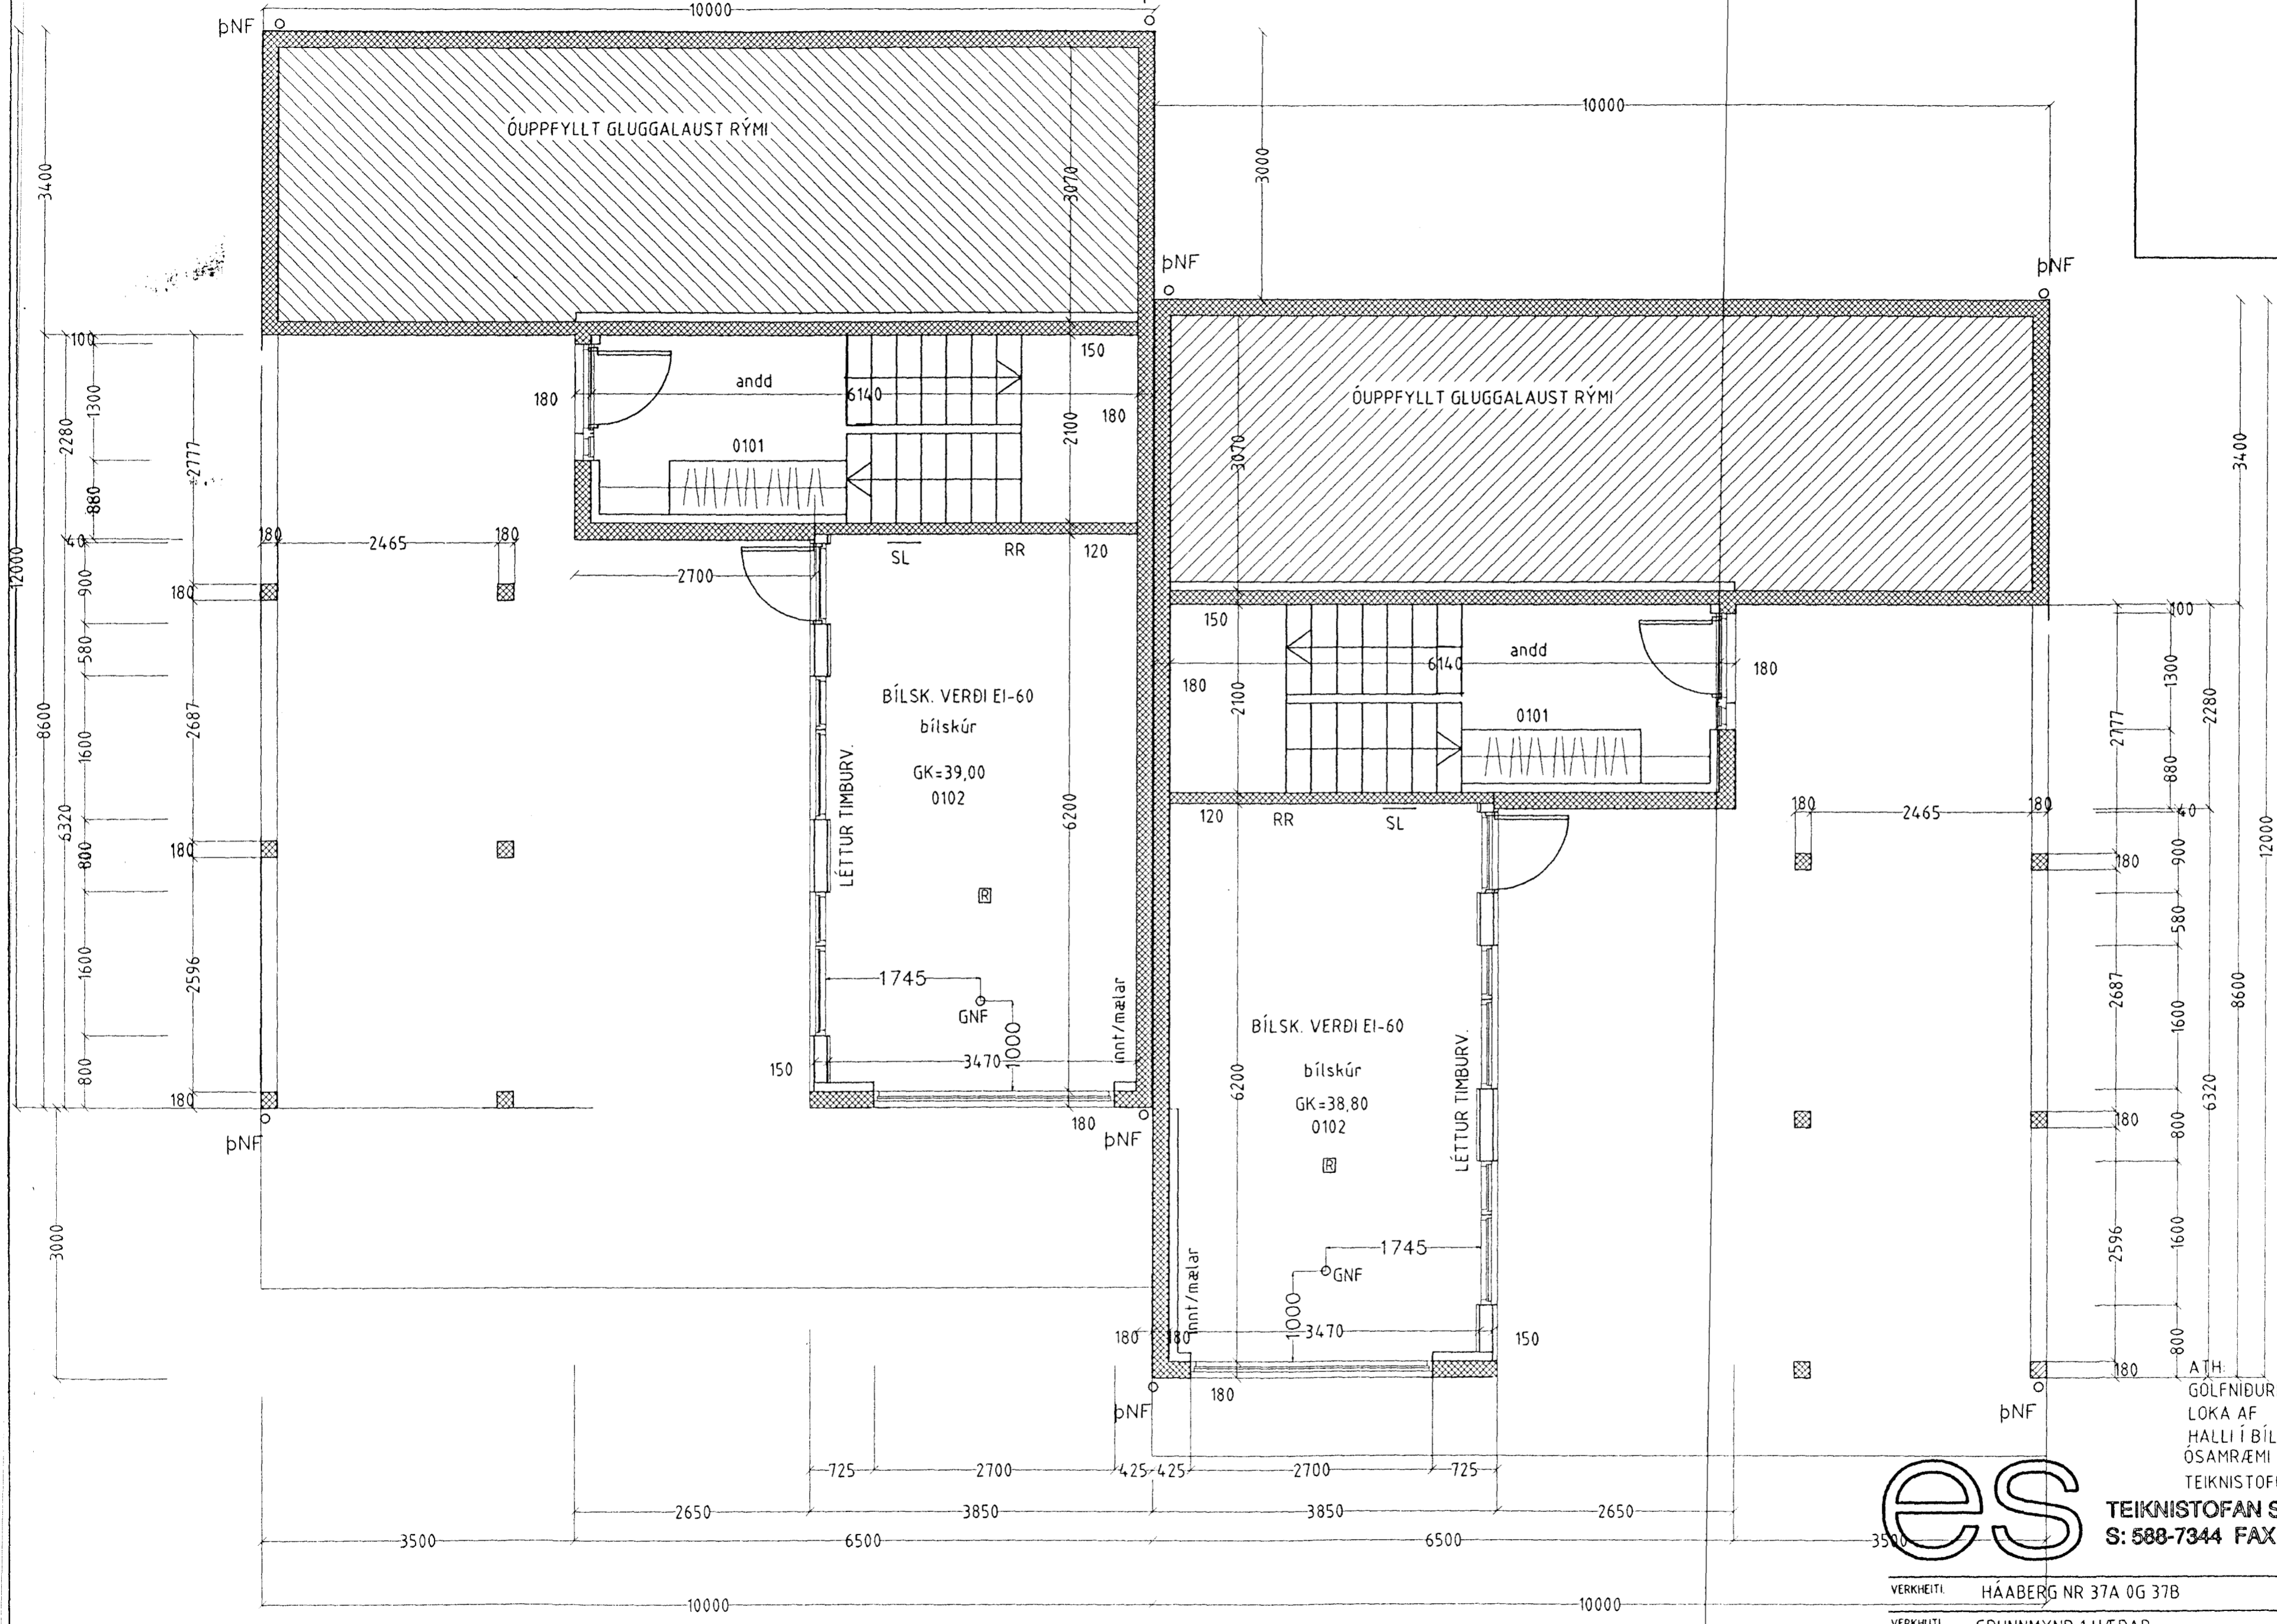

A.T.H.  
 GOLFNIÐURFÖLL MÁ EKKI KLÆÐA EDA  
 LOKA AF  
 HALLI Í BÍLSKÚR ER 1,5CM/M  
 ÓSAMRÆMI Í TEIKNINGUM TILKYNNIST  
 TEIKNISTOFUNNI STRAX.

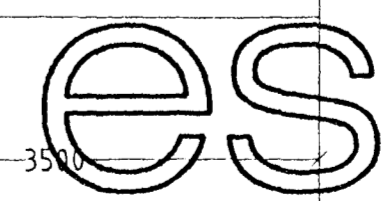

**TEIKNISTOFAN SUÐURLANDSBRAUT 48**  
 S: 588-7344 FAX: 588-7343

VERKHEITI	HÁABERG NR 37A OG 37B	Mkv.	1:50
VERKHUTI	GRUNNMYND 1 HÆÐAR	DAGS	05.05.2000
HANNAÐ	SIGURÐUR KJARTANSSON kt. 090246-2839	BLAÐ NR	AF
TEIKNAD	kjartan sigurðsson kt. 121066-5809	BREYTT.	

*[Handwritten signature]*