

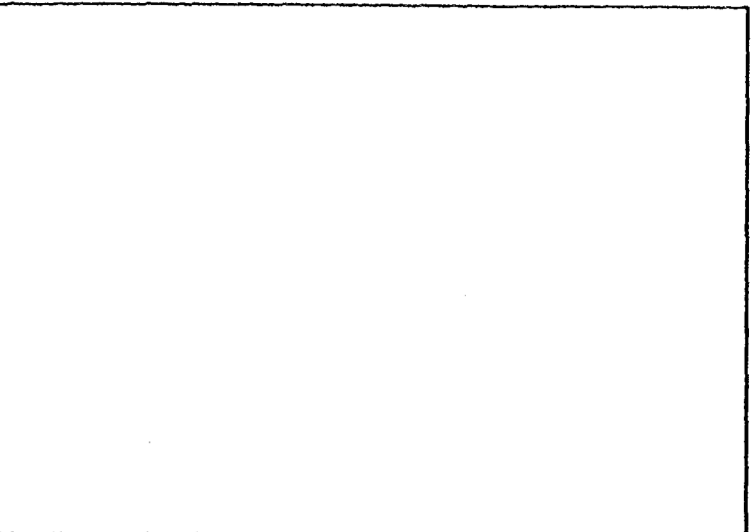


HÁABERG NR 37A OG 37B M. 1:50

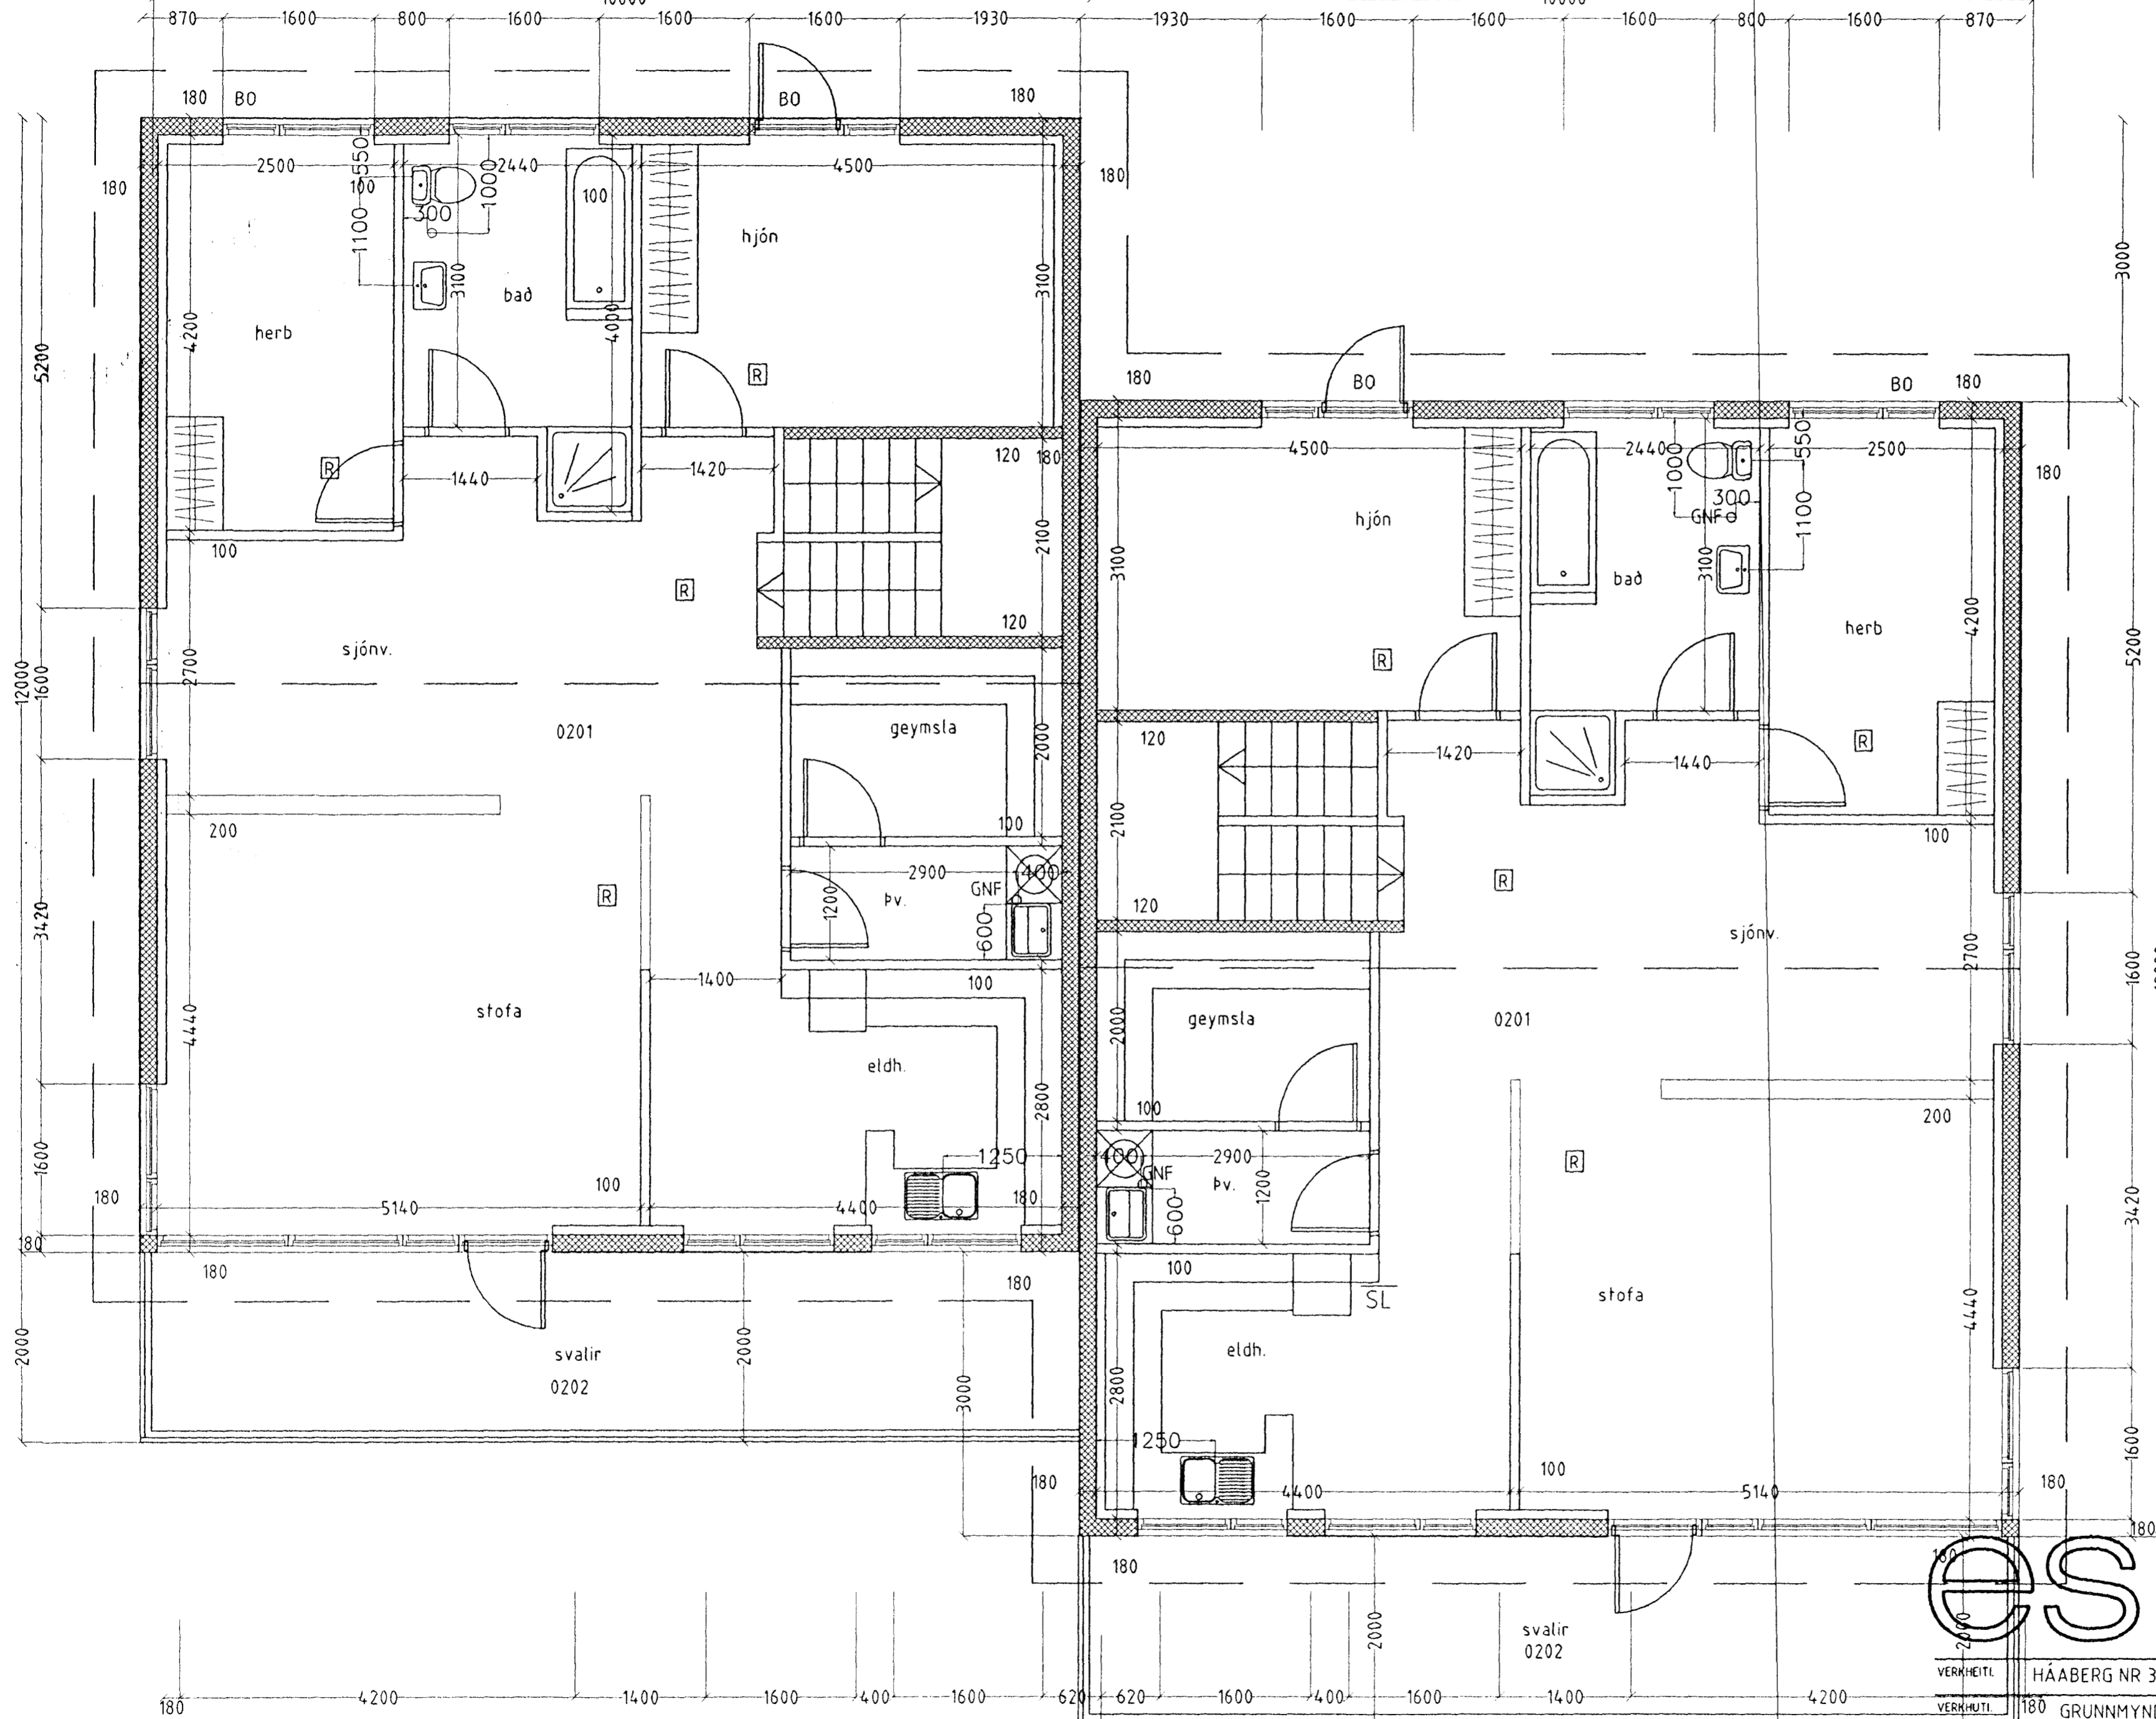

*Handwritten signature*

ATH:  
 GÓLFNIDURFÖLL MÁ EKKI KLÆÐA EÐA  
 LOKA AF  
 HALLI Í BAÐI OG ÞV ER 1,0CM/M  
 ÓSAMRÆMI Í TEIKNINGUM TILKYNNIST  
 TEIKNISTOFUNNI STRAX.

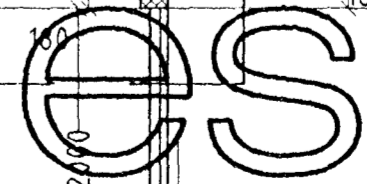

**TEIKNISTOFAN SUÐURLANDSBRAUT 48**  
**S: 588-7344 FAX: 588-7343**

VERKHETI	HÁABERG NR 37A OG 37B	Mkv	1:50
VERKHUTI	180 GRUNNMYND 2 HÆÐAR	DAGS	05.05.2000
HANNAÐ	SIGURÐUR KJARTANSSON kt. 090246-2839	BLAÐ NR	AF
TEIKNAD	kjartan sigurdsson kt. 121066-5809	BREYTT.	