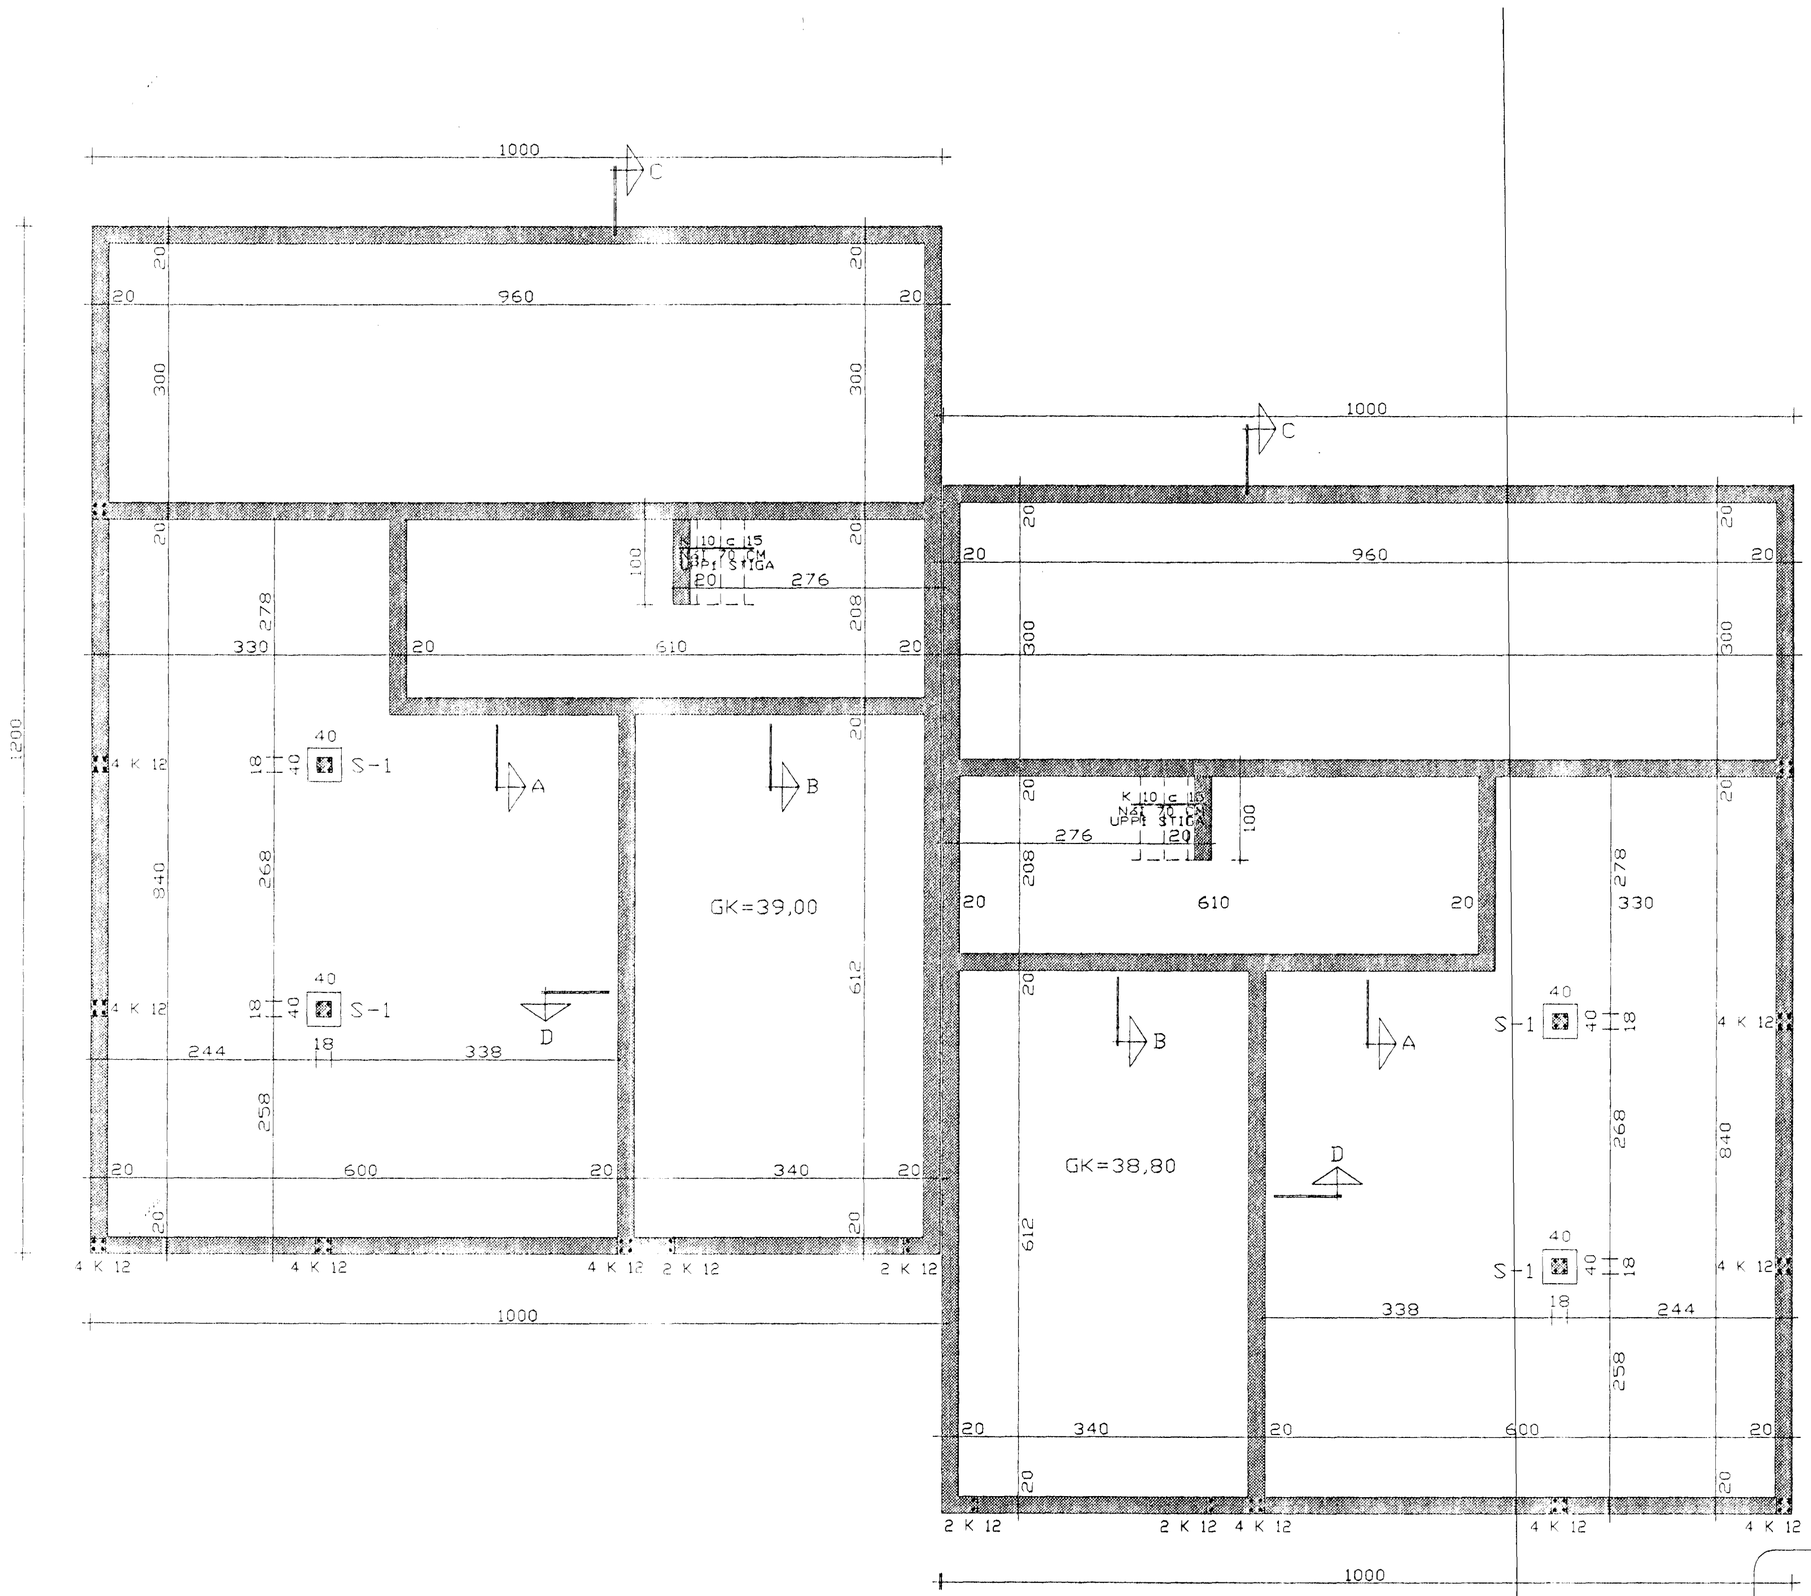

HERMANN ISEBARN MTFI
TEIKNISTOFA SUÐURLANDSBRAUT 48
s 5887544 kt 050244-4319

HÁABERG NR.37A,37B, HAFNARFIRÐI

Mál	1:50	UNDIRSTÖÐUR
Dags.	nóv.1999	GRUNNMYND
Blað	1	
Breytt		

Hermann Ísebarn