


OFNALISTI

Verk	Háaberg nr.37A			
Ofnar:	Delta t=40°			
Staðsetning	Ofn nr.	Mesta hæð	Mesta lengd	Hitaþ kcal/h
Þvottur	1	60	100	220
Eldhús	2	60	180	1381
Stofa	3	30	280	2336
-	4	30	110	918
Sjónvarp	5	30	150	1251
Herb.	6	60	150	1303
Bað	7	60	120	740
Hjón	8	60	150	1598
Stigi	9	60	120	1531
Þill	10	70	270	1864

Athuga skal stærðir ofna á byggingarstað áður en pöntun ofna er staðfest.

Þúli ógilt

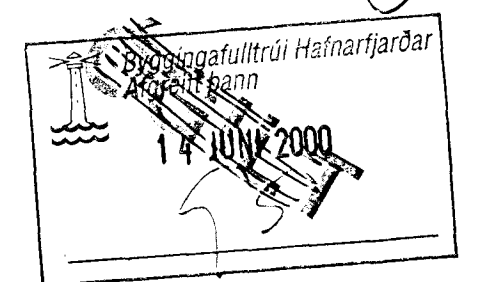

HERMANN ISEBARN MTFI
 TEIKNISTOFA SÚÐURLANDSBRÁUT 48
 s 5887544 kt 050244-4319

HÁABERG NR.37A , HAFNARFIRÐI

Mál	1:50	HITALAGNIR TENGIMYND
Dags.	maí,2000	
Blað	7	
Breytt		

Hermann Isebarn