


Byggingafráttírói Hafnarfjarðar
Afgreitt þann
14 AUG. 2000

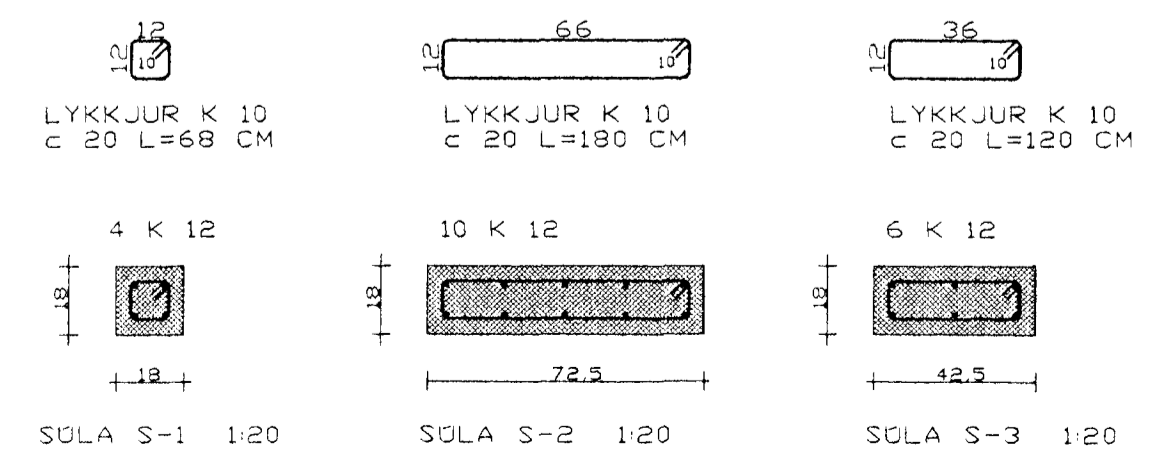

HERMANN ISEBARN MTFI
TEIKNISTOFA SUÐURLANDSBRÁUT 48
s 5887544 kt 050244-4319

HÁABERG NR.37A OG 37B, HAFNARFIRÐI

Mál	1:20	JÁRNBENT STEINSTEYPA OG ÞAKBITAR SNID
Dags.	maí, 2000	
Blað	12	
Breytt		

H. Hermann Isebarn