

STEINSTEYPA

Brotþolsflokkur:

S 200 framkv. flokkur B innisteypa
Sementsmagn í 1 M³ steypu 250 kg/m³
Steypustyrkleiki S 200

S 250 framkv. flokkur B útisteypa
Sementsmagn í 1 M³ steypu 300 kg/m³
Steypustyrkleiki S 250

Vatnssementstala v/s 0,45 - 0,50
Loftinnihald sé 5 - 6 % við nidurlögn

Sigmál 6 - 10 cm

Loftblendi 5 - 6 %

Steypuvinna samkvæmt IST 10


Stærsta kornastærð 19 mm í járnbentum veggjum
32 mm í járnbentum plötum

Steypuhula á járnbandingu

Undirstödur 5 cm
Útfletir 3 cm
Innfletir 2 cm

Skýringar

Steypugæði S 250 samkvæmt ísl. stadli í veggj,plötur og bita.
Steypustyrktarstál ks 40 merkt -K
Í kringum öll múrop koma 2 K 12 nema annars sé getid og
ná lárétt járn minnst 70 cm út fyrir opin eða samfeld
yfir fleiri op.
Járn uppmed múropum skulu ná frá gólfi og 60 cm uppfyrir
plötu eða uppmed sperrum.
Í járnbita bita og súlur þar sem járn ná ekki nógu langt
út fyrir opin komi vinklar K 12 mm L=70+70 cm fyrir hvert
járn.
Efst í veggj efri hæðar koma 2 K 12 heil fyrir horn,
eða nál 70 cm fyrir horn þar sem við verður komið.

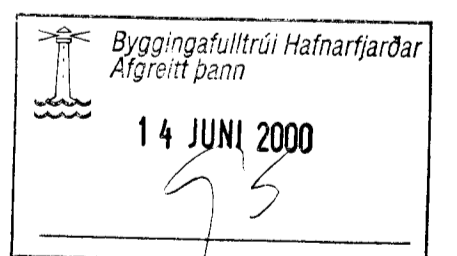

HERMANN ISEBARN MFI		
TEIKNISTOFA SUDURLANDSBRAUT 48 s 5887544 kt 050244-4319		
HÁABERG NR.37A OG 37B , HAFNARFIRÐI		
Mál		JÁRNBENT STEINSTEYPA SKÝRINGAR
Dags.	maí,2000	
Blað	13	
Breytt		
[Signature]		