



GRUNNMYND JARÐHÆÐAR 1:50

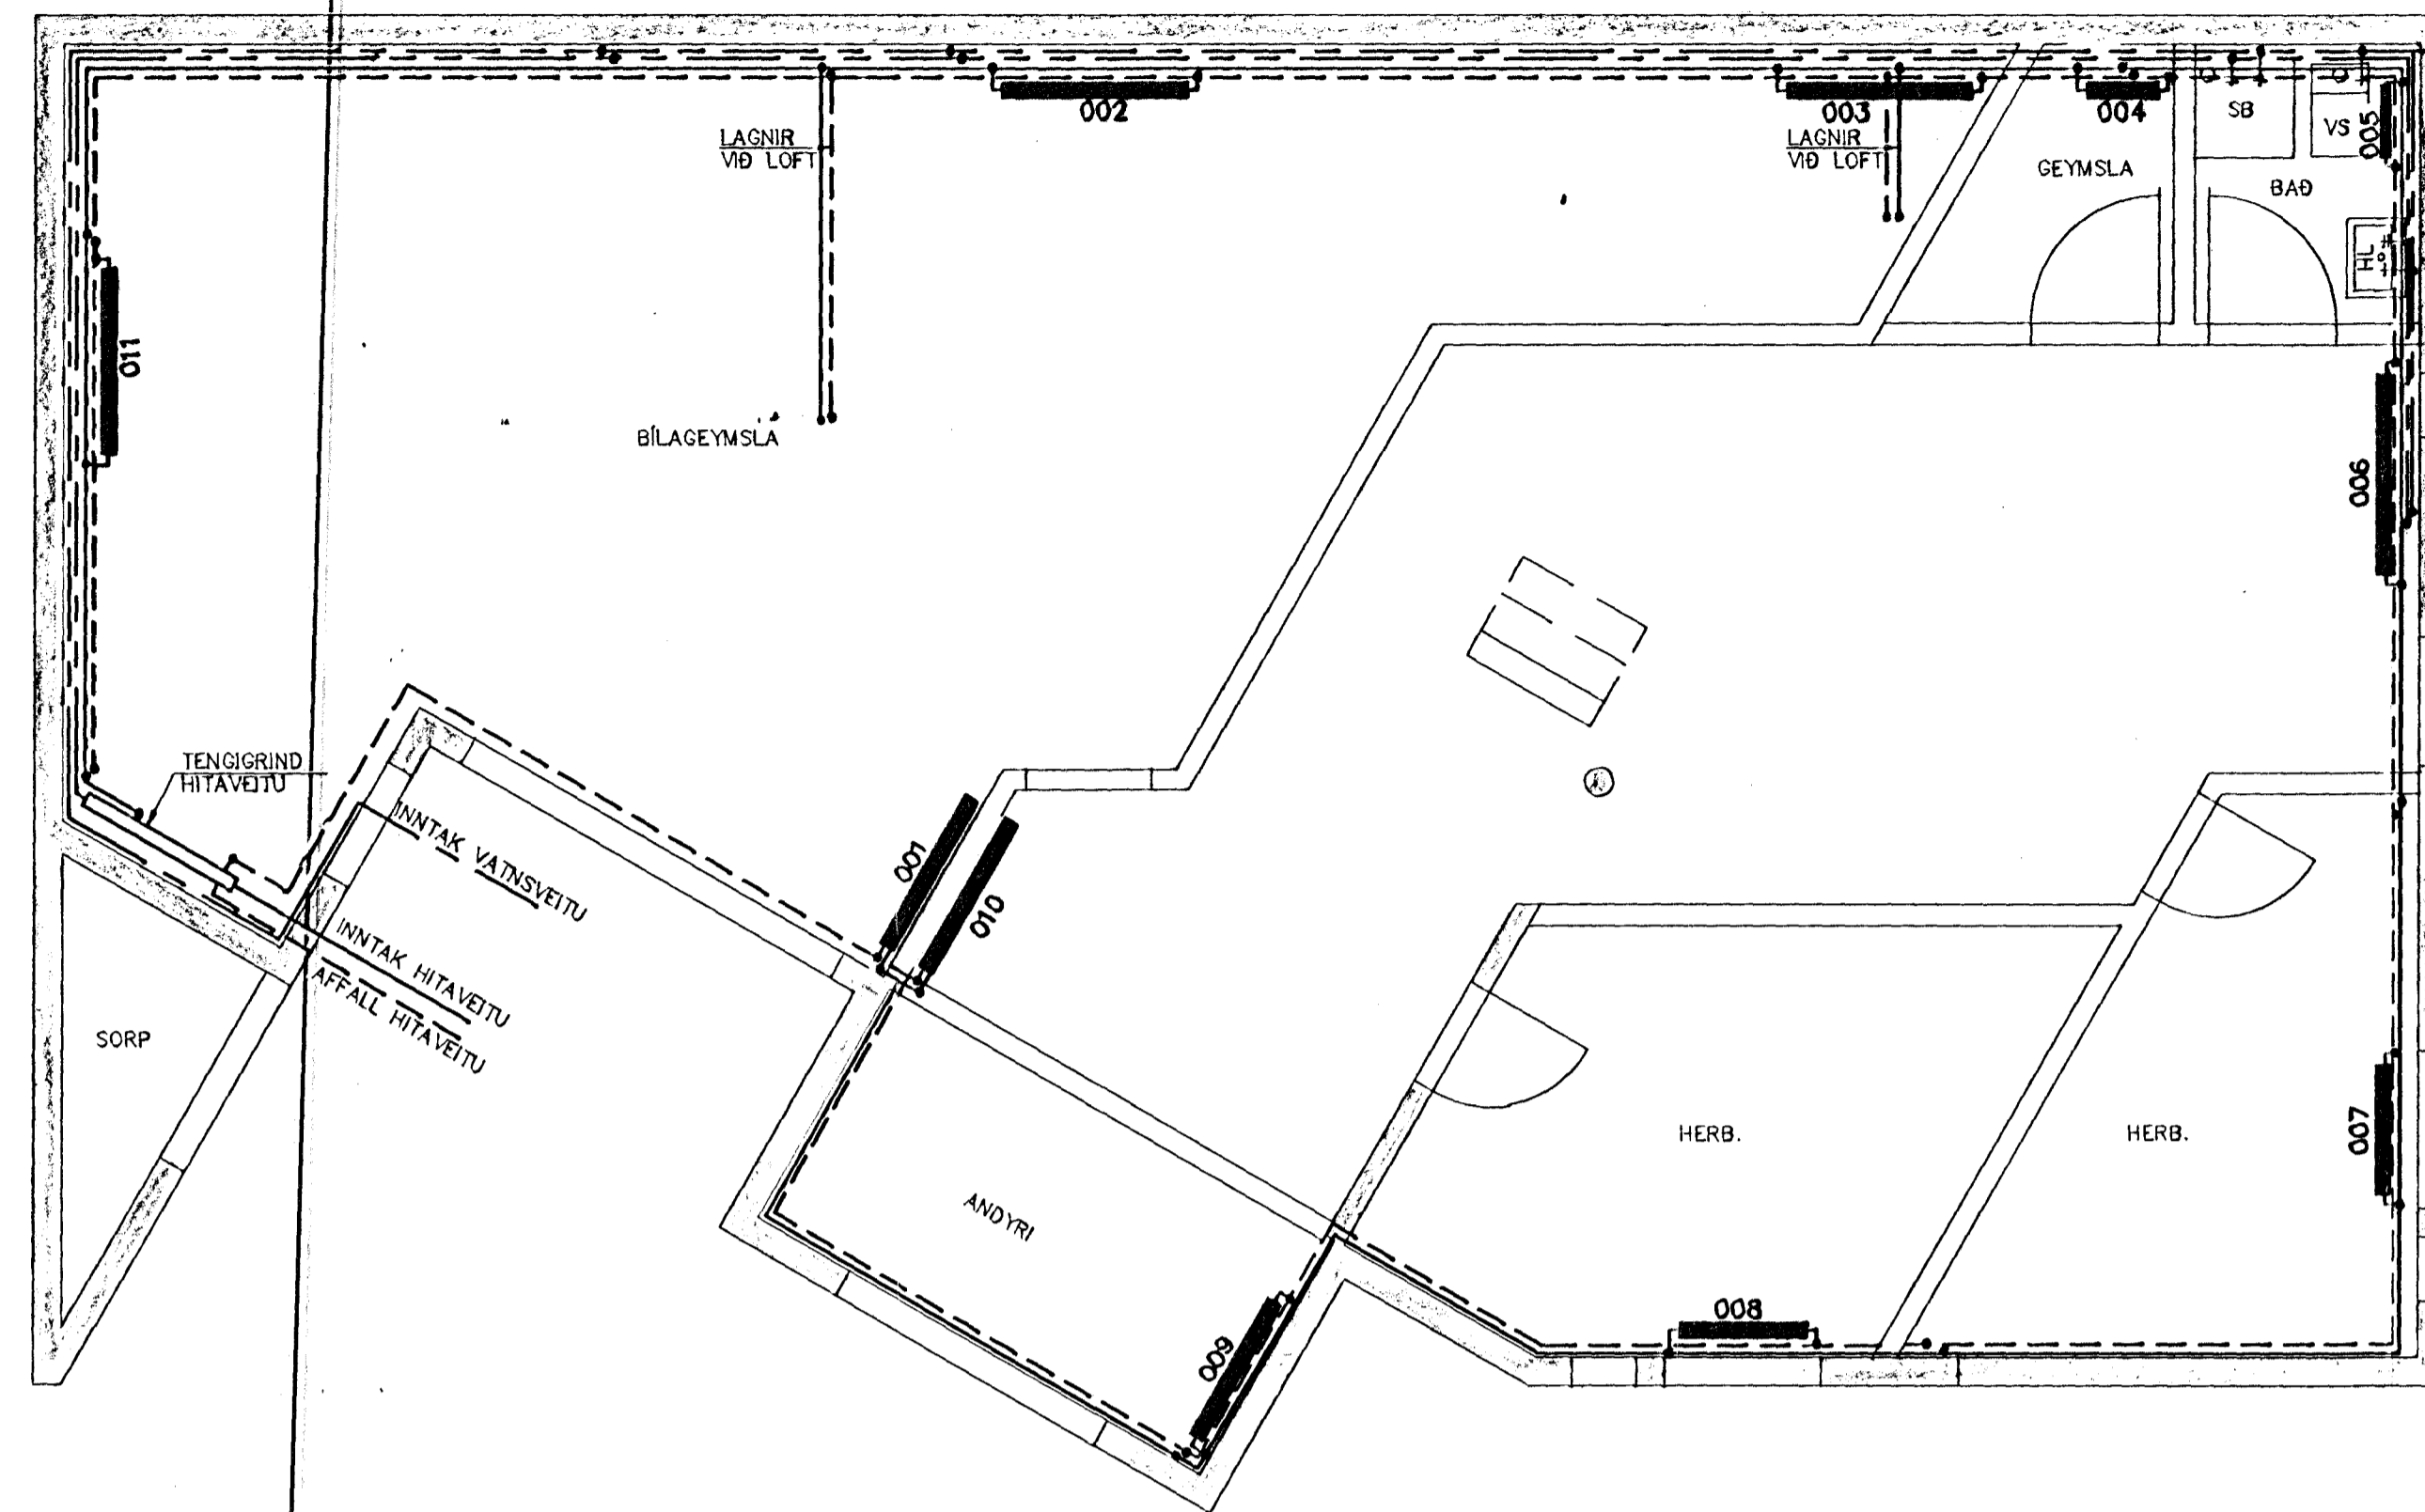

GRUNNMYND 1.HÆÐ 1:50

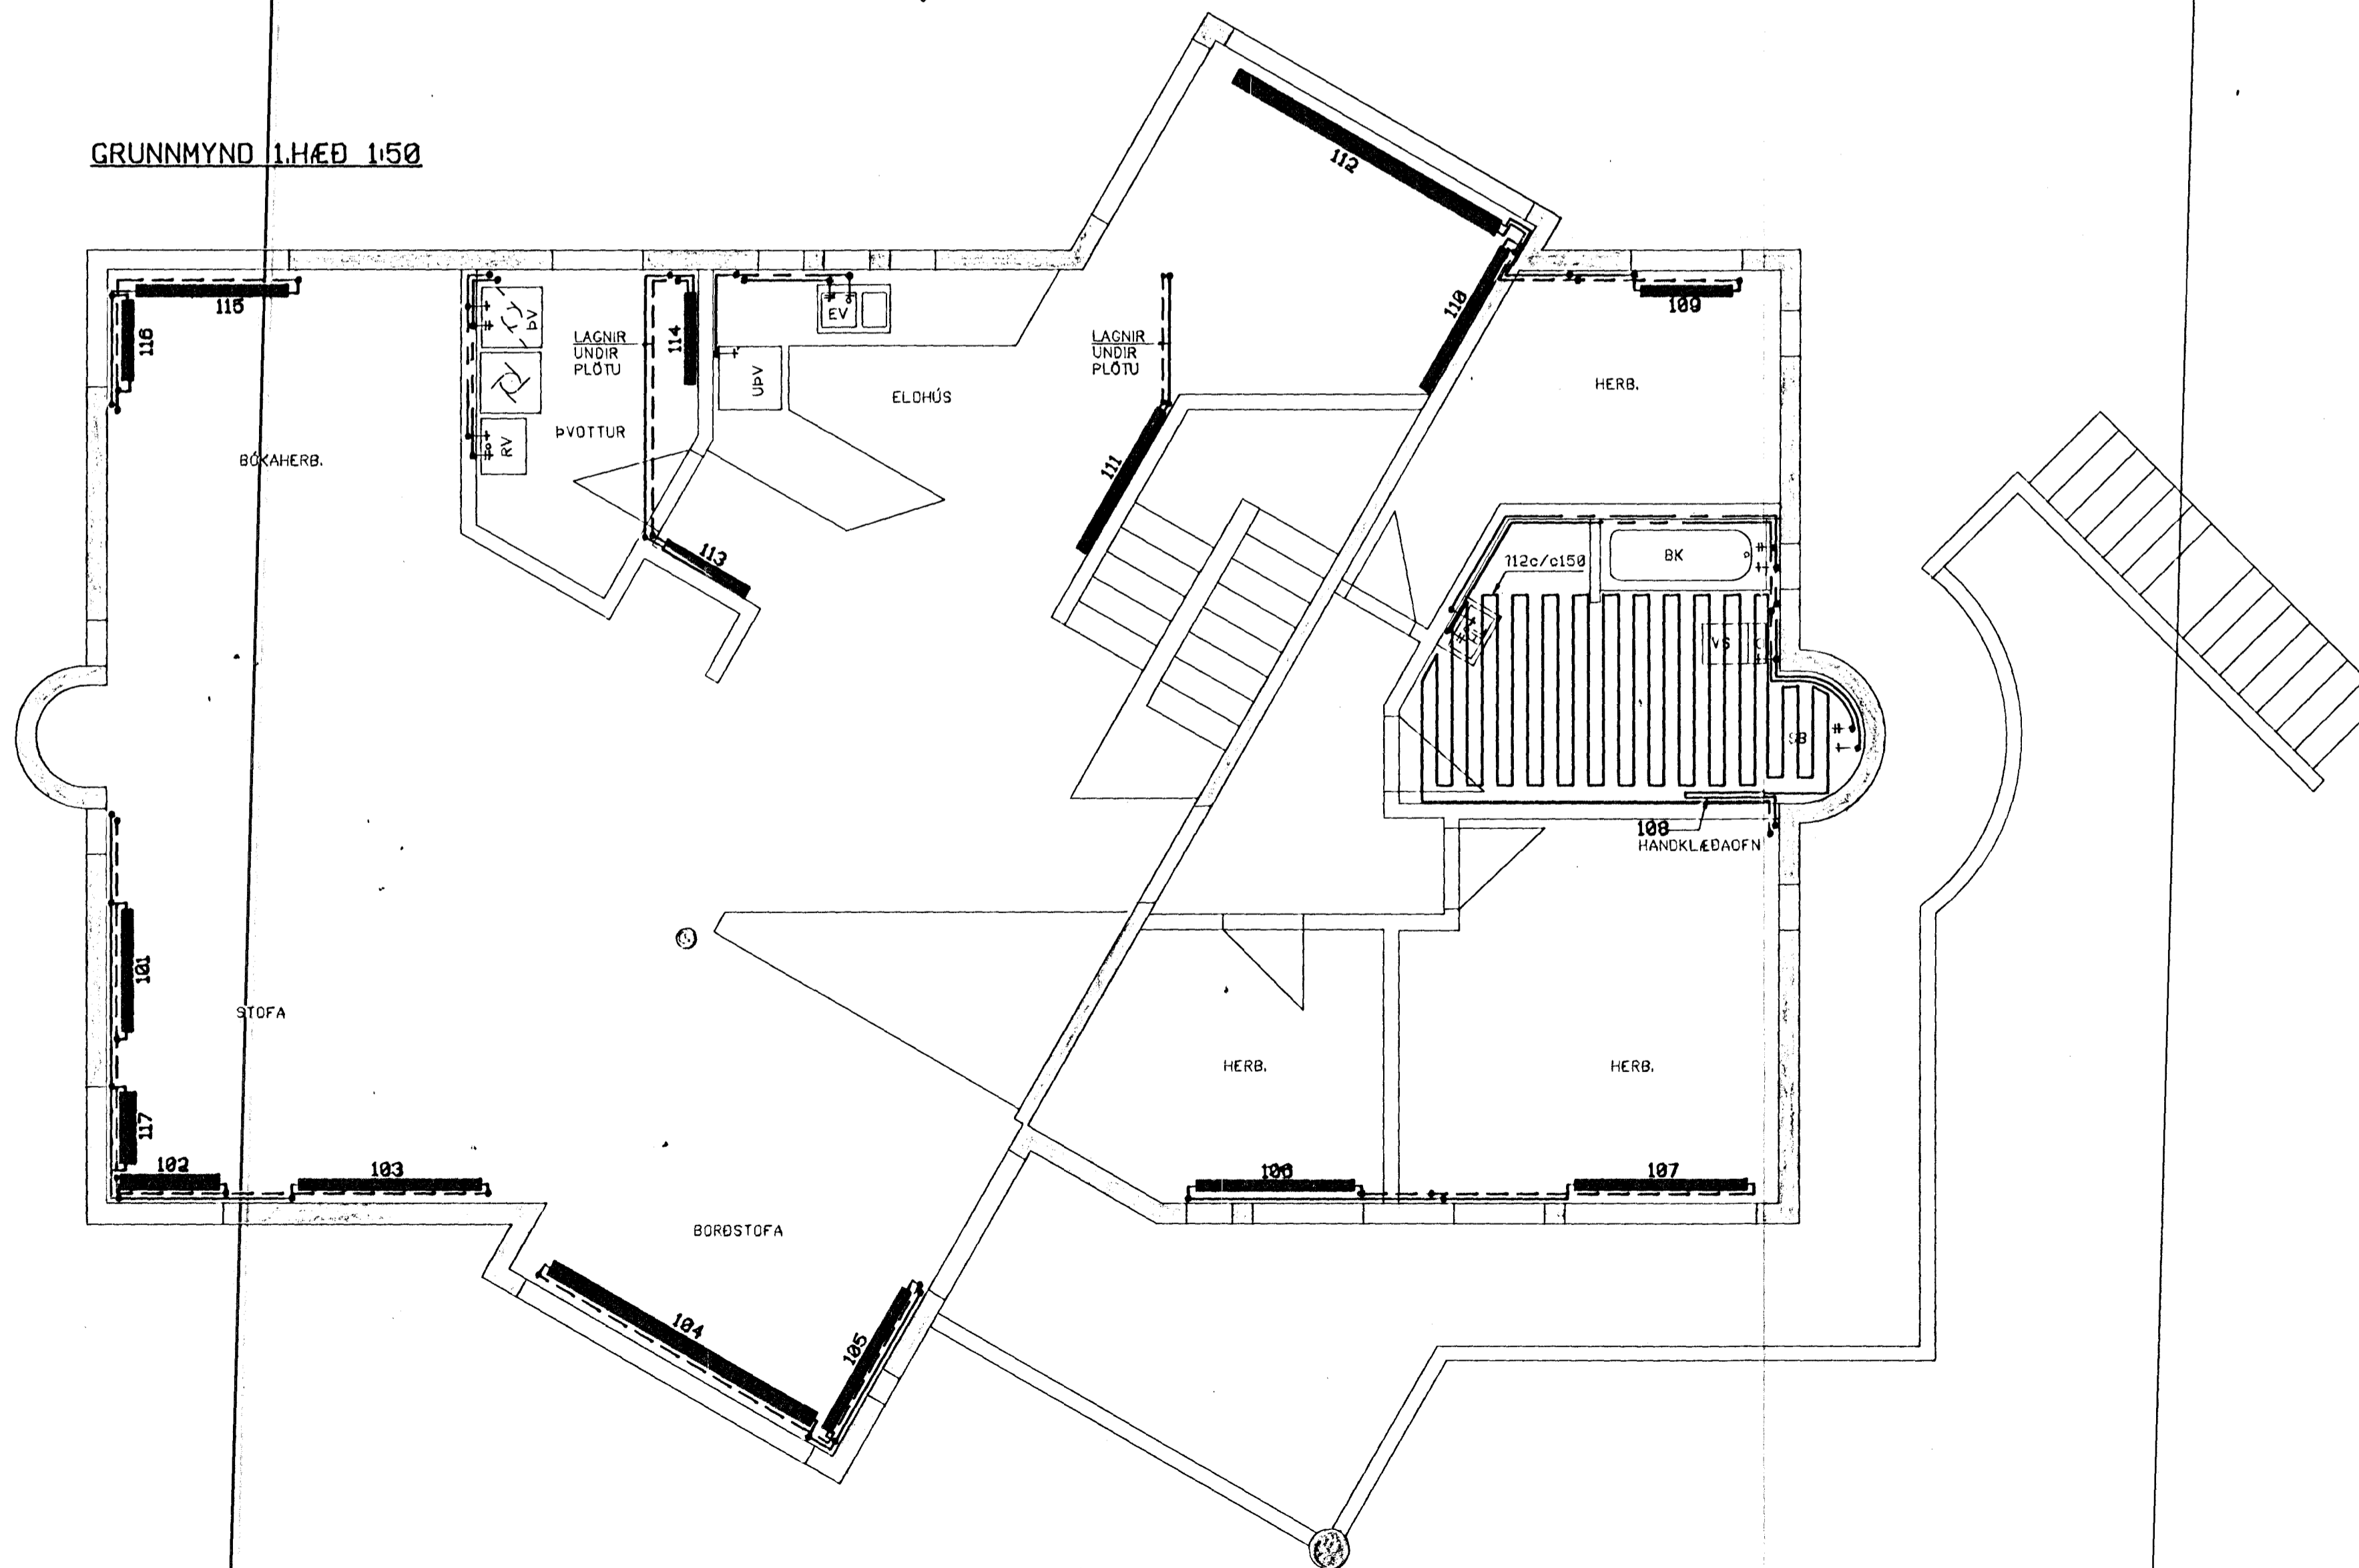

NR.	REIKN. HITATAP Watt	HÁMARKS-		VALDIR OFNAR		STÚTAR 10 mm
		HÆÐ mm	LENGD mm	A- B	C- D	
001	1260	770	1300			C-D
002	1260	770	1300			A-D
003	650	770	1300			A-D
004	210	770	500			A-D
005	210	770	500			A-D
006	1360	770	1400			B-C
007	1000	770	900			B-C
008	1000	770	900			B-C
009	790	910	1100			B-C
010	1320	910	1200			A-B
011	1260	770	1300			A-D
101	1120	560	1200			B-C
102	310	140	800			B-C
103	1720	560	1800			B-C
104	1180	140	3000			A-D
105	1160	560	1600			B-C
106	970	770	1500			C-B
107	1650	770	1700			C-B
108	900	HANDKLÆÐAOFN OG GÓLFHITUN Ø12 c/c 150 EIRPÍPUR.				
109	870	770	900			A-D
110	1580	770	1600			A-B
111	1000	770	1600			A-B
112	1200	140	3200			B-C
113	990	910	900			C-D
114	690	770	800			A-B
115	1460	770	1500			A-D
116	780	770	800			B-C
117	270	140	700			A-D

SKÝRINGAR VÐ HITALÖGN

- FRAMRÁS
- - - - - BAKRÁS

- PÍPUR SEU SVÖRT STÁLROÐR (DIN 2440) MED SKRUFUDUM TENGISTYKKJUM.
- LAGNIR Í STOKKUM OG Í VEGGJUM ERU EINANGRADAR MED 20mm EINANGRUNARHÖLKUM.
- VALDIR OFNAR SKULU FRAMLEIÐDIR Í SAMRÆMI VÐ ÍST 69.1.
- Á ALLA OFNA KOMI BAKRÁSARLOKAR, STILLITÉ, LOFTSKRÚFA OG AFTÖPPUN.
- ÖNEFNAR LAGNIR ERU 10mm Í ÞVERMÁL.
- MESTA FJARLÖGD MILLI PÍPUUPPHENGJA SÉ 1,0m.
- REYNSLUÐRÝSTINGUR SKAL VERA 6 BAR.
- FRÁGANGUR LAGNA SKAL VERA Í SAMRÆMI VÐ STADLA OG REGLUGERÐIR.


SKÝRINGAR VÐ NEYSLUVATNSLAGNIR

- HEITT VATN
- - - - - KALT VATN

- PÍPUR SEU GALVANISERADAR STÁLPÍPUR (DIN 2440 EDA SAMSVARANDI).
- STOFNLAGNIR SEU EINANGRADAR MED 20mm EINANGRUNARHÖLKUM.
- MESTA FJARLÖGD MILLI PÍPUUPPHENGJA SÉ 2,0m.
- REYNSLUÐRÝSTINGUR SKAL VERA 10 BAR.
- FRÁGANGUR SKAL VERA Í SAMRÆMI VÐ VÐEIGANDI STADLA OG REGLUGERÐIR.

TILVÍSANIR

- ÞRIFAKERFI OG LAGNIR Í GRUNNI SJÁ BL.NR. 4.01
- RÖMMYND HITA- OG NEYSLUVATNSKERFIS OG TENGIGRIND HITAVEITU SJÁ BL.NR. 4.02

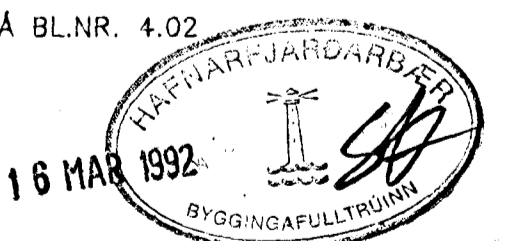

HÁABERG 39	
HITA- OG NEYSLUVATNSKERFI JARÐHÆÐ OG 1.HÆÐ GRUNNMYNDIR	
	JÚLÍUS BERNBURG VERKFRÉDINGUR VFI BLEIKJUKVÍSL 26, 110 RVK. S. 673959
DAGS: 06.03.1992	KVARDI: 1:50
HANNADI: <i>J.B.</i>	VERK NR.: 00591
BREYTING:	BLAD NR.: 4.03