


HÁBERG NR 39A OG 39B SNIÐ Í ÞAKKANT OG MÆNI m. 1:5

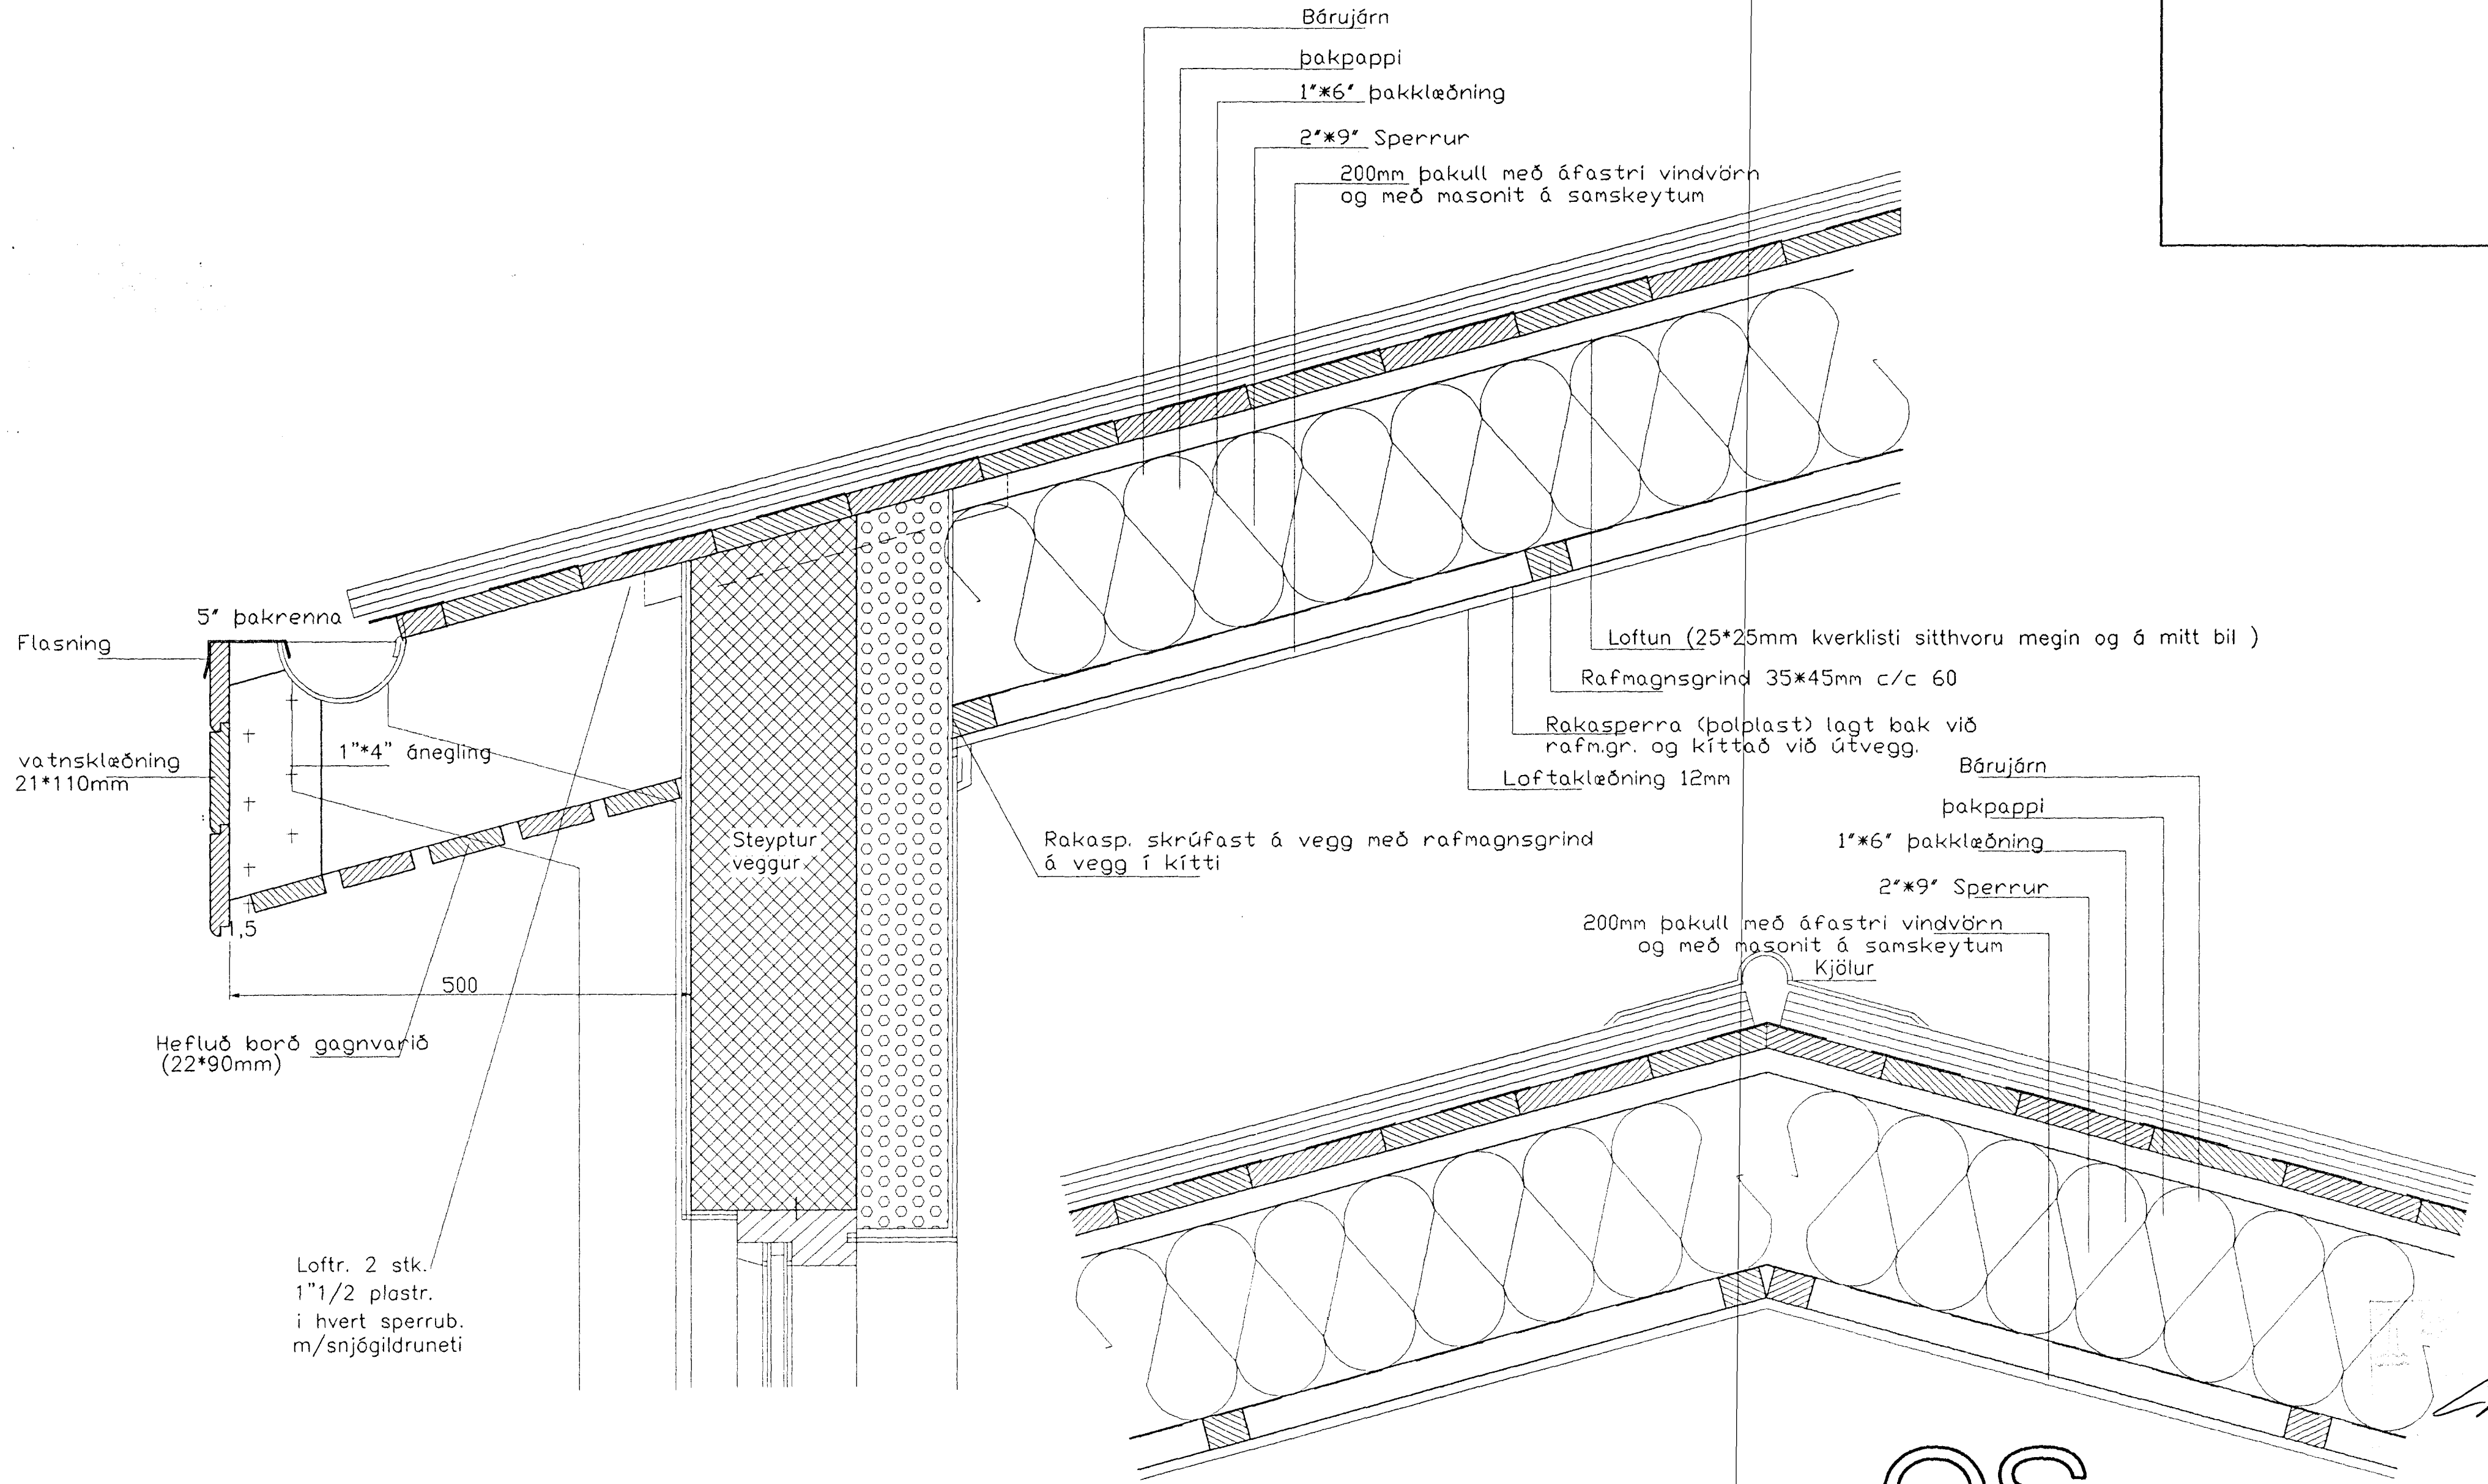

**es** TEIKNISTOFAN SUÐURLANDSBRAUT 48  
S: 588-7344 FAX: 588-7343

VERKHEITI. HÁBERG NR 39A OG 39B	Mkv. 1:5
VERKHUTI. SNIÐ Í ÞAKKANT OG MÆNI	DAGS. 08.05 2000
HANNAÐ. SIGURÐUR KJARTANSSON kt 090246-2839	BLAÐ NR AF
TEIKNAD KJartan sigurðsson kt. 121066-5809	BREYTT.

*[Handwritten signature]*