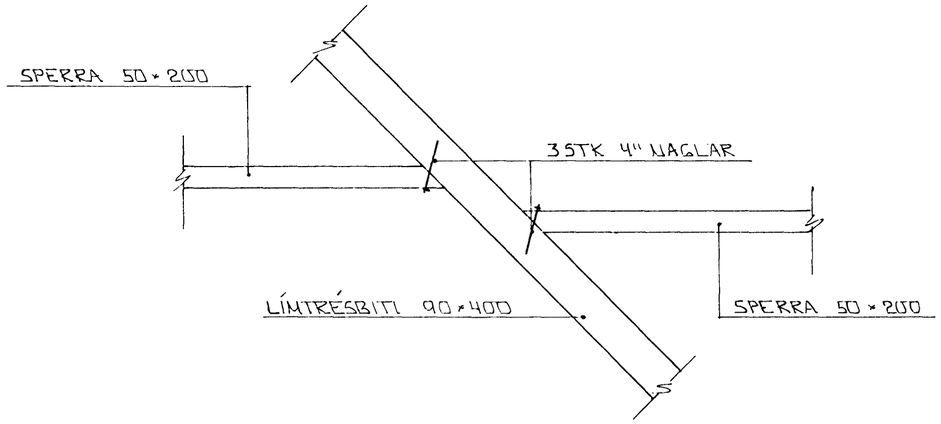

SÉRMYND A × 1:10

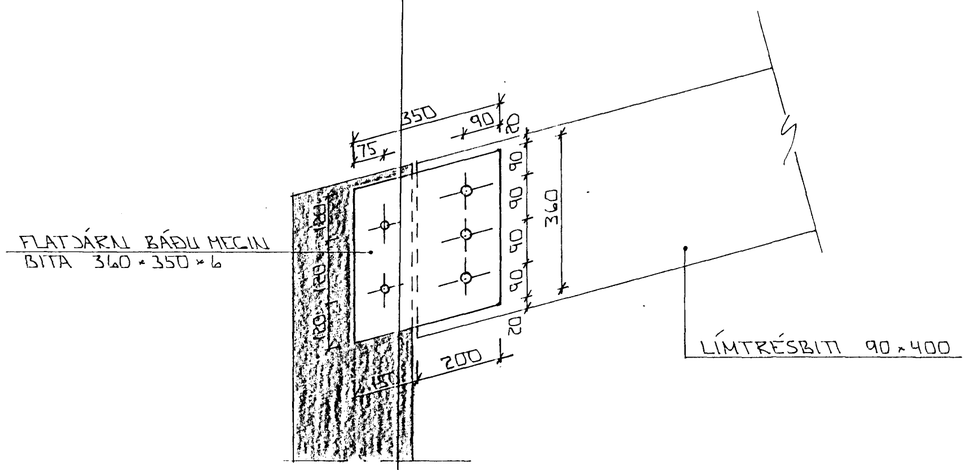

SNIÐ 10 - 10 × 1:10

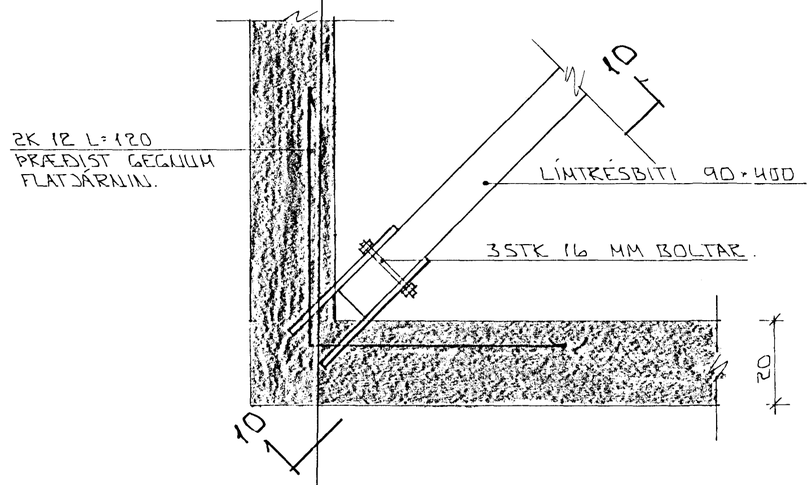

SÉRMYND C × 1:10

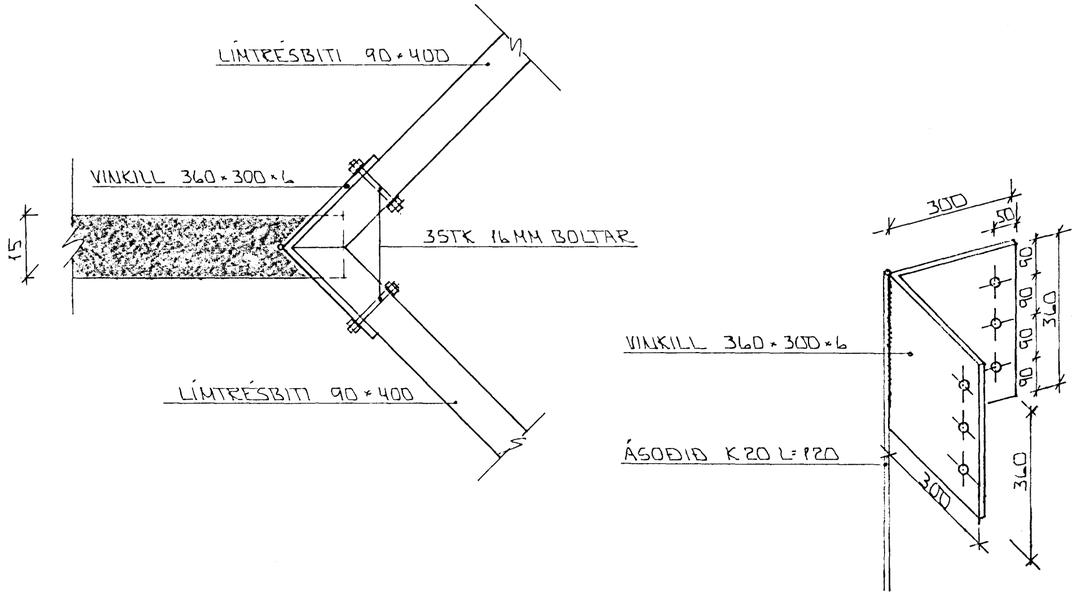

SÉRMYND B × 1:10

ÁSKILIÐ, ELDRI TEIKNING ÓGILD

11 NOV. 1993

HAFNARFJARÐARBÆR BYGGINGAFULLTRÚI

BR.NR.	DAGS	EÐLI BREYTINGAR	SIGN.

HÁABERG 3 HAFNARFIRÐI

ÞAKVIRKI - SNIÐ

MÆLIKV. × 1:10

DAGS. OKT '93

HANNAÐ

TEIKNAÐ GH

VERK NR. 9302

BLAÐ NR. 1-06

SIGURÐUR ÞORLEIFSSON TÆKNIFRÆÐINGUR F.T.F.I.
STRANDGÖTU 11 HAFNARFIRÐI SÍMI 54751/54255