


GRUNNMYND 1:50

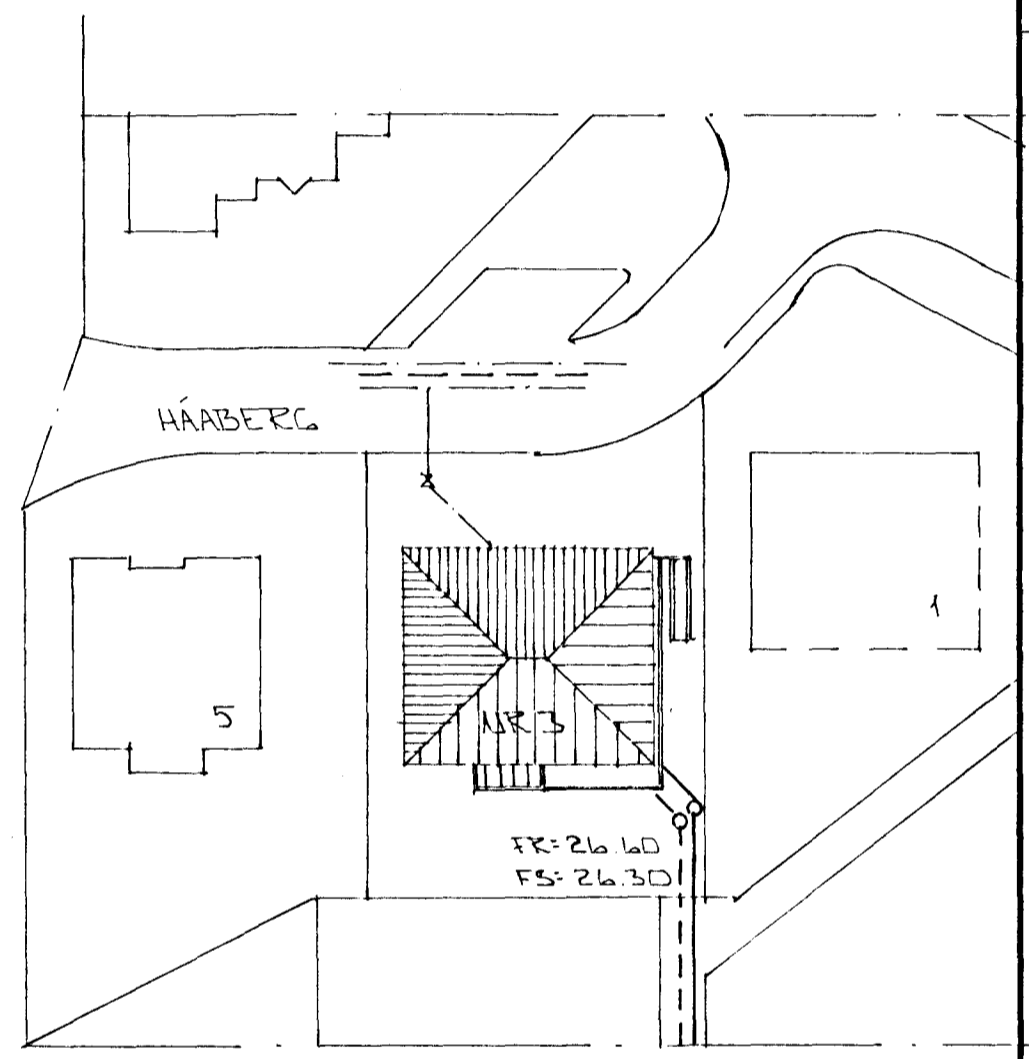

AFSTÖÐUMYND 1:200

ÁSKILIÐ, ELDRI TEIKNING ÓGILD

14. JUN 1993



BAKRENNISLI HITAV. Ø32 PEH
TENGISST. I STEINLÖGN

SKÝRINGAR

ALMENJAR SKÝRINGAR SJÁ BL. NR. 2-01.

BR. NR.	DAGS	EÐLI Breytingar	SIGN.
	DAGS. JAN '93		
	HANNAÐ		
	TEIKNAD		
	VERK NR.	9302	
HÁBERG 3 HAFNARFIRÐI GRUNNMYND - GRUNNLAGNA - AFSTÖÐUMYND MELIKV. A 1:50 + C:200			BLADNR.
SIGURÐUR ÞORLEIFSSON TEKNIFRÆÐINGUR F.T.F.I.			2-02
STRANDGÖTU 11, HAFNARFIRÐI SÍMI 54751/54255			