


HÖGVEITA TENGISFÁRASA T.

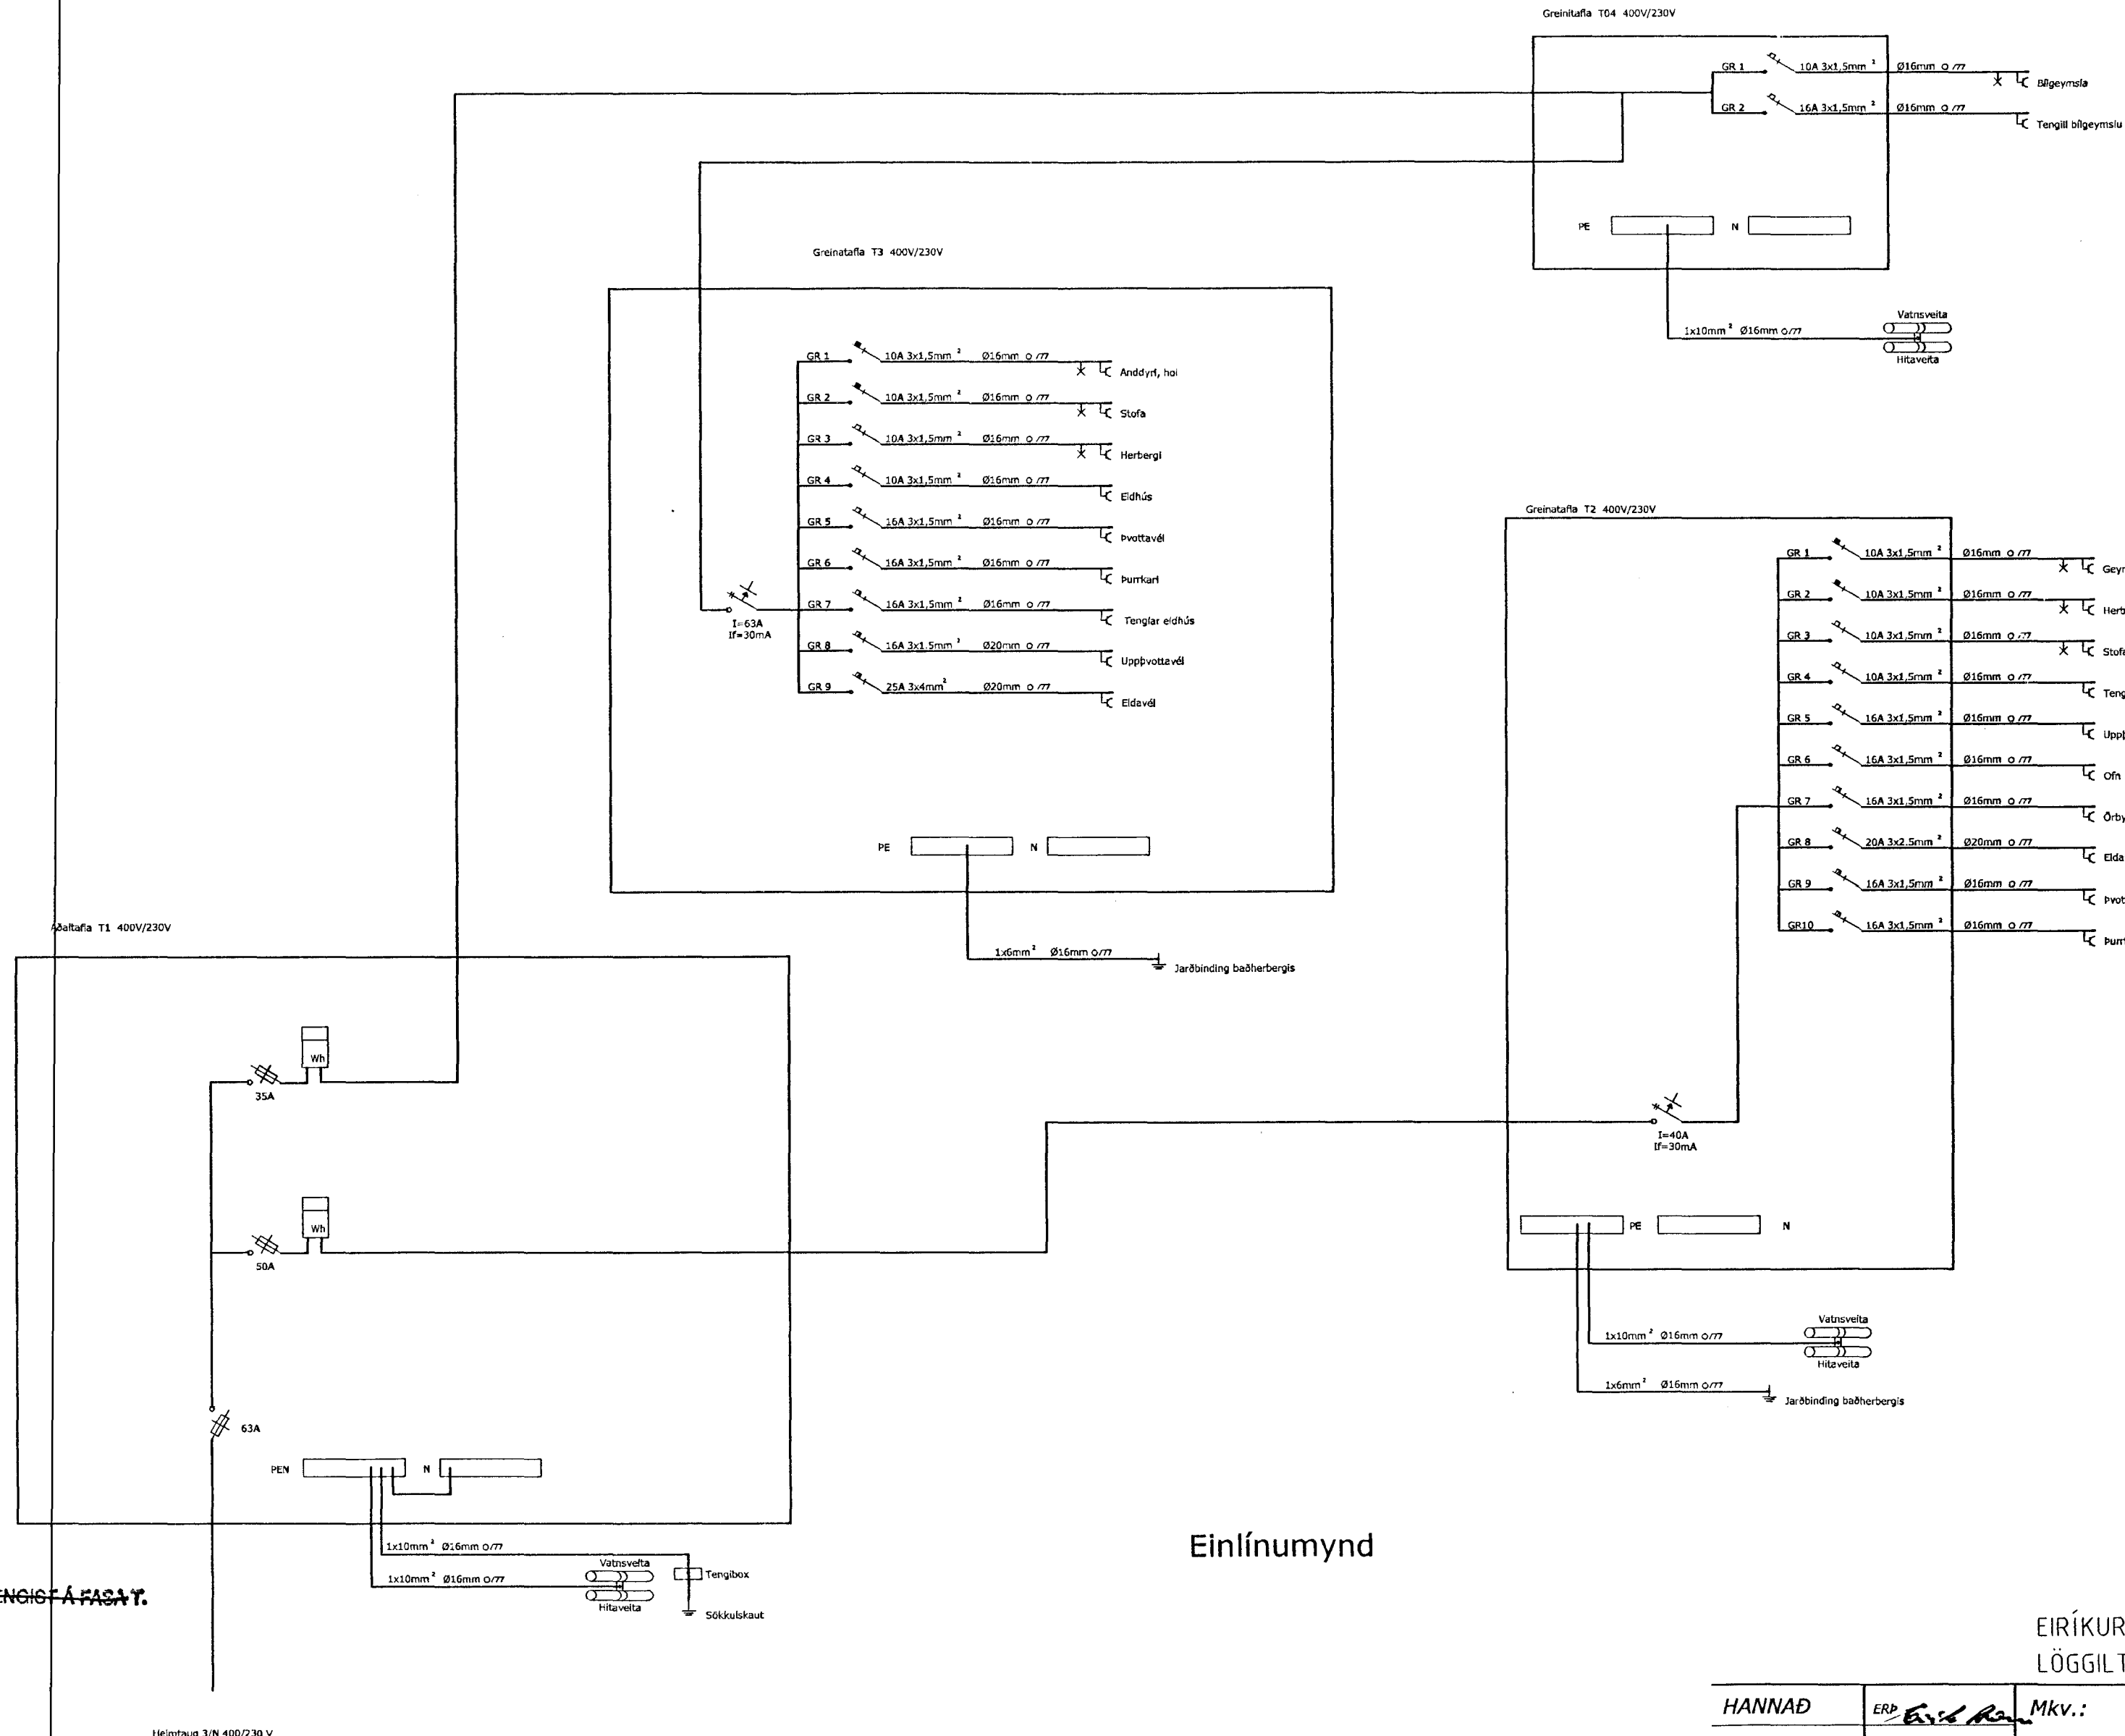

Einlínumynd

lmtök samþykkt 22.16.1999.
 RAÞVEITU HAFNARFJÁRDAR
 Birgir Dagbjart.

EIRÍKUR RÚNAR ÞORVARDARSON
 LÖGGILTUR RAÐVERKTAKI

34/48

HANNAÐ	ERÐ <i>Eiríkur</i>	Mkv.:	HÁABERG 41, HFJ Raflagnir
TEIKNAD	ALMAR	1:2	
YFIRFARIÐ			
BREYTT			
Reykjavík í júní 1999			VERK NR. 4 af 4