


LAGNIR Í JÖRÐ
 NEYSLUVATNI 28 * 4 PEX EIJANGRUN
 30MM MISSELFIX HLIFÐARRÖR Ø100
 PVC.
 HITALAGNIR 25 * 23 EVAL-PEX
 EIJANGRUN 30MM MISSELFIX
 HLIFÐARRÖR Ø100 PVC.
 JARÐVEGSPYKKT 4FK LÖGNUM = 8DSM

INNVIK KALT VATNI
 Ø 32 PEH

BAKKENNSLI HITAVEITU
 Ø 32 PEH

BAKKENNSLI HITAVEITU
 Ø 32 PEH, TENGIST Í STEIN

GRUNNMUND * 1:50

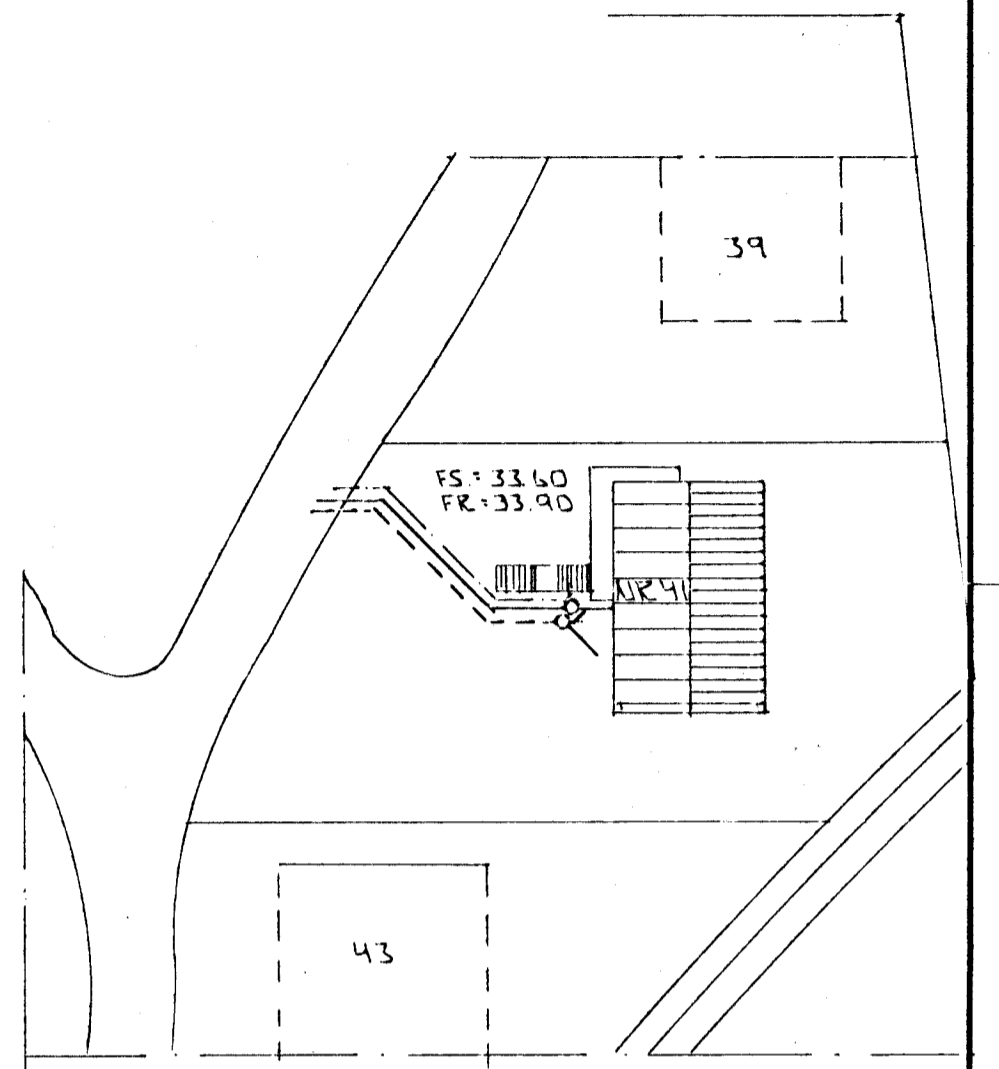

AFSTÖÐLIMUND * 1:500

Byggingafulltrúi Hafnarfjarðar
 Algjett þann
 22 OKT. 1998
 Sigurbjartur Halldórsson

02 SEPT '93 LAGNIR Í HÚS FERÐAK GH
 01 FEB '98 LAGNIR FRÁ BK Í PLAST GH
 BR: DAGS. EDLI BR. SIGN.

HÁBERG 41
 HAFNARFIRÐI
**ÁSKILIÐ, ELÐRI
 TEIKNING ÓGILD**
 GRUNNMUND * 1:50
 AFSTÖÐLIMUND * 1:500

MKV * 1:50 * 1:500
 DAGS. AGÚST '97
 VERK NR. 9651
 TEIKN NR. 2-02
 HANNAÐ
 TEIKNAD GH
 YFIRFARIÐ

TEIKNIÐ-JÓNUSTA
SIÐURDAR ÞORLEIFSSONAR ehf
 STRANDGÖTU 11 - 220 HAFNARFJÖRÐUR - Sími 555 4255 - FAX 565 2875