


HÁABERG 41 HAFNARFIRÐI

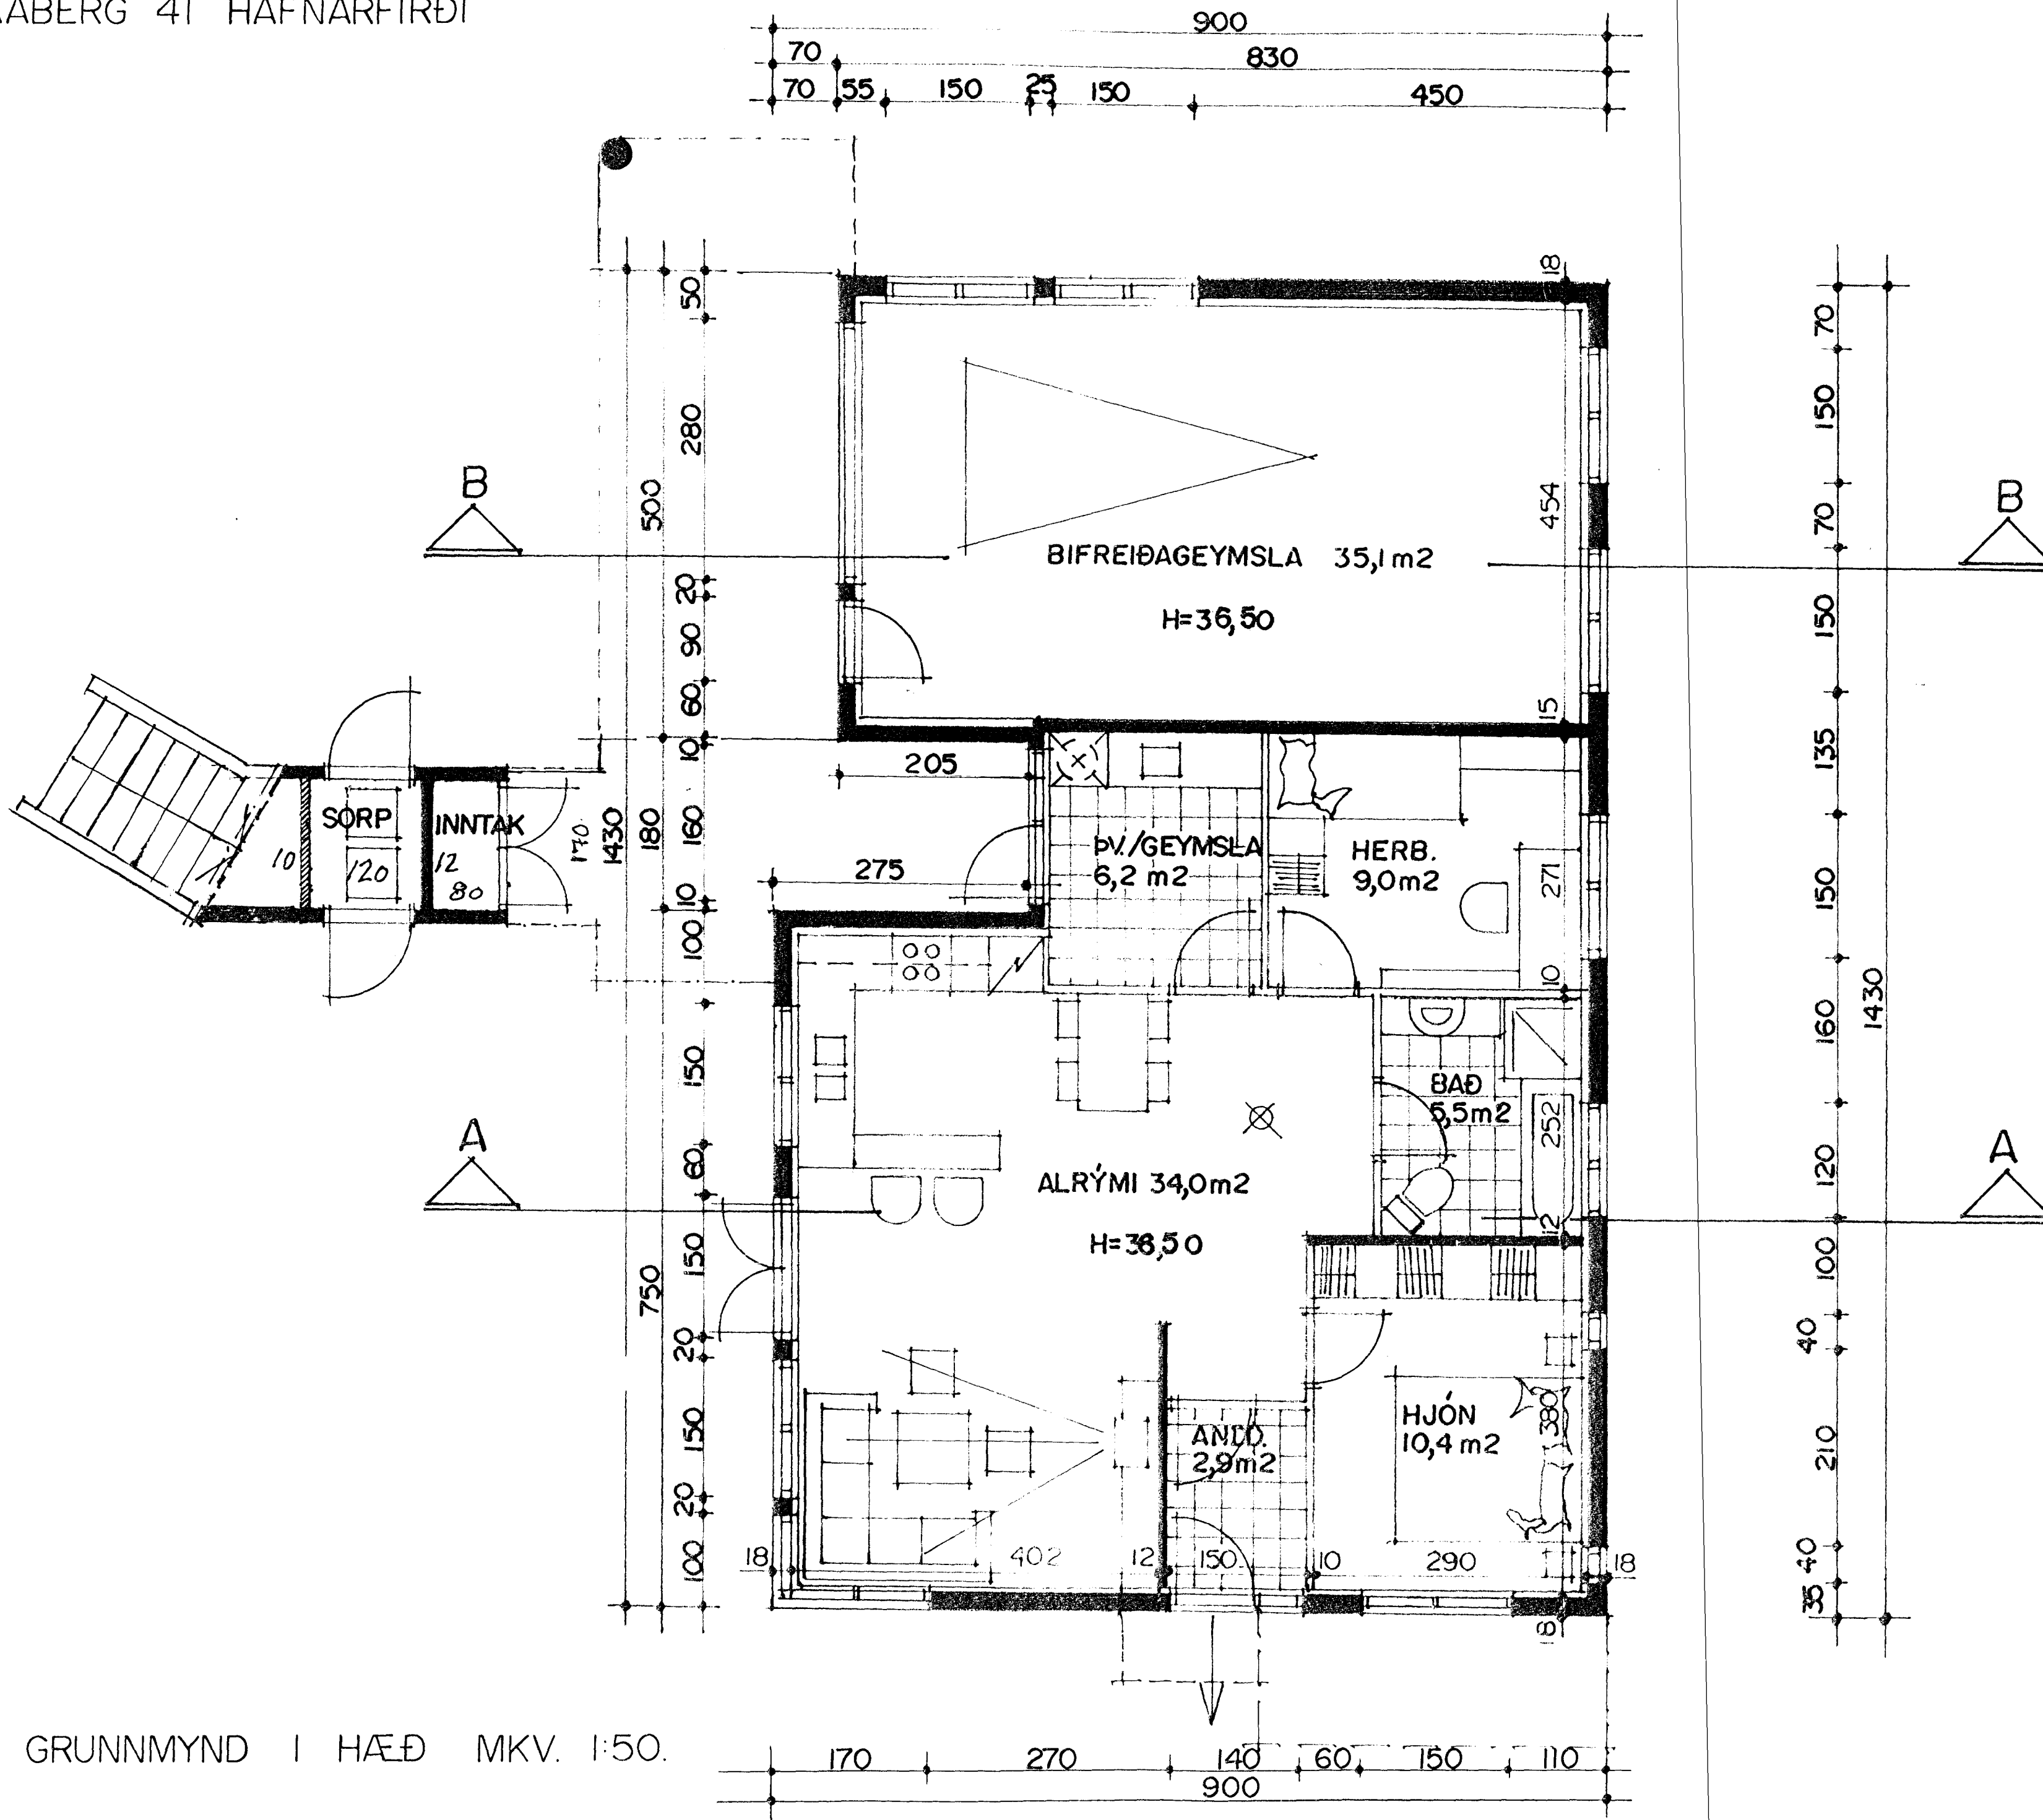

GRUNNMYND I HÆÐ MKV. 1:50.



| | |
|---|------------------------------|
| HÁABERG 41 HAFNARFIRÐI | |
| Sigurður Þorvarðarson byggingafræðingur bfl. Teiknistofan Strandgötu 11 220 Hafnarfirði. (Kl. 141250-4189) Sími 5651510, fax 5651299. Netfang: teiknistofan@islandia.is | |
| Skýringar: | Seruppráttur |
| Teikning: | Grunnmynd 1 hæð. |
| Mælikvarði: | 1:50. |
| Undirskrift: | <i>Sigurður Þorvarðarson</i> |
| Blað nr: | 1/6 Dagssetning 02.09.1998 |
| Breytt: | |