




KP

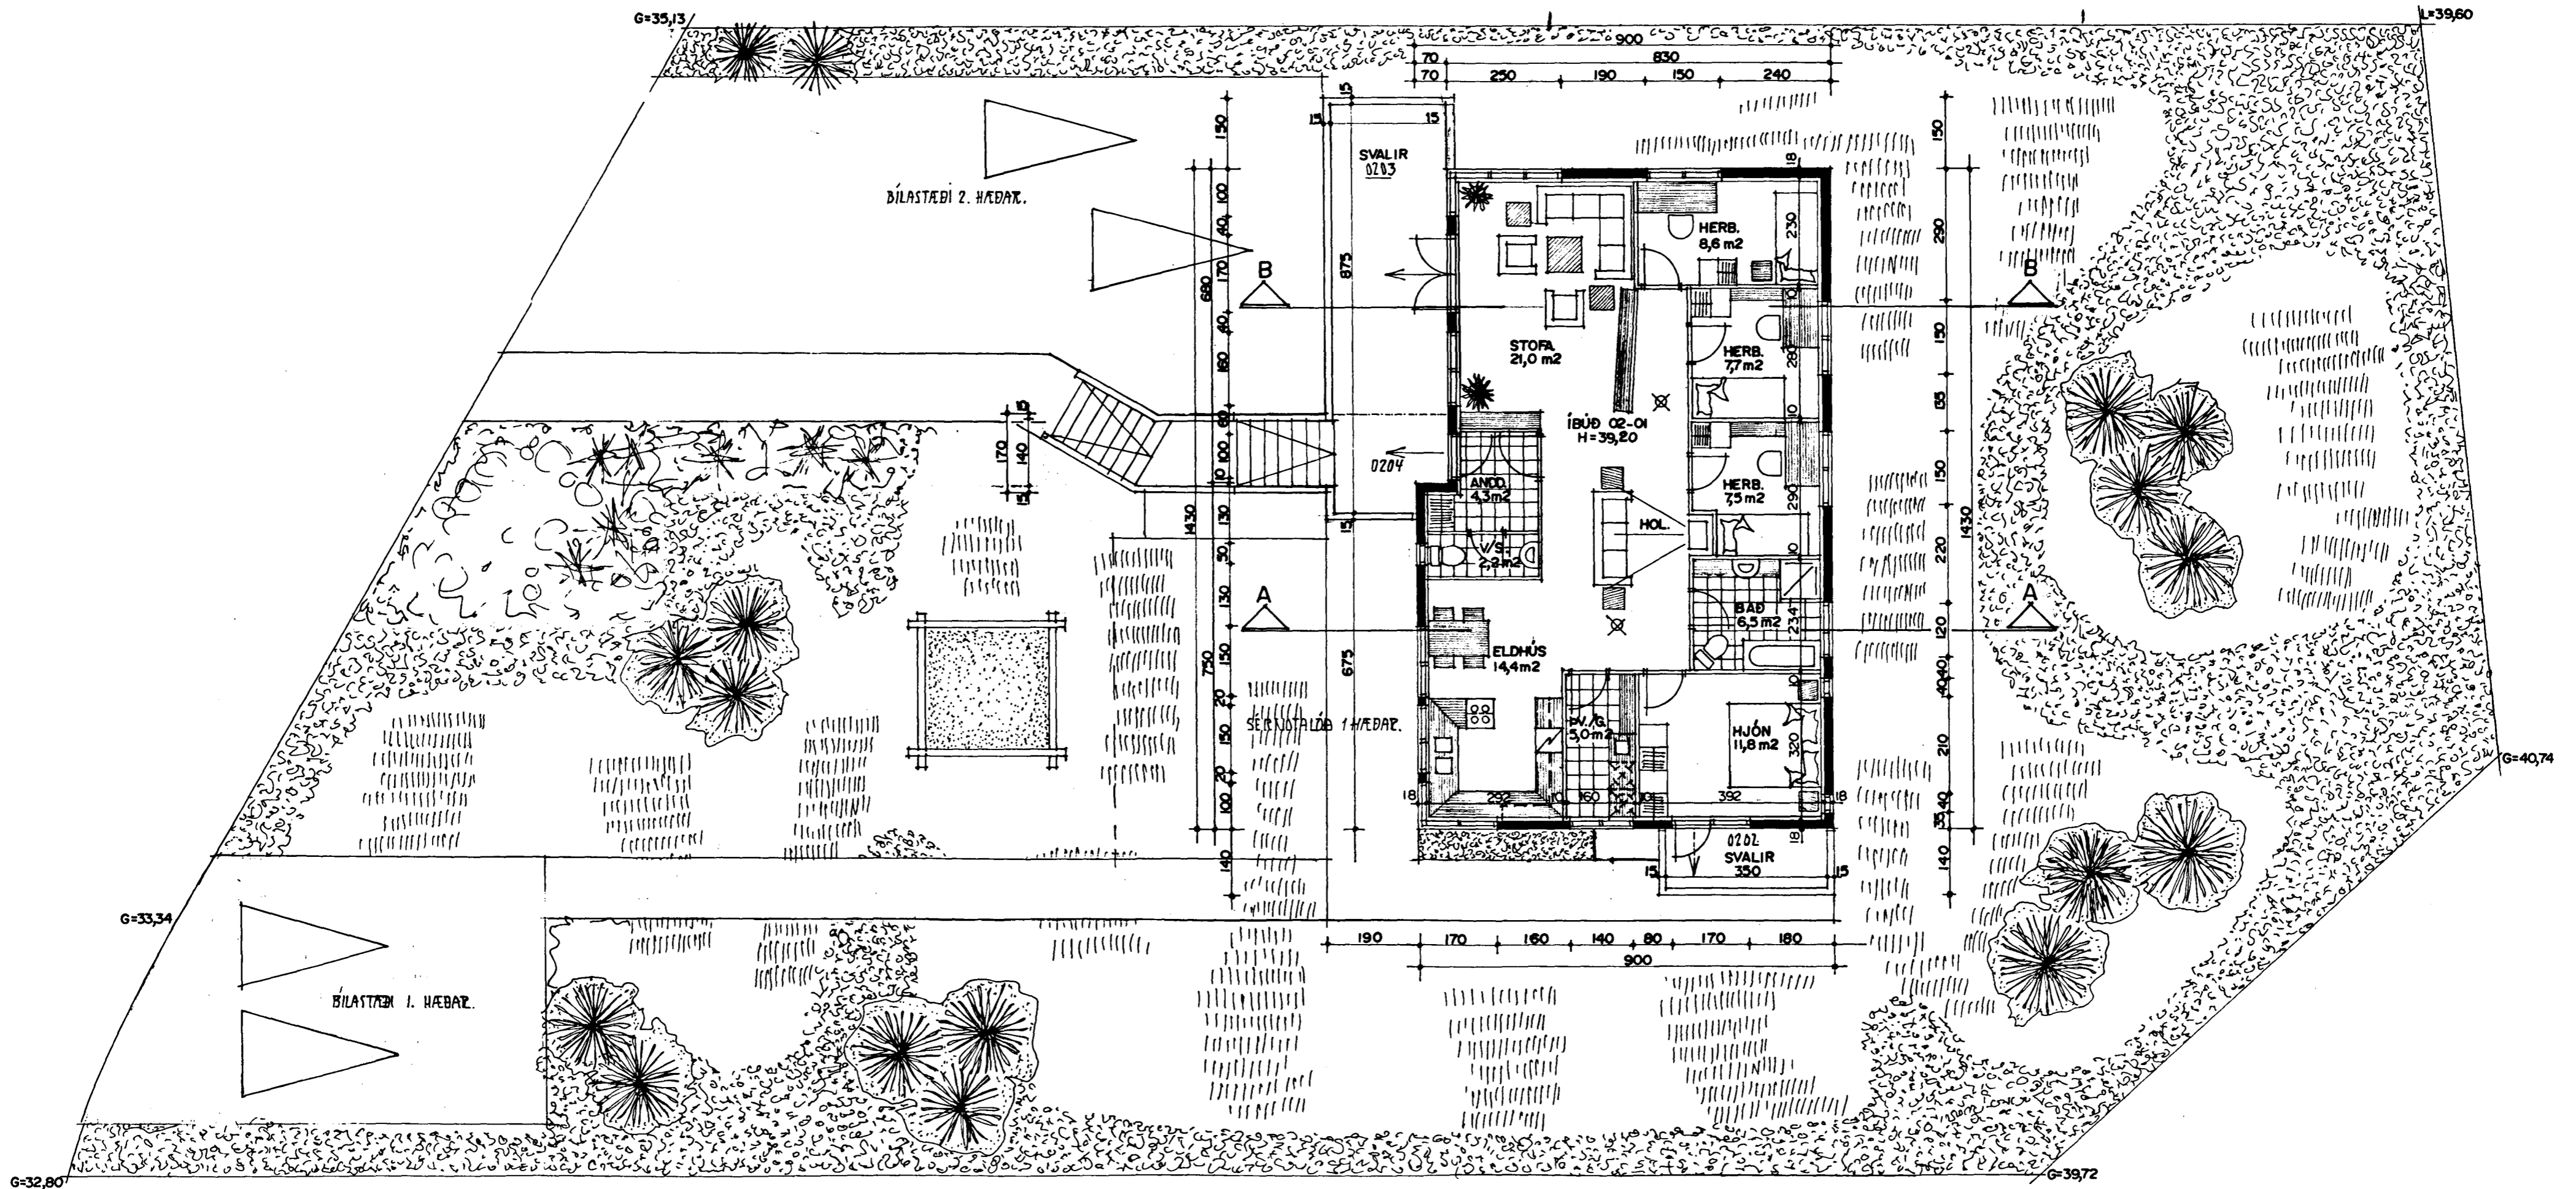

GRUNNMYND 2. HÆÐ MKV. 1:100.

15/298

15/298

BREYTT 1. JULÍ 1998 S.P.

*Sigurður Þórarinnsson*