HÁABERG 41 HAFNARFIRÐI.

Skráningartafla: HÁABERG 41, Hafnarfirði.
Landnúmer: 120688
Matshlutanúmer: 01
Skrásetjari: Friðþjófur Sigurðsson
Kennitala: 200724-2249
Dags.: 08.07.1998

| Uppskipting og lýsing | | | | | Stærðir | | | | | | | | | | | | |
|---|---|---|---|---|---|---|---|---|---|---|---|---|---|---|---|---|---|
| D0 Lokun | D1 Rými hæð-röð | D2 Notkun texti | D3 Höfuð-flokkun | D4 Eignar-hald | D5 Botnflötur m² | D5M Millifletur m² | D6 Stigar m² | D7 Op m² | D8 Brúttóflötur m² | D9 Brúttóflötur sh < 1,8 | D10a Salarhæð min | D10b Salarhæð max | D11 Brúttó rúmmál m³ | D12 Nettóflötur m² | D16 Birt flatarmál m² | Reiknitala skiptarúmmáls | D17 Skipta-rúmmál m³ |
| | | Matshluti | | | 248,0 | 0,0 | 0,0 | 0,0 | 248,0 | 0,0 | | | 781,0 | 212,8 | 244,2 | | 668,4 |
| | | Botn | | | | | | | | | | | 24,8 | | | | |
| | 01 | 1. hæð | | | 124,1 | 0,0 | 0,0 | 0,0 | 124,1 | 0,0 | | | 332,4 | 105,2 | 120,3 | | 276,5 |
| A | 0101 | Íbúð | N | 0101 | 80,0 | | | | 80,0 | | 2,70 | 2,70 | 216,0 | 68,4 | 80,0 | | 184,7 |
| A | 0102 | Bílgeymsla | B | 0201 | 40,3 | | | | 40,3 | | 2,70 | 2,70 | 108,8 | 34,0 | 40,3 | | 91,8 |
| A | 0103 | Inntakaklefi | T | X | 1,5 | | | | 1,5 | | 1,80 | 2,40 | 3,2 | 1,1 | | | |
| A | 0104 | Sorpgeymsla | T | X | 2,3 | | | | 2,3 | | 1,90 | 1,90 | 4,4 | 1,7 | | | |
| B | 0105 | Stétt | U | X | 12,0 | | | | 12,0 | | | | | | | | |
| C | 0106 | Stétt | U | X | 25,0 | | | | 25,0 | | | | | | | | |
| | 02 | 2. hæð | | | 123,9 | 0,0 | 0,0 | 0,0 | 123,9 | 0,0 | | | 423,8 | 107,6 | 123,9 | | 391,9 |
| A | 0201 | Íbúð | N | 0201 | 123,9 | | | | 123,9 | | 2,80 | 4,00 | 423,8 | 107,6 | 123,9 | | 368,0 |
| C | 0202 | Svalir | S | 0201 | 5,3 | | | | 5,3 | | | | | | | | 5,3 |
| C | 0203 | Svalir | S | 0201 | 18,6 | | | | 18,6 | | | | | | | | 18,6 |
| C | 0204 | Útitröppur | U | X | 16,0 | | | | 16,0 | | | | | | | | |

Athugasemdir:

Við útreikning nettóflata er miðað við að útveggir með einangrun séu 0,30 m.

Samþykkt þann
16 JÚLÍ 1998
Byggingafulltrúinn í Hafnarfirði
F.h. Kristján Þórarinsson
KÞ

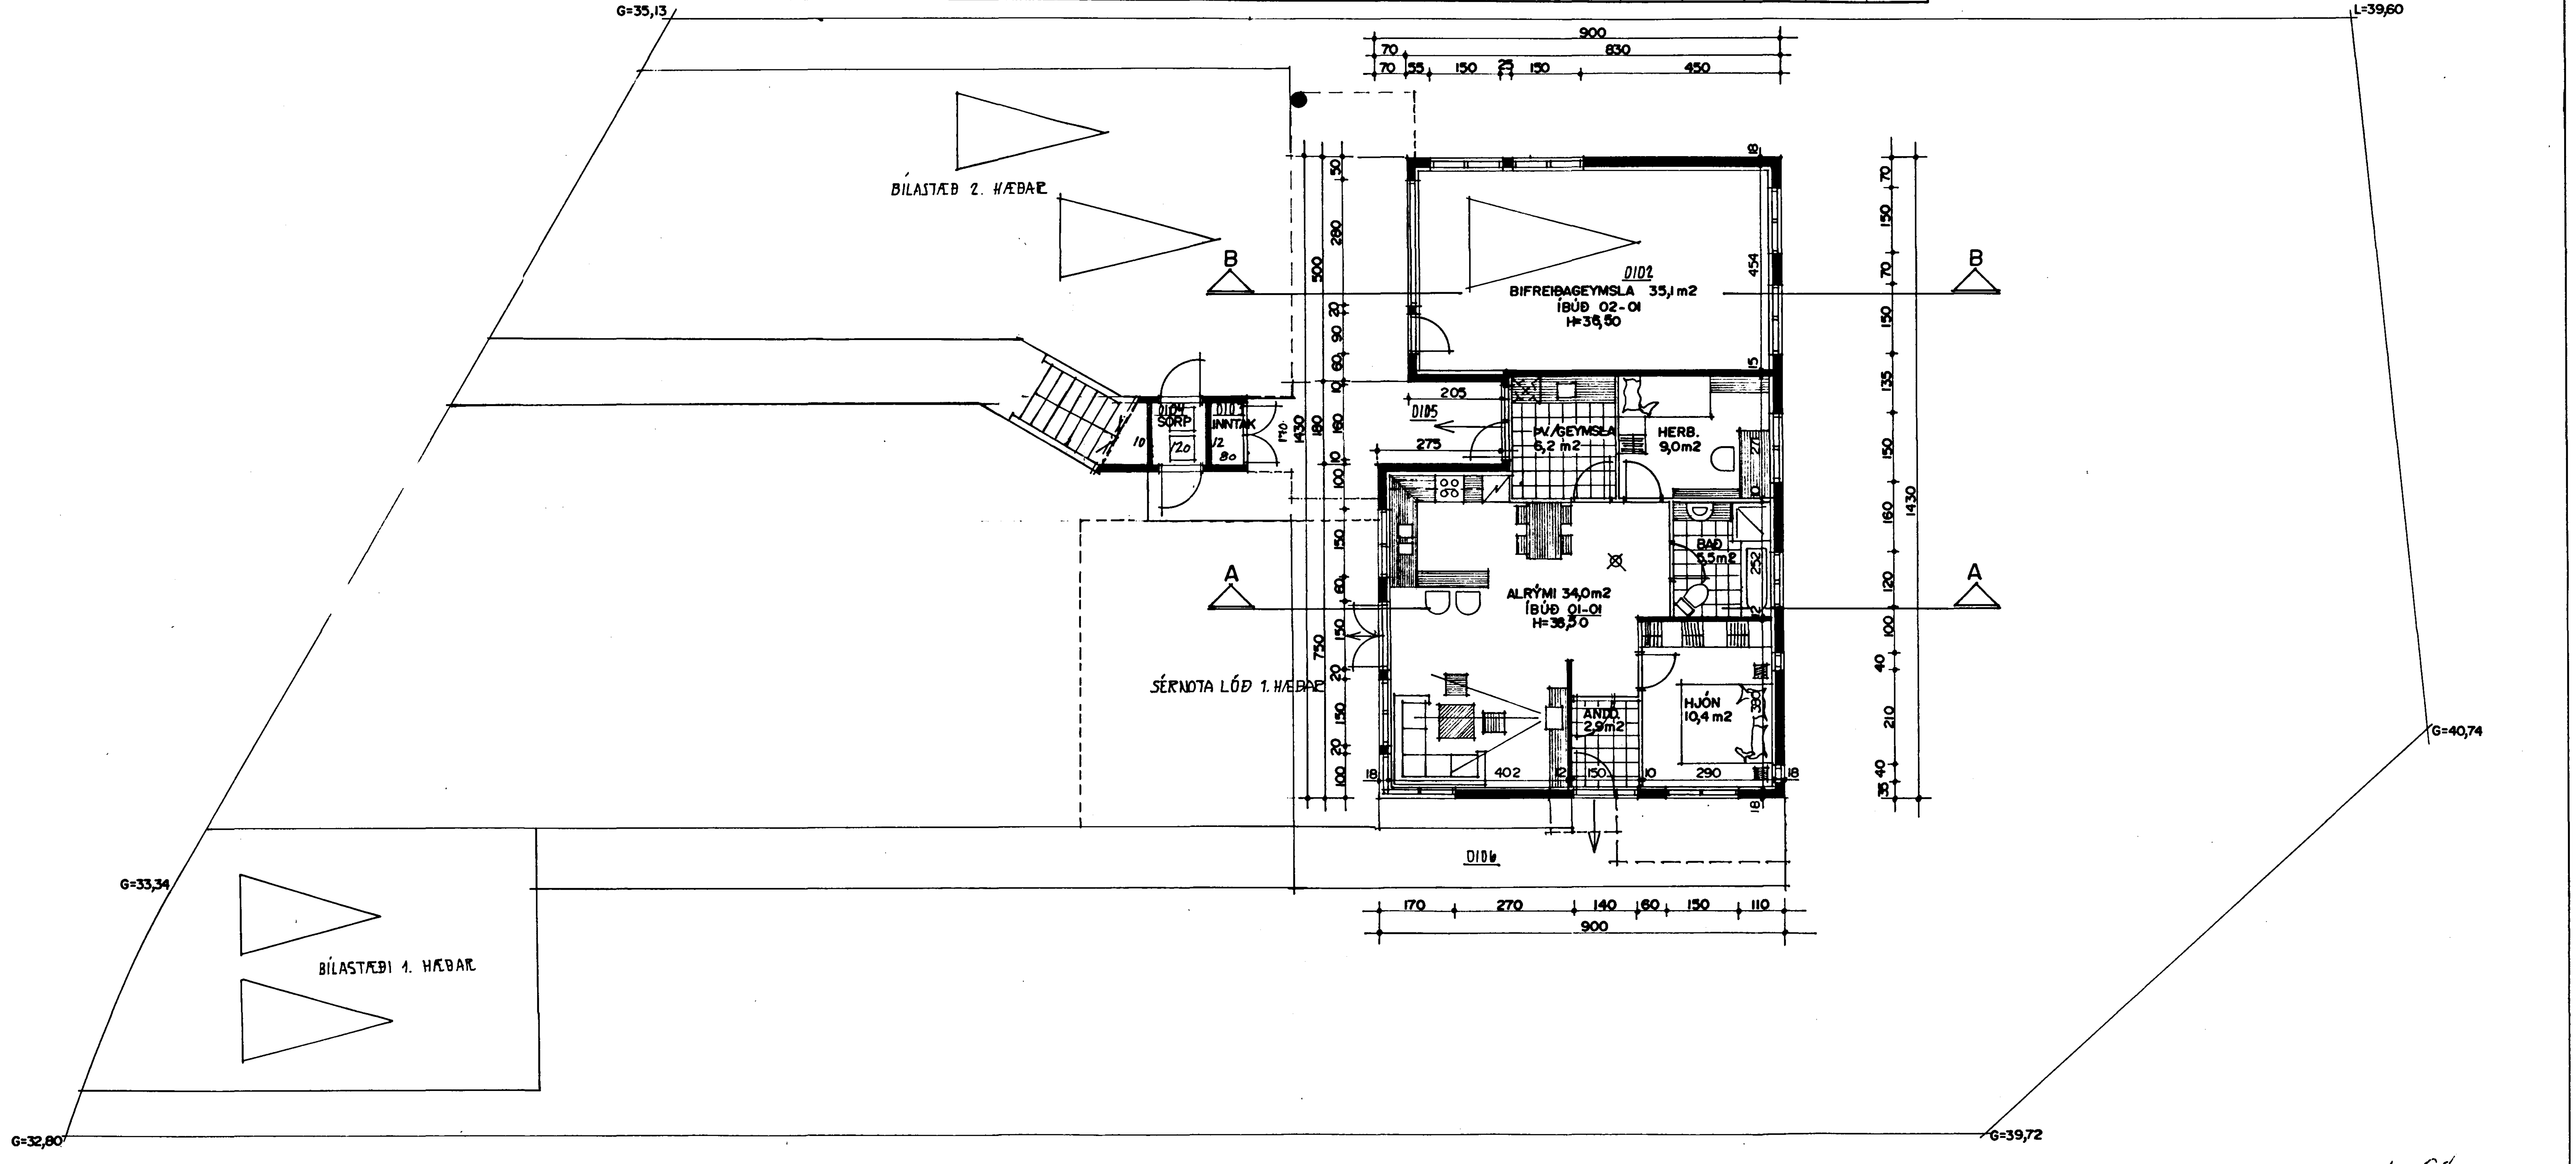


GRUNNMYND 1. HÆÐ MKV. 1:100.

15/7 98
ÞB

BREYTT 9 JÚLÍ 1998 SÞ.
Sigurður Þorvarðarson

TEIKNAÐ Í MAÍ 1996 SIGURÐUR ÞORVARÐARSON BYGGINGAFRÆÐINGUR BFÍ. STRANDGÖTU 11 HAFNARFIRÐI SÍMI 565 15 10

HÁABERG 41 HAFNARFIRÐI

TEIKNING NR. 1/4.