

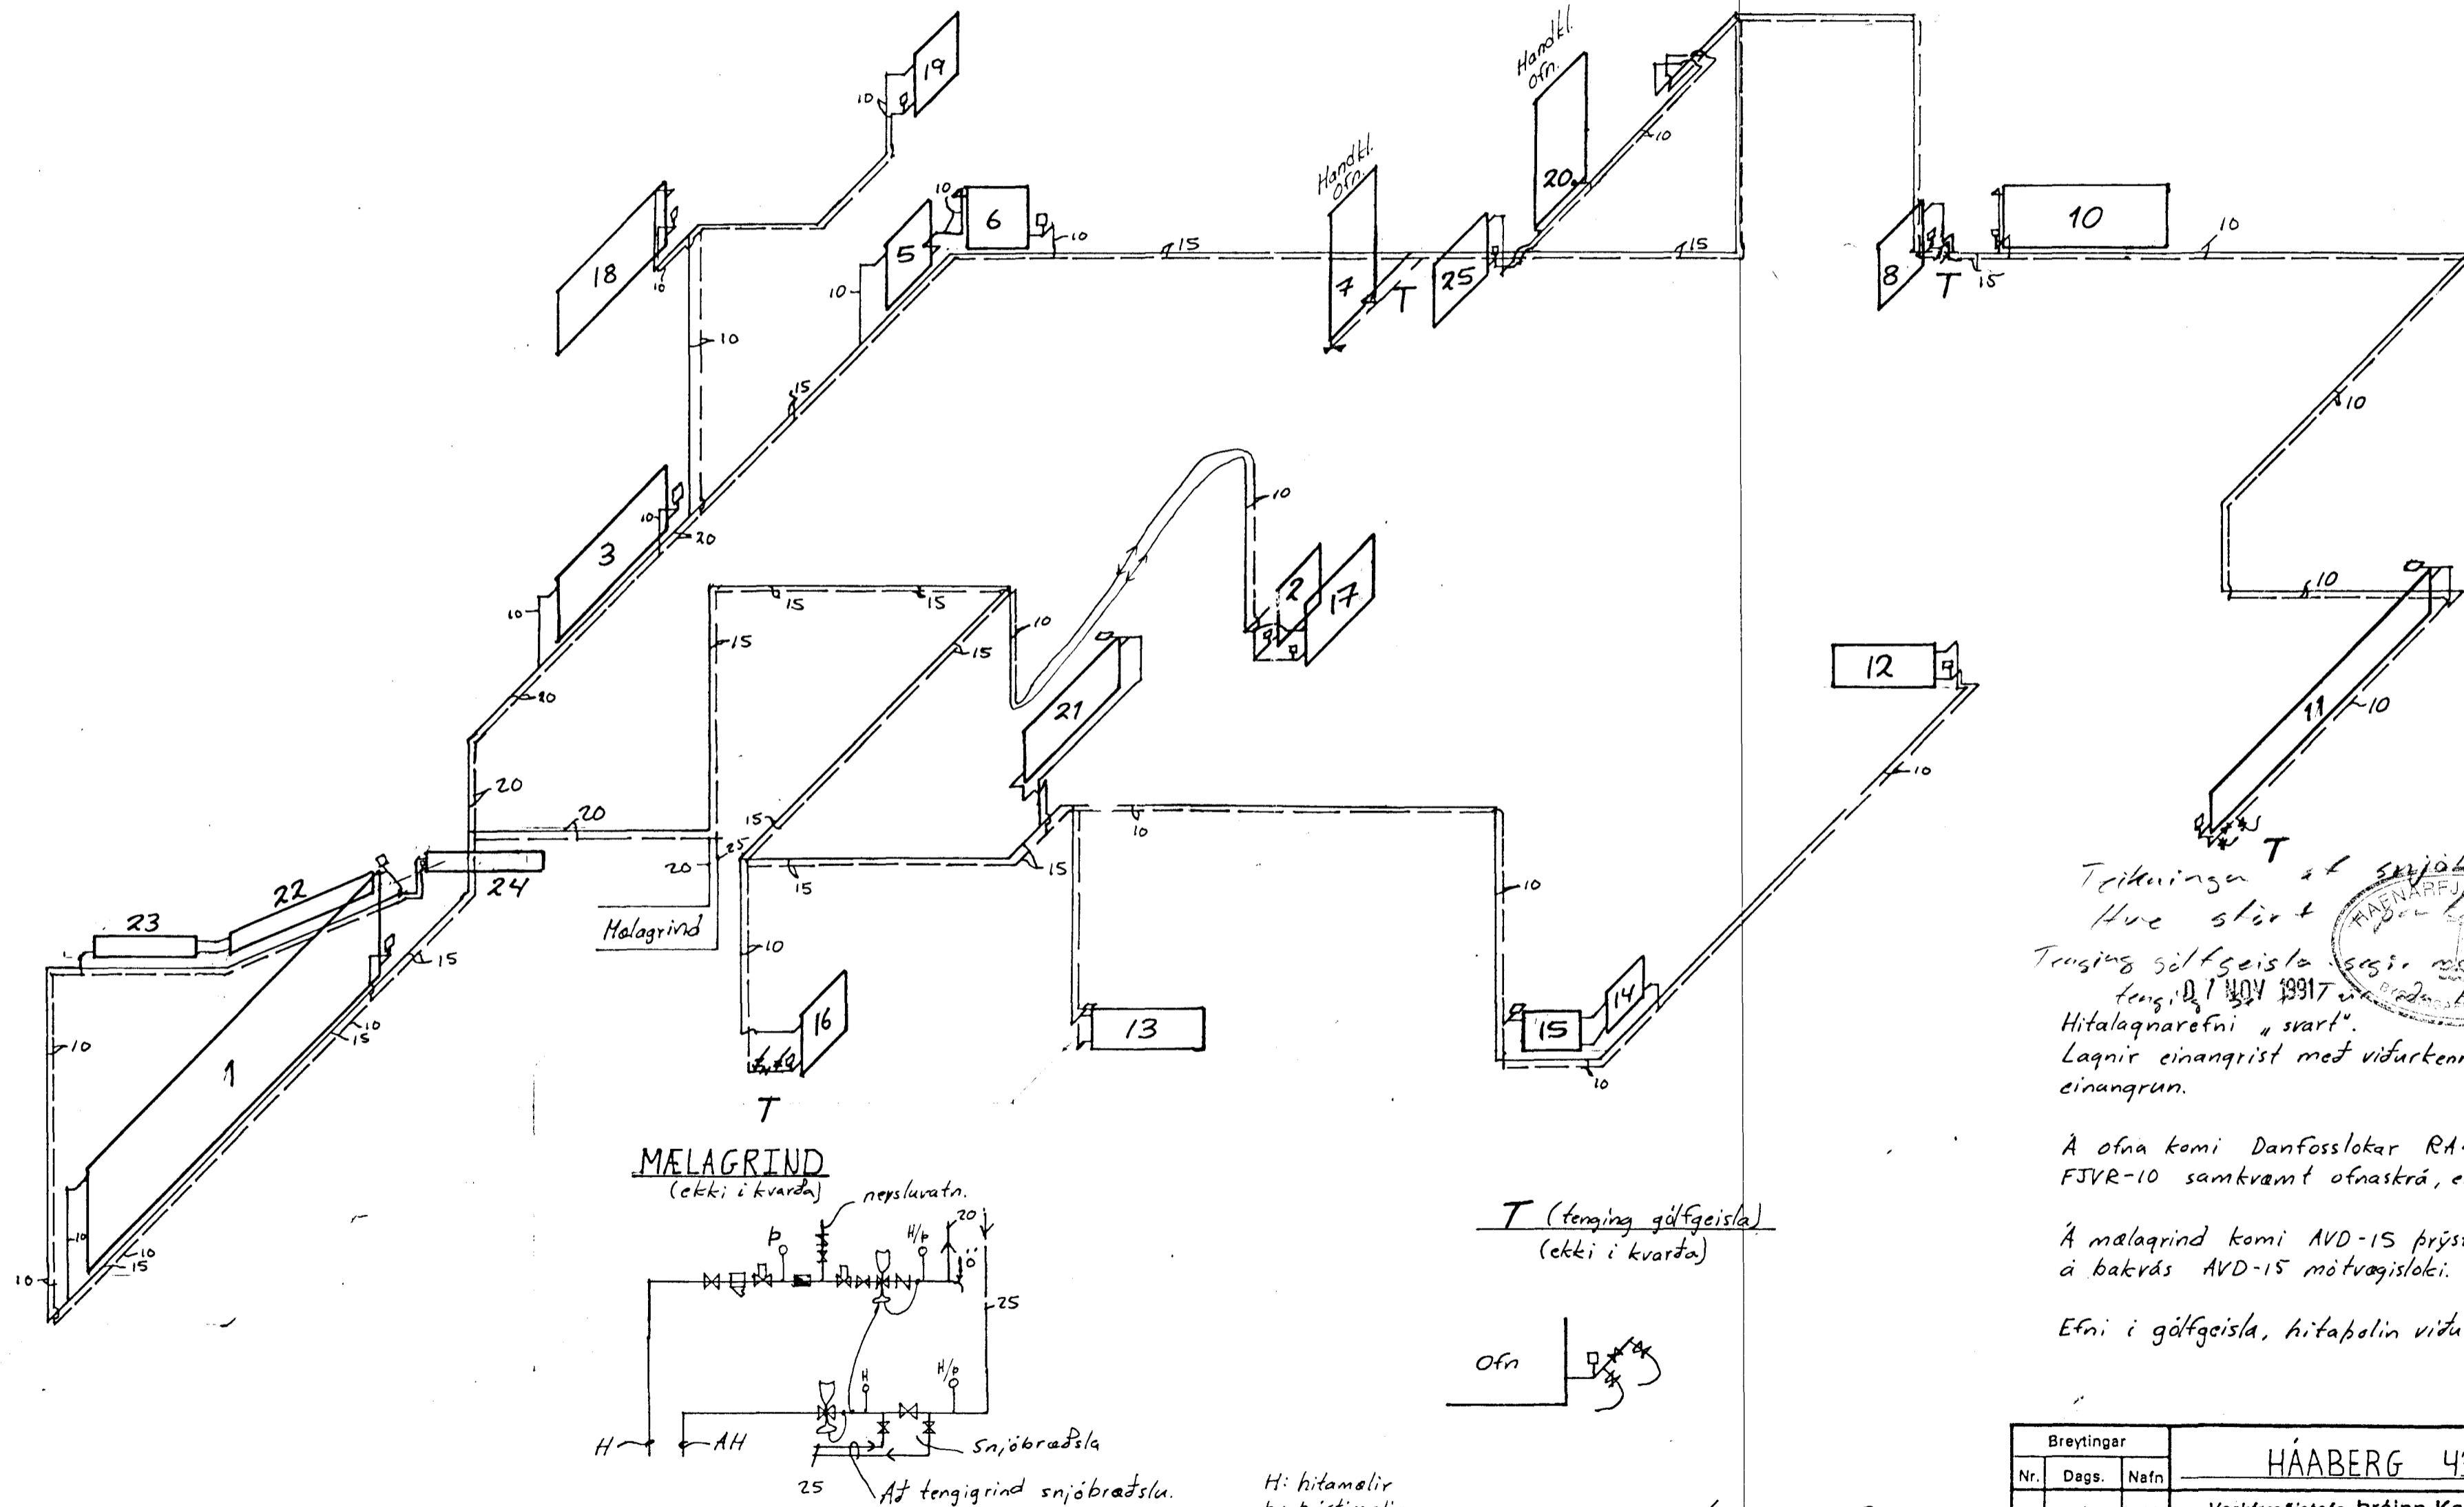


# RÚMMYND HITALAGNAR 1:50

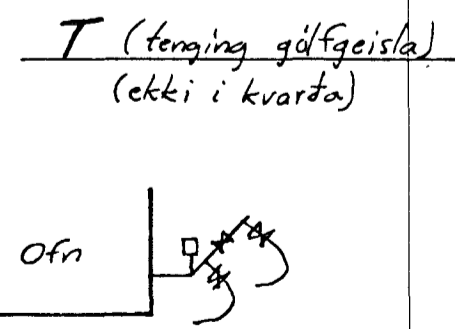

Á ofna komi Danfosslokar RA-110 og FJVR-10 samkvæmt ofnastrá, einnig stillitá.  
 Á mælagrind komi AVD-15 þrýstijafnari og á bakvís AVD-15 mótvegisloki.  
 Efni í gólfgeisla, hitapölin víðurkennd plasttrá.

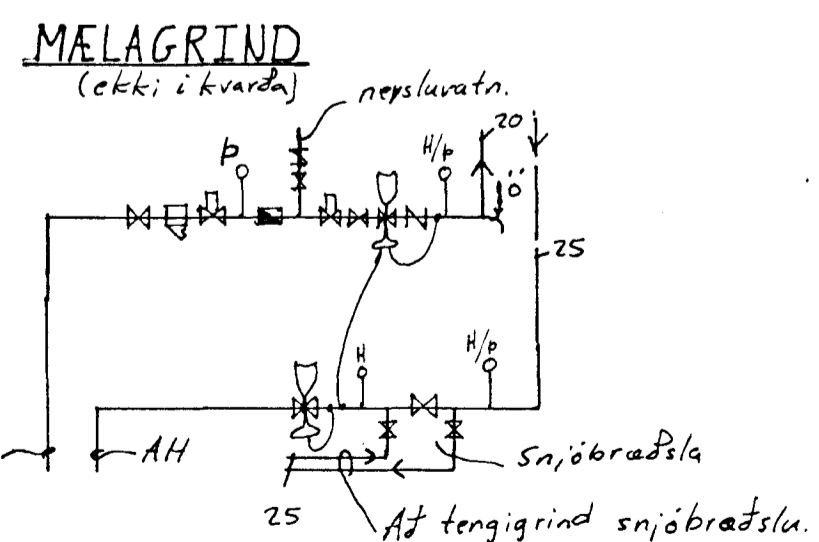

Hi hitamelir  
 b: þrýstimalir  
 ö: Öryggisloki 3.5 kg/cm<sup>2</sup>

Lagur og ofnar

Breytingar			HÁABERG 43, HAF	
Nr.	Dags.	Nafn		
1	25/10/91	K.A.	Verktæðistofa Þráinn Karlsson og Benedikt Skarphéðinsson sf. LAUGAVEGI 17B. Símar: 31770, 687775	H.K.B.J.K.B. IS M 1:50
			RÚMMYND HITALAGNAR	Nr. 4 Dags. Okt 1990