



GRUNNMYND 1. HÆÐAR 1:50

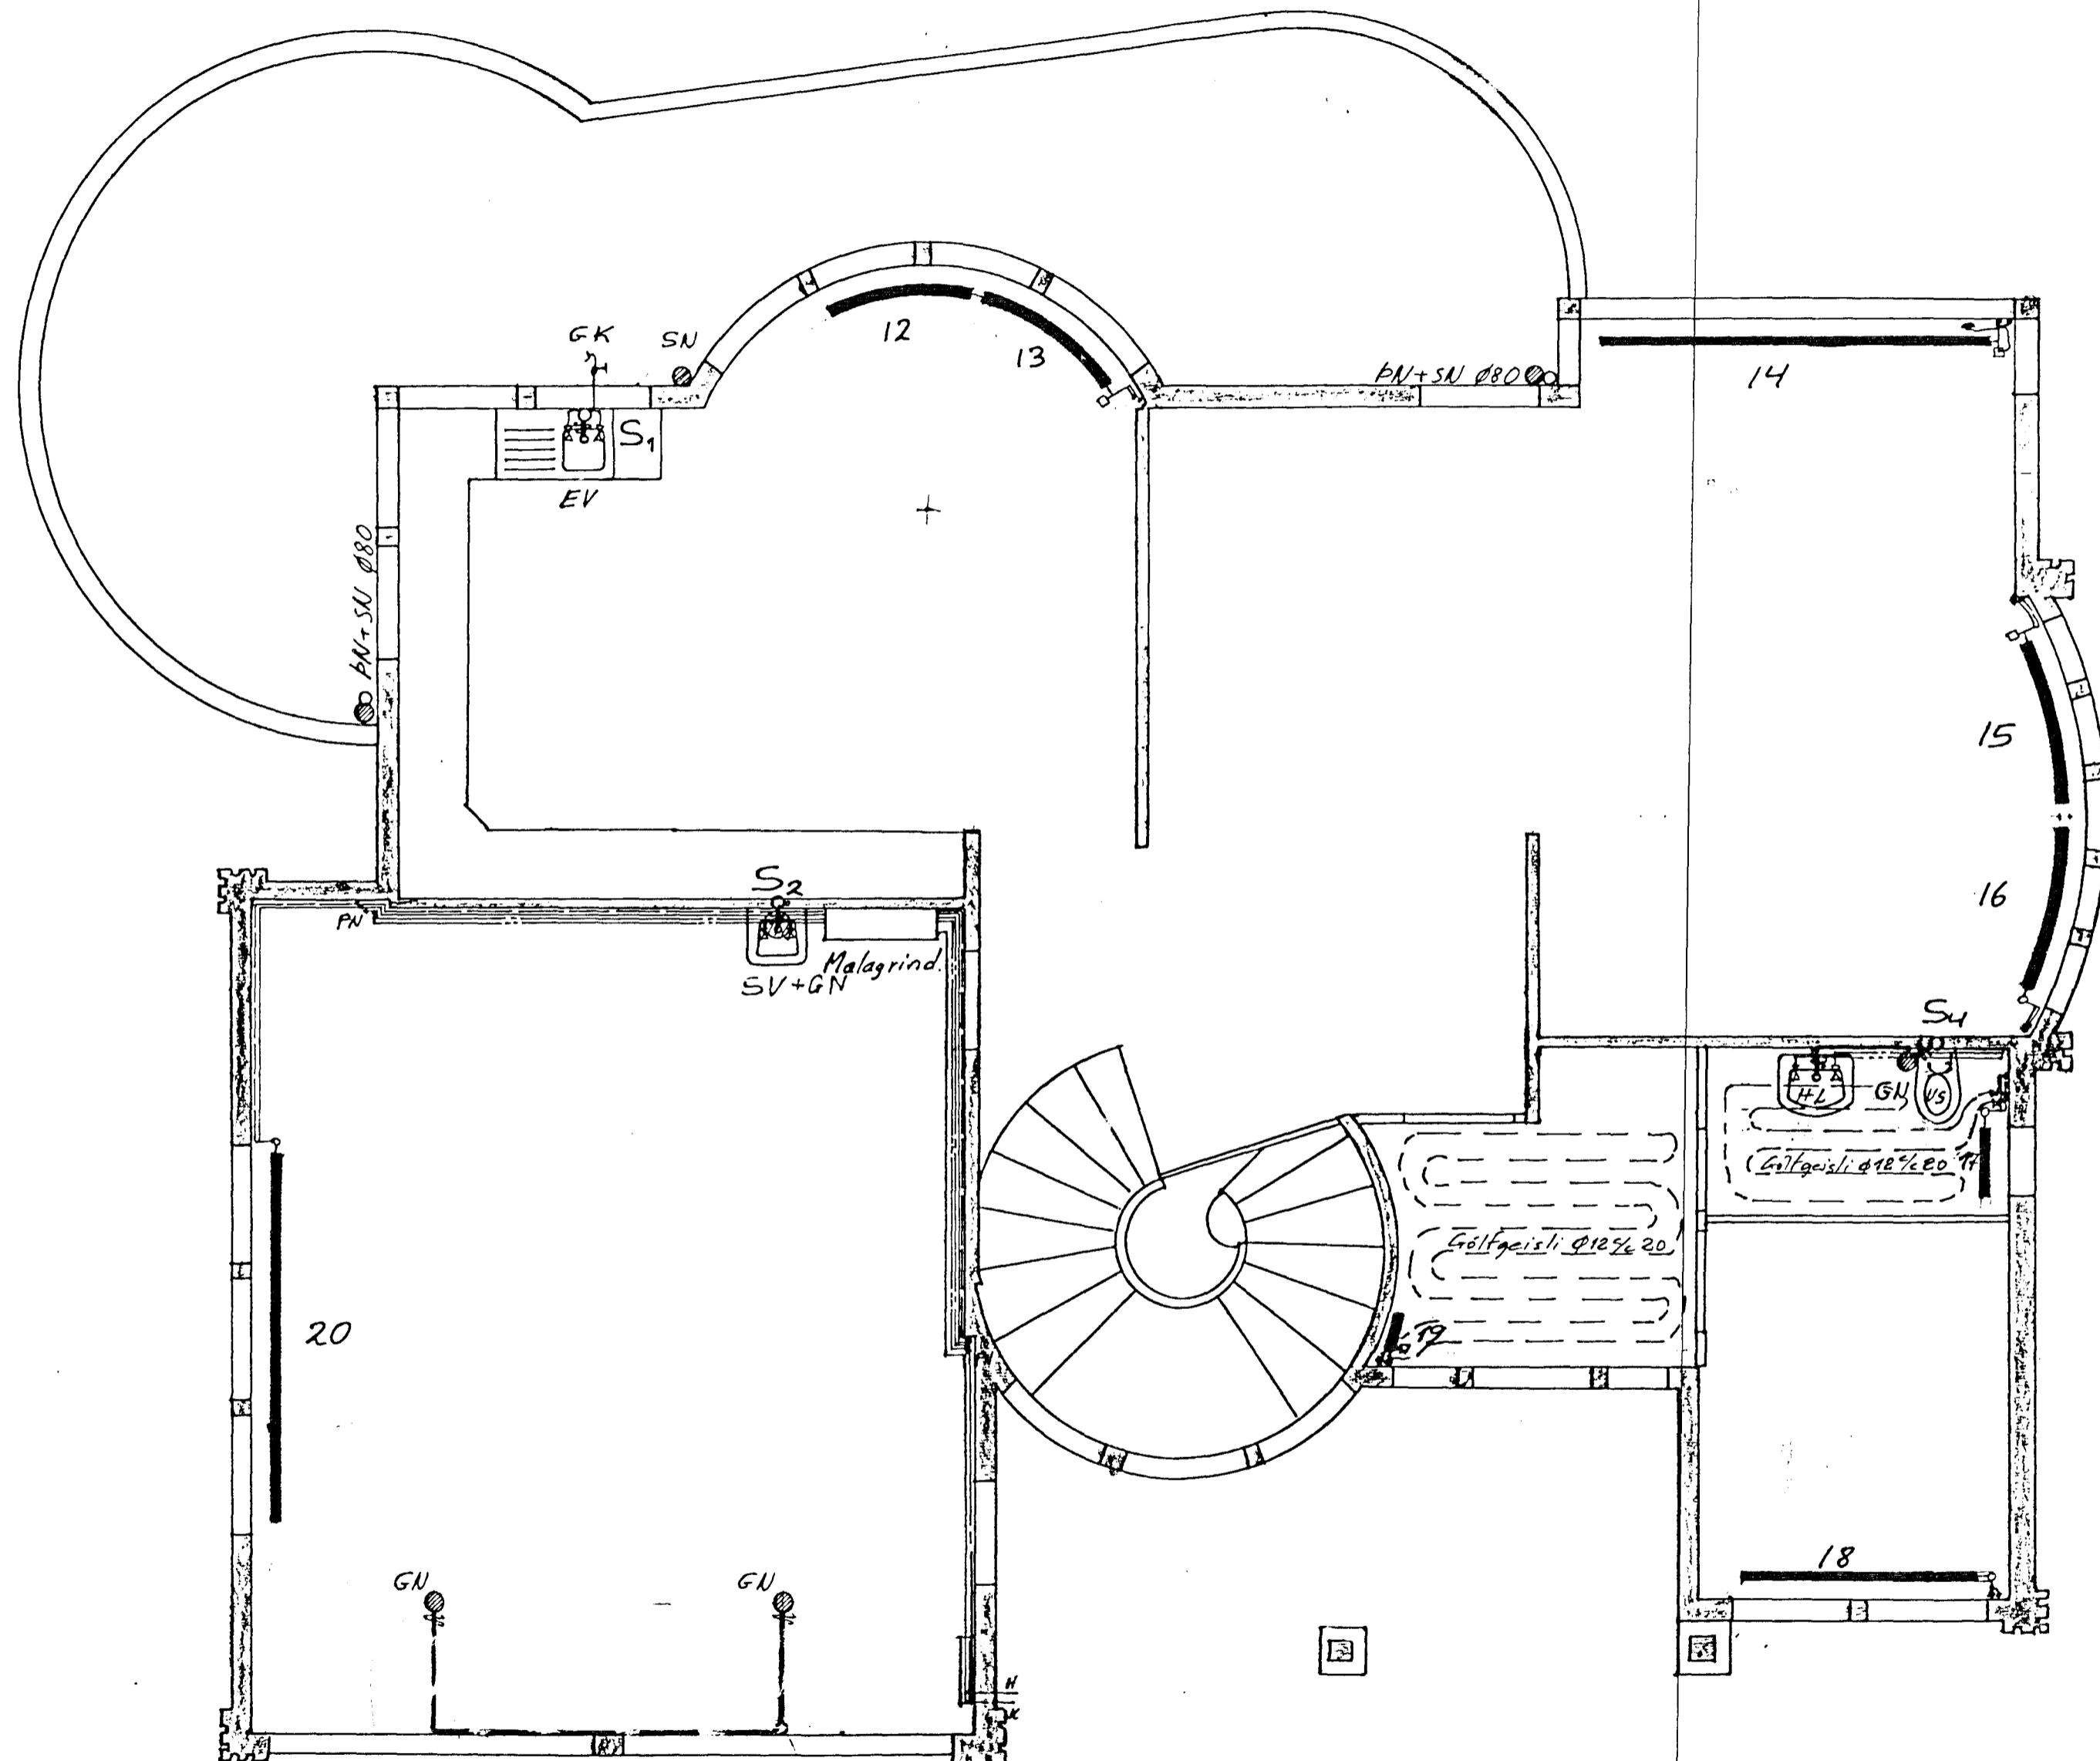

06 AUG 1991

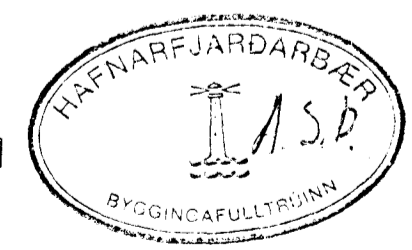

Breytingar			HÁBERG 7 HAFNARFIRÐI	
Nr.	Dags.	Nafn		
			Verkfræðistofa Þráinn Karlsson og Benedikt Skarphéðinsson sf. LAUGAVEGI 17B. SÍMAR: 21770, 667775	H.K.P. T.A.P. IS M 1:50
				Nr. 3
			HITI, VATN OG FRÁRENNSLI	Dags. Júlí '91 Benedikt Skarphéðinsson