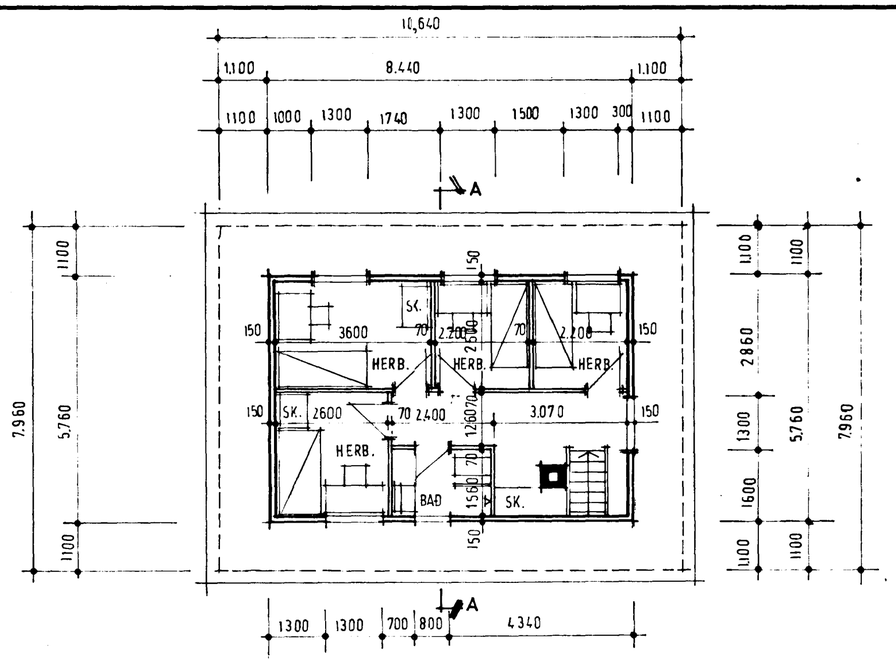

GRUNNMYND

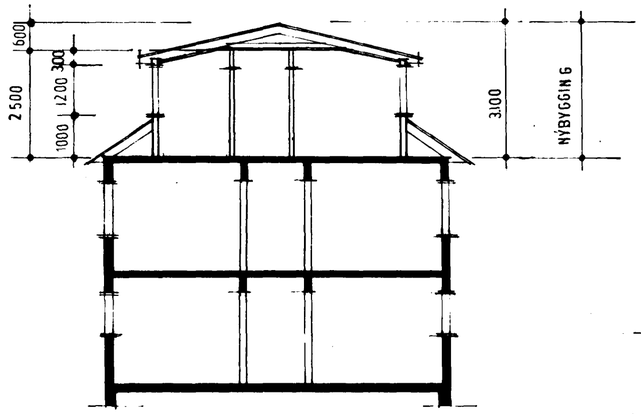

SKURÐUR A-A

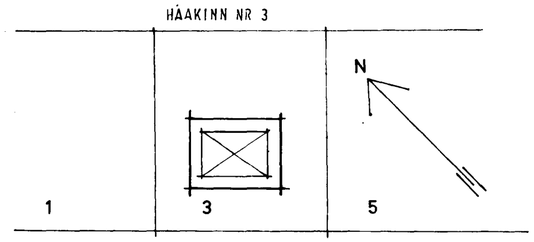

AFSTÖÐUMYND

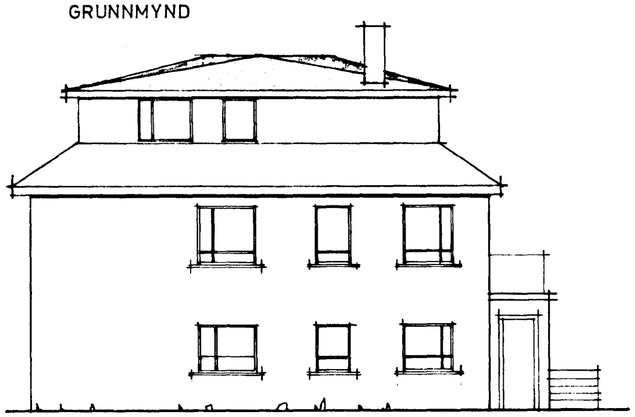

NORÐAUSTUR

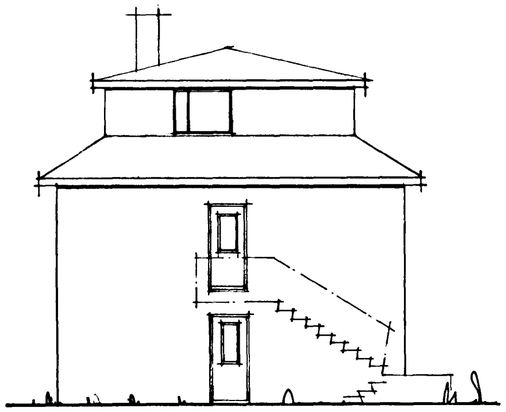

NORÐVESTUR

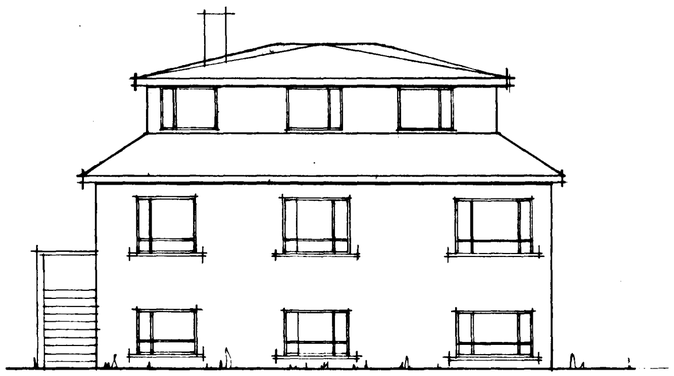

SUÐVESTUR

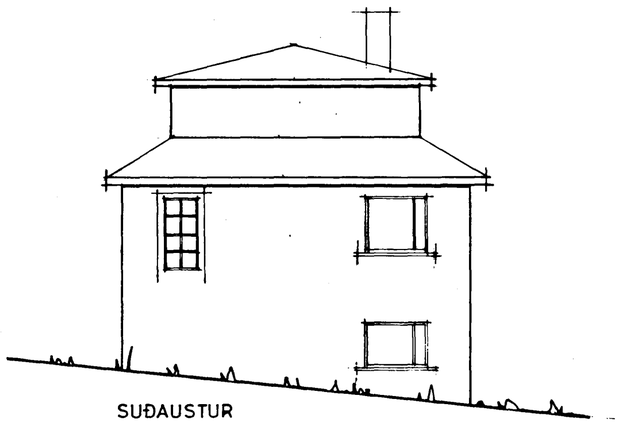

SUÐAUSTUR

VIÐBYGGING

ÚTVEGGIR EINANGRUÐ TIMBURGRIND KLÆÐD AÐ
UTAN MEÐ RIFLUÐUM VATNSHELDUM KROSSVIÐ.
AÐ INNAN KLÆDDIR MEÐ SPÓNAPLÖTUM

INNVEGGIR TIMBURGRIND KLÆDD MEÐ SPÓNAPL.

LOFT TIMBURGRIND KLÆDD SPÓNAPL.

ÞAK KLÆTT BÁRUJÁRNI

Samþykkt á fundi byggingafulltrúa þ. 3/10 1973
BYGGINGAFULLTRÚINN
Í HAFNARFIRÐI
F. Sigurjónsson

HÁAKINN NR. 3 HAFNARFIRÐI
VIÐBYGGING
GRUNNMYND, ÚTLIT, SNIÐ OG AFSTÖÐUMYND
M 1:100 OG 1:500

REYKJAVÍK 1 SEPT. 1973
SAMÚEL STEINBJÖRNSSON
Samúel Steinbjörnsson