
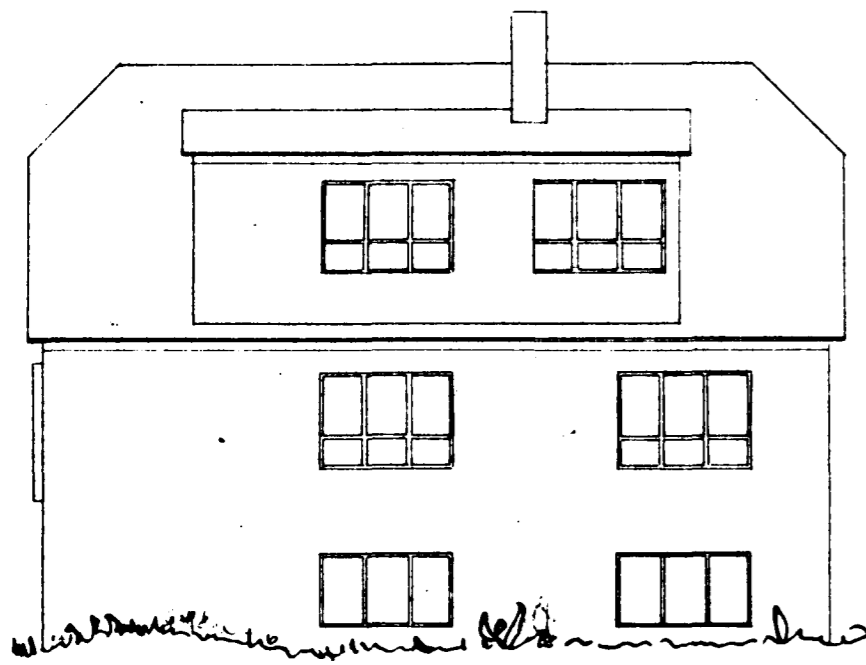


Hús við Háukinn nr. 5

Eig. Karl Libnau

1:100


Afstöðumynd 1:500

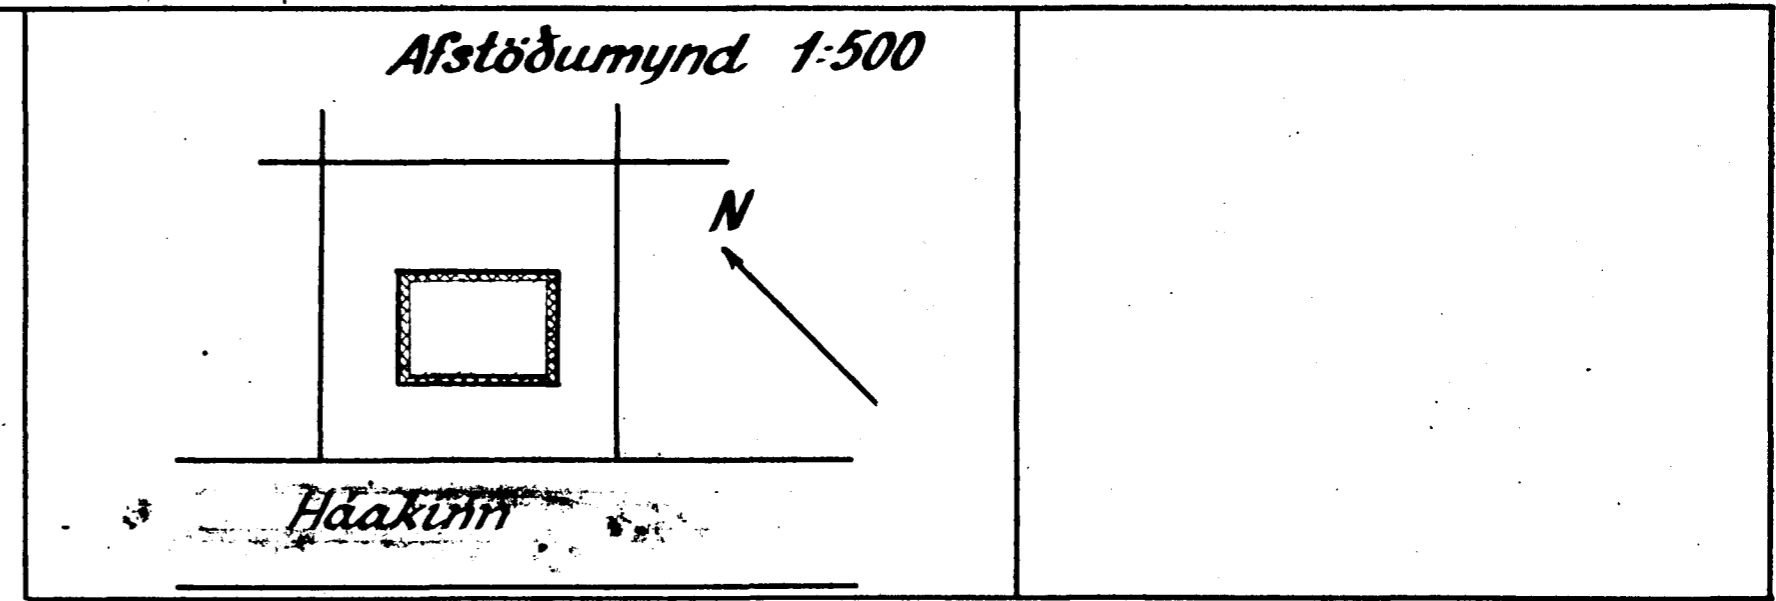


Norðaustur




Súðvestur

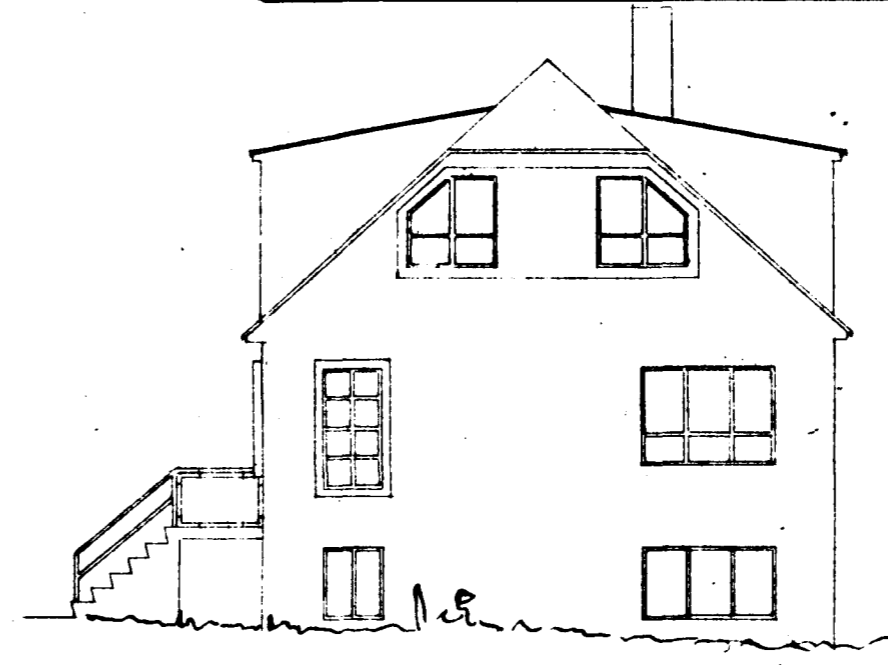


Súðaustur

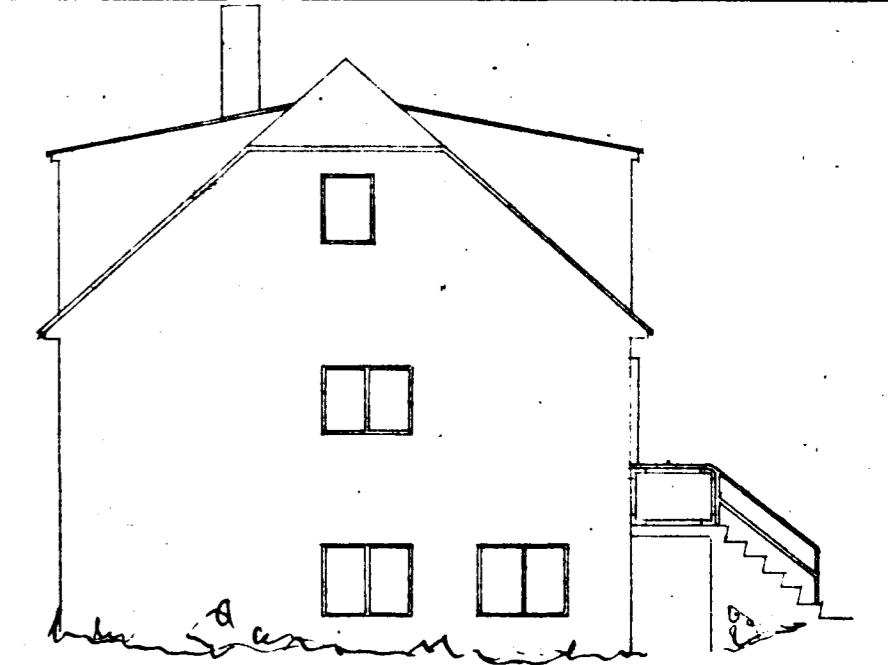


Norðvestur

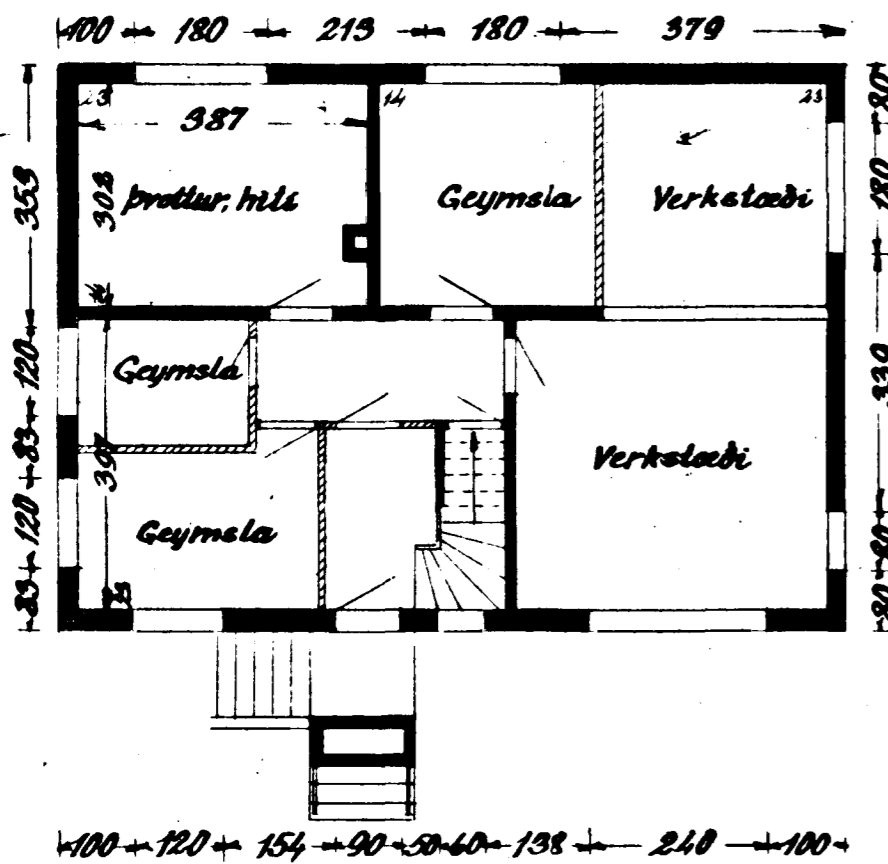


Kjallari

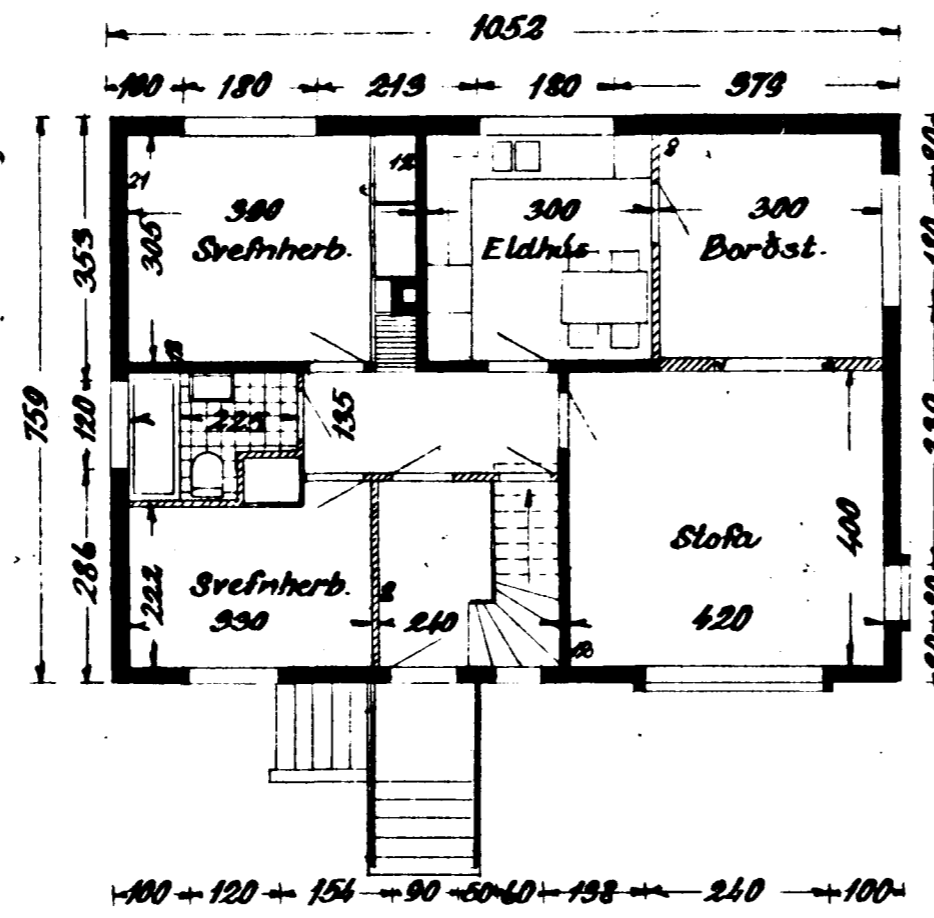

Hæð

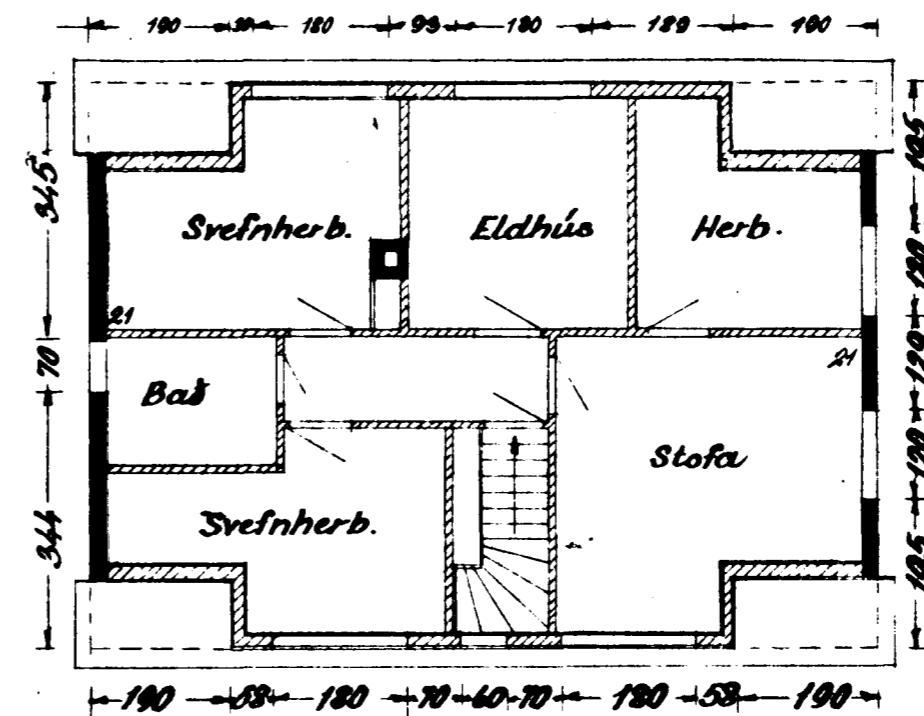

Þak hæð

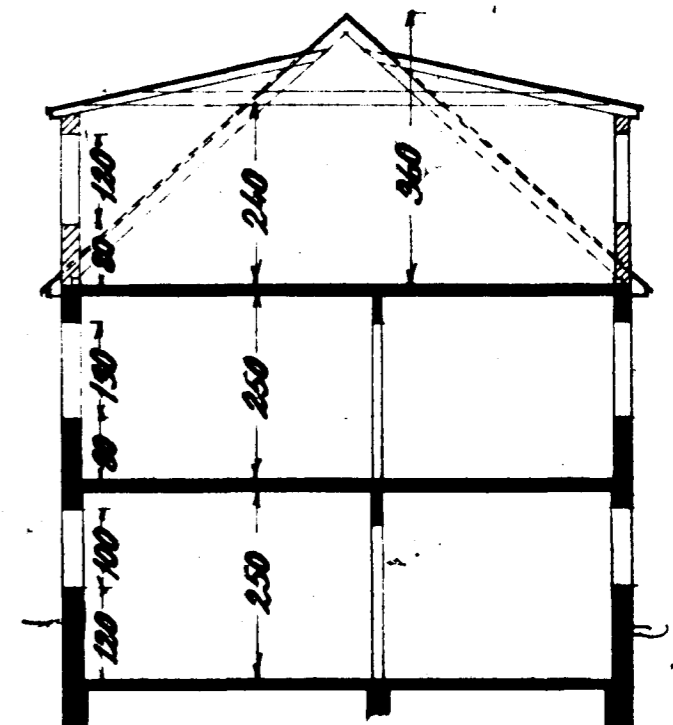

Þverskurður

Hafnarfirði í september '55

Sigurður Pálsson

11.11.1955