

**SKÝRINGAR:**

FRÁGANGUR Á LÓDAMÖRKUM VERÐI GERÐUR Í SAMRÁÐI VIÐ LÓÐARHAFA AÐLIGGJANDI LÓDA. STÆRÐ OG STAÐSETNING LÓDA, BYGGINGARREITA OG BÍLASTÆÐA ERU SÝND Á MÆLIBLÖÐUM.

- 2h= HÚS Á TVEIMUR HÆÐUM
- G= REIKNUD HÆÐ Á GÖTU, GANGSTÉTT, -STÍG EÐA LÓDAMÖRKUM
- L= LANDHÆÐ VIÐ LÓDAMÖRK (LEIÐBEINANDI)
- H= HÆÐ Á AÐKOMUGÓLFÍ - SJÁ SKILMÁLA
- VH= VEGGHÆÐ
- Fr= TENGIHÆÐ Á REGNVATNSFRÁRÆSI
- Fs= TENGIHÆÐ Á SKÓLPFRÁRÆSI

BAKRÁRARVATN HITAVEITU SKAL VEITA Í REGNVATNSFRÁRÆSI. NEYSLUVATNSHEIMÆÐAR ERU Ø32 mm PE100, NEMA ANNAD SÉ SÝNT Á TEIKNINGU. TENGIHÆÐ NEYSLUVATNSHEIMÆÐAR ER AÐ ÖLLU JÖFNU 1,2 m UNDIR YFIRBORDI LANDS.


- - - X NEYSLUVATNSHEIMÆÐ (MEÐ LOKA)
- - - REGNVATNSFRÁRÆSI
- SKÓLPFRÁRÆSI
- STÖÐVEGGUR

13 NÚMER LÓÐAR

E,F,R.. HÚSAGERÐ, SJÁ SKILMÁLA

25.215.1 NÚMER AÐLIGGJANDI LÓÐABLAÐA

SJÁ JAFNFRAMT SKIPULAGSUPPDRAÐT OG SKILMÁLA

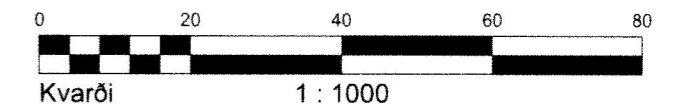

**HÆÐABLAÐ 25.232.8**

TEIKNING NR. 423.076

HÁDEGISSKARÐ 1



**VSB**  
VERKFRÆDISTOFA

BÆJARHRAUNI 20 / 220 HAFNARFJÖRDUR  
KENNITALA 710796-2899  
SÍMI 58 58 600  
vsb@vsb.is / www.vsb.is

Breytt A: 16.10.2017/ELÁ: Heimæðarstútar fyrir frárennsli lækkaðir  
Breytt B: 03.09.2018/HKB: Lóð uppfærð m.t.t. nýs deiliskipulags

Dags.: 02.09.2016 Gert af: HKB

Yfirarið: ÚK *AS*