

KIRKJUVEGUR HAFNARFIRÐI.



Samþykkt þann


18 JAN. 2006

Byggingafulltrúinn í Hafnarfirði
F.h. Kristján Þórarinnsson


ATH!
ÖLL MÁL ATHUGIST OG MÆLIST Á STAÐNUM
ÁÐUR EN SMÍÐI HEFST.




ÚTLIT SUDAUSTUR MKV. 1:100

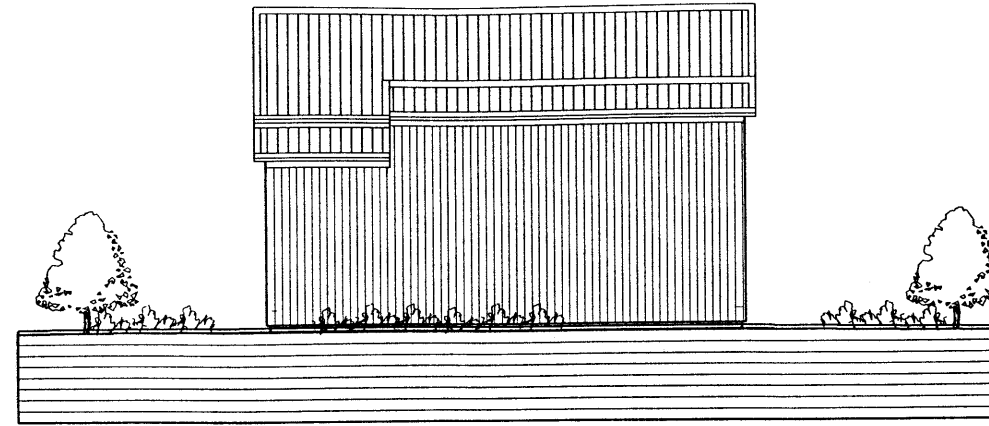


ÚTLIT NORÐVESTUR MKV. 1:100

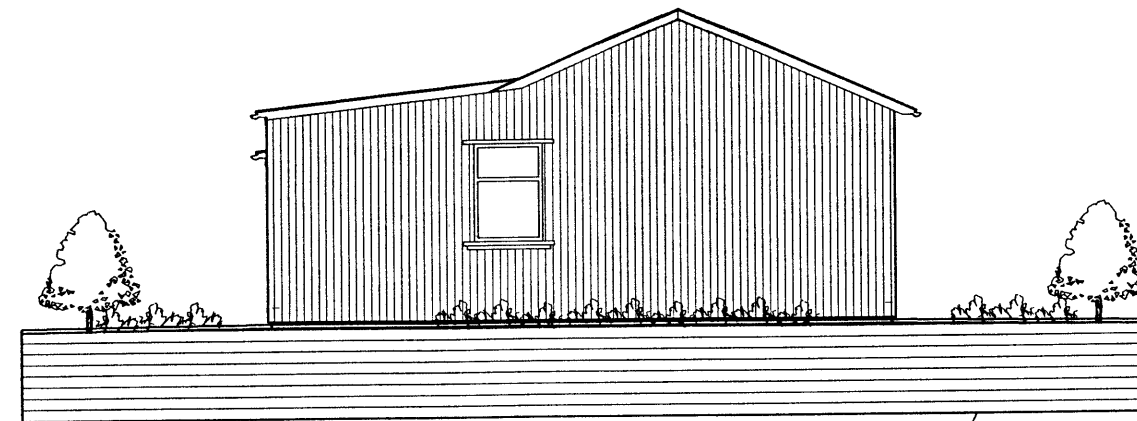


ÚTLIT SUBVESTUR MKV. 1:100

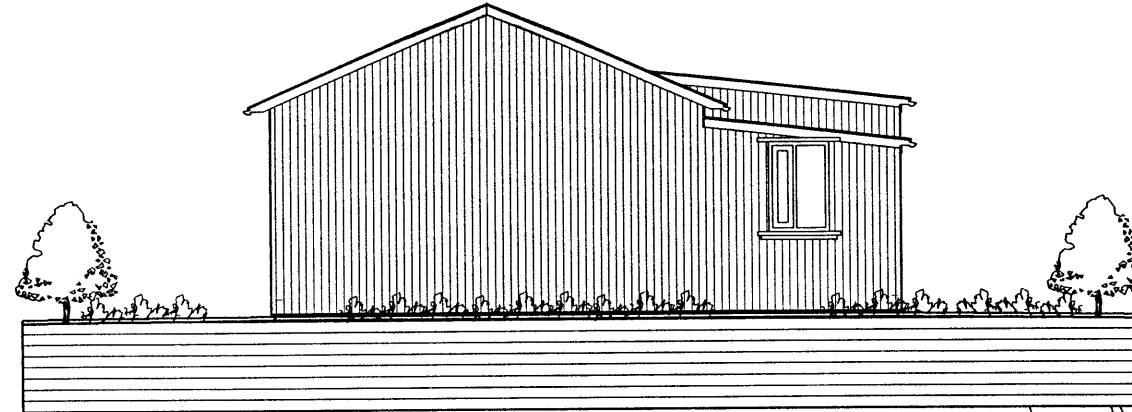

ÚTLIT NORÐAUSTUR MKV. 1:100

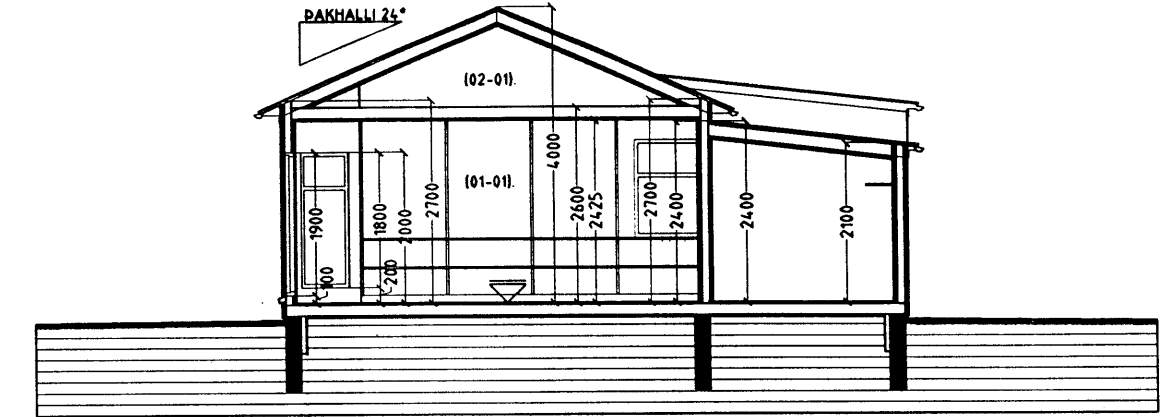

SNID A-A MKV. 1:100

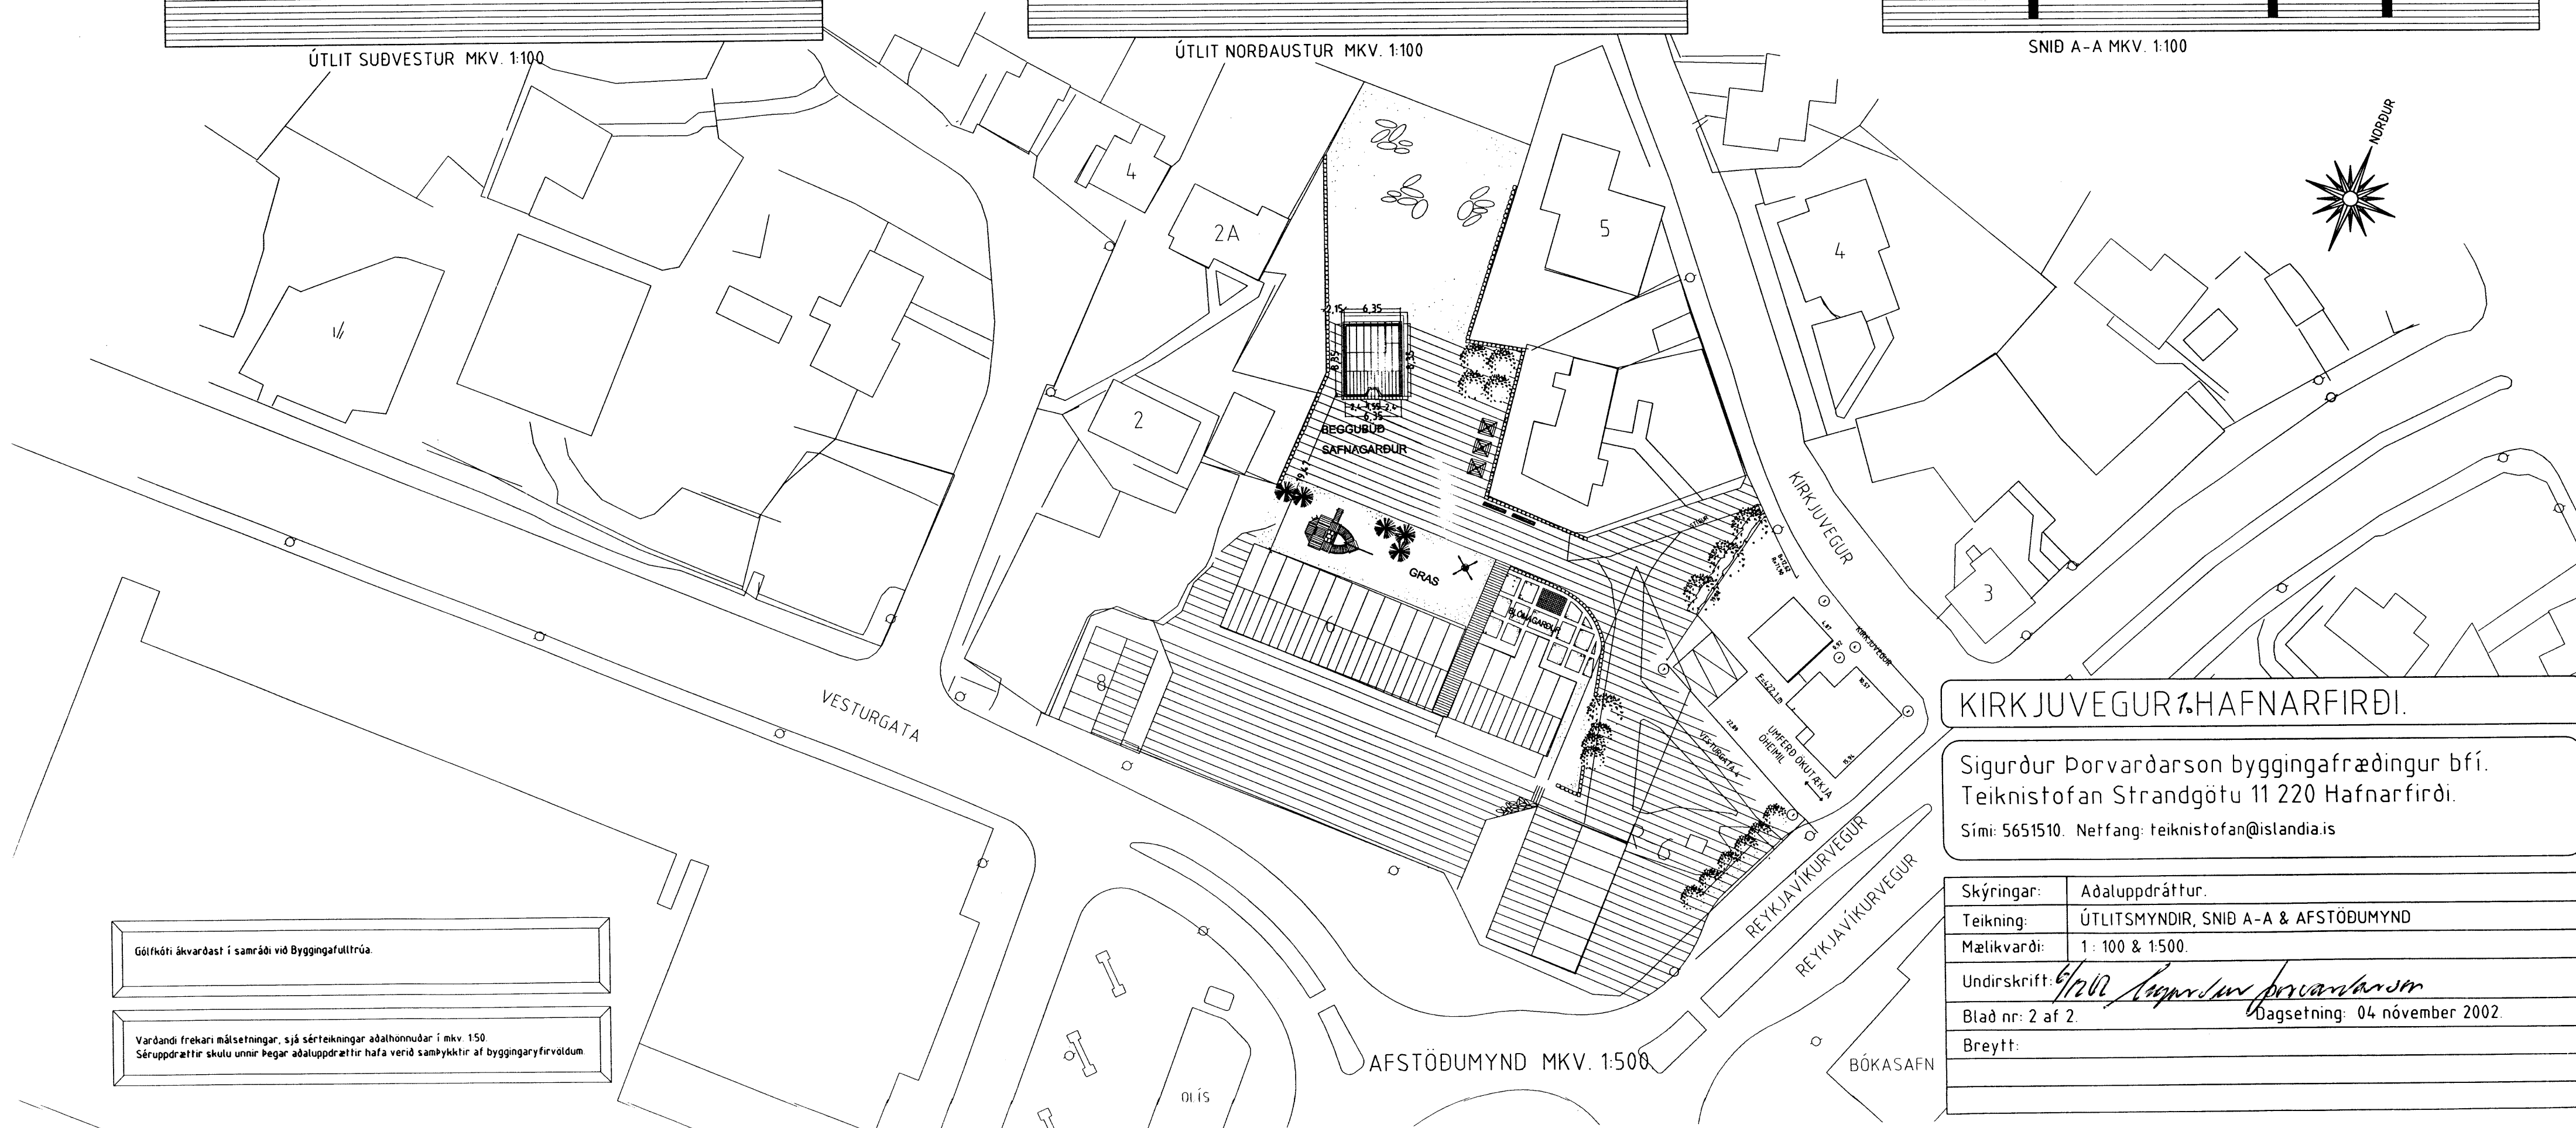

AFSTÖÐUMYND MKV. 1:500

KIRKJUVEGUR 1. HAFNARFIRÐI.

Sigurður Þorvarðarson byggingafræðingur b.f.í.
Teiknistofan Strandgötu 11 220 Hafnarfirði.
Sími: 5651510. Netfang: teiknistofan@islandia.is

Skýringar:	Aðaluppdráttur.
Teikning:	ÚTLITSMYNDIR, SNID A-A & AFSTÖÐUMYND
Mælikvæði:	1 : 100 & 1:500.
Undirskrift:	<i>Sigurður Þorvarðarson</i>
Blad nr:	2 af 2. Dagsetning: 04 nóvember 2002
Breytt:	

Gólfkóti ákvarðast í samráði við Byggingafulltrúa.

Vardandi frekari málsetningar, sjá sérteikningar aðalhönnuðar í mkv. 150.
Séruppdrættir skulu unnir þegar aðaluppdrættir hafa verið samþykktir af byggingaryfirvöldum.