



**Byggingarfulltrúi samþykkir erindið.**  
 06 JAN. 2006  
 Bent skal á að samþykkt þessi verður ekki virk, fyrr en eftir þinglösinu eiginaskiptafyrirlyngningarinnar og skráningu lemtar hjá Fossgangsmatarkránni.  
 Byggingarfulltrúinn í Hafnarfirði  
 Fh. Kristján Þórásson


Samþykkt á fundi skipulags- og byggingarráðs  
 06 JAN. 1996  
 Byggingarfulltrúinn í Hafnarfirði  
 Fh. Kristján Þórásson

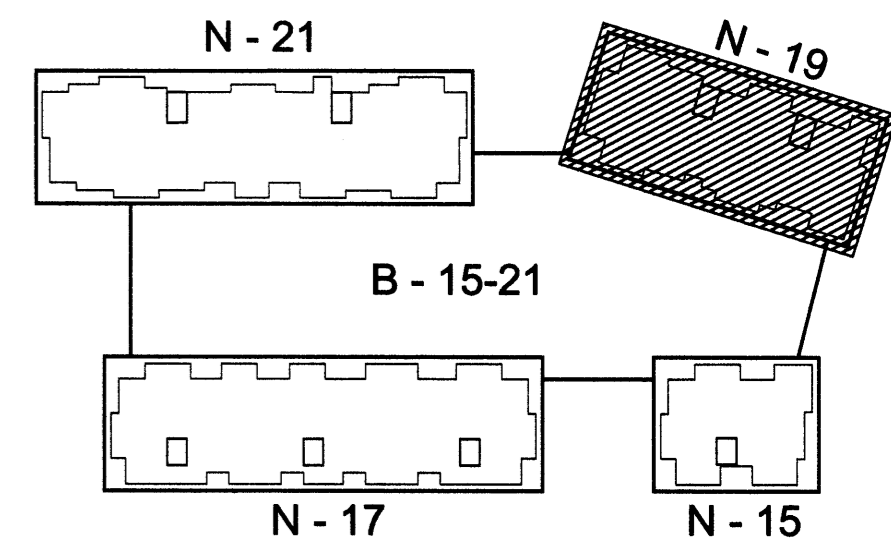

Lykilmynd í mkv. 1:1000

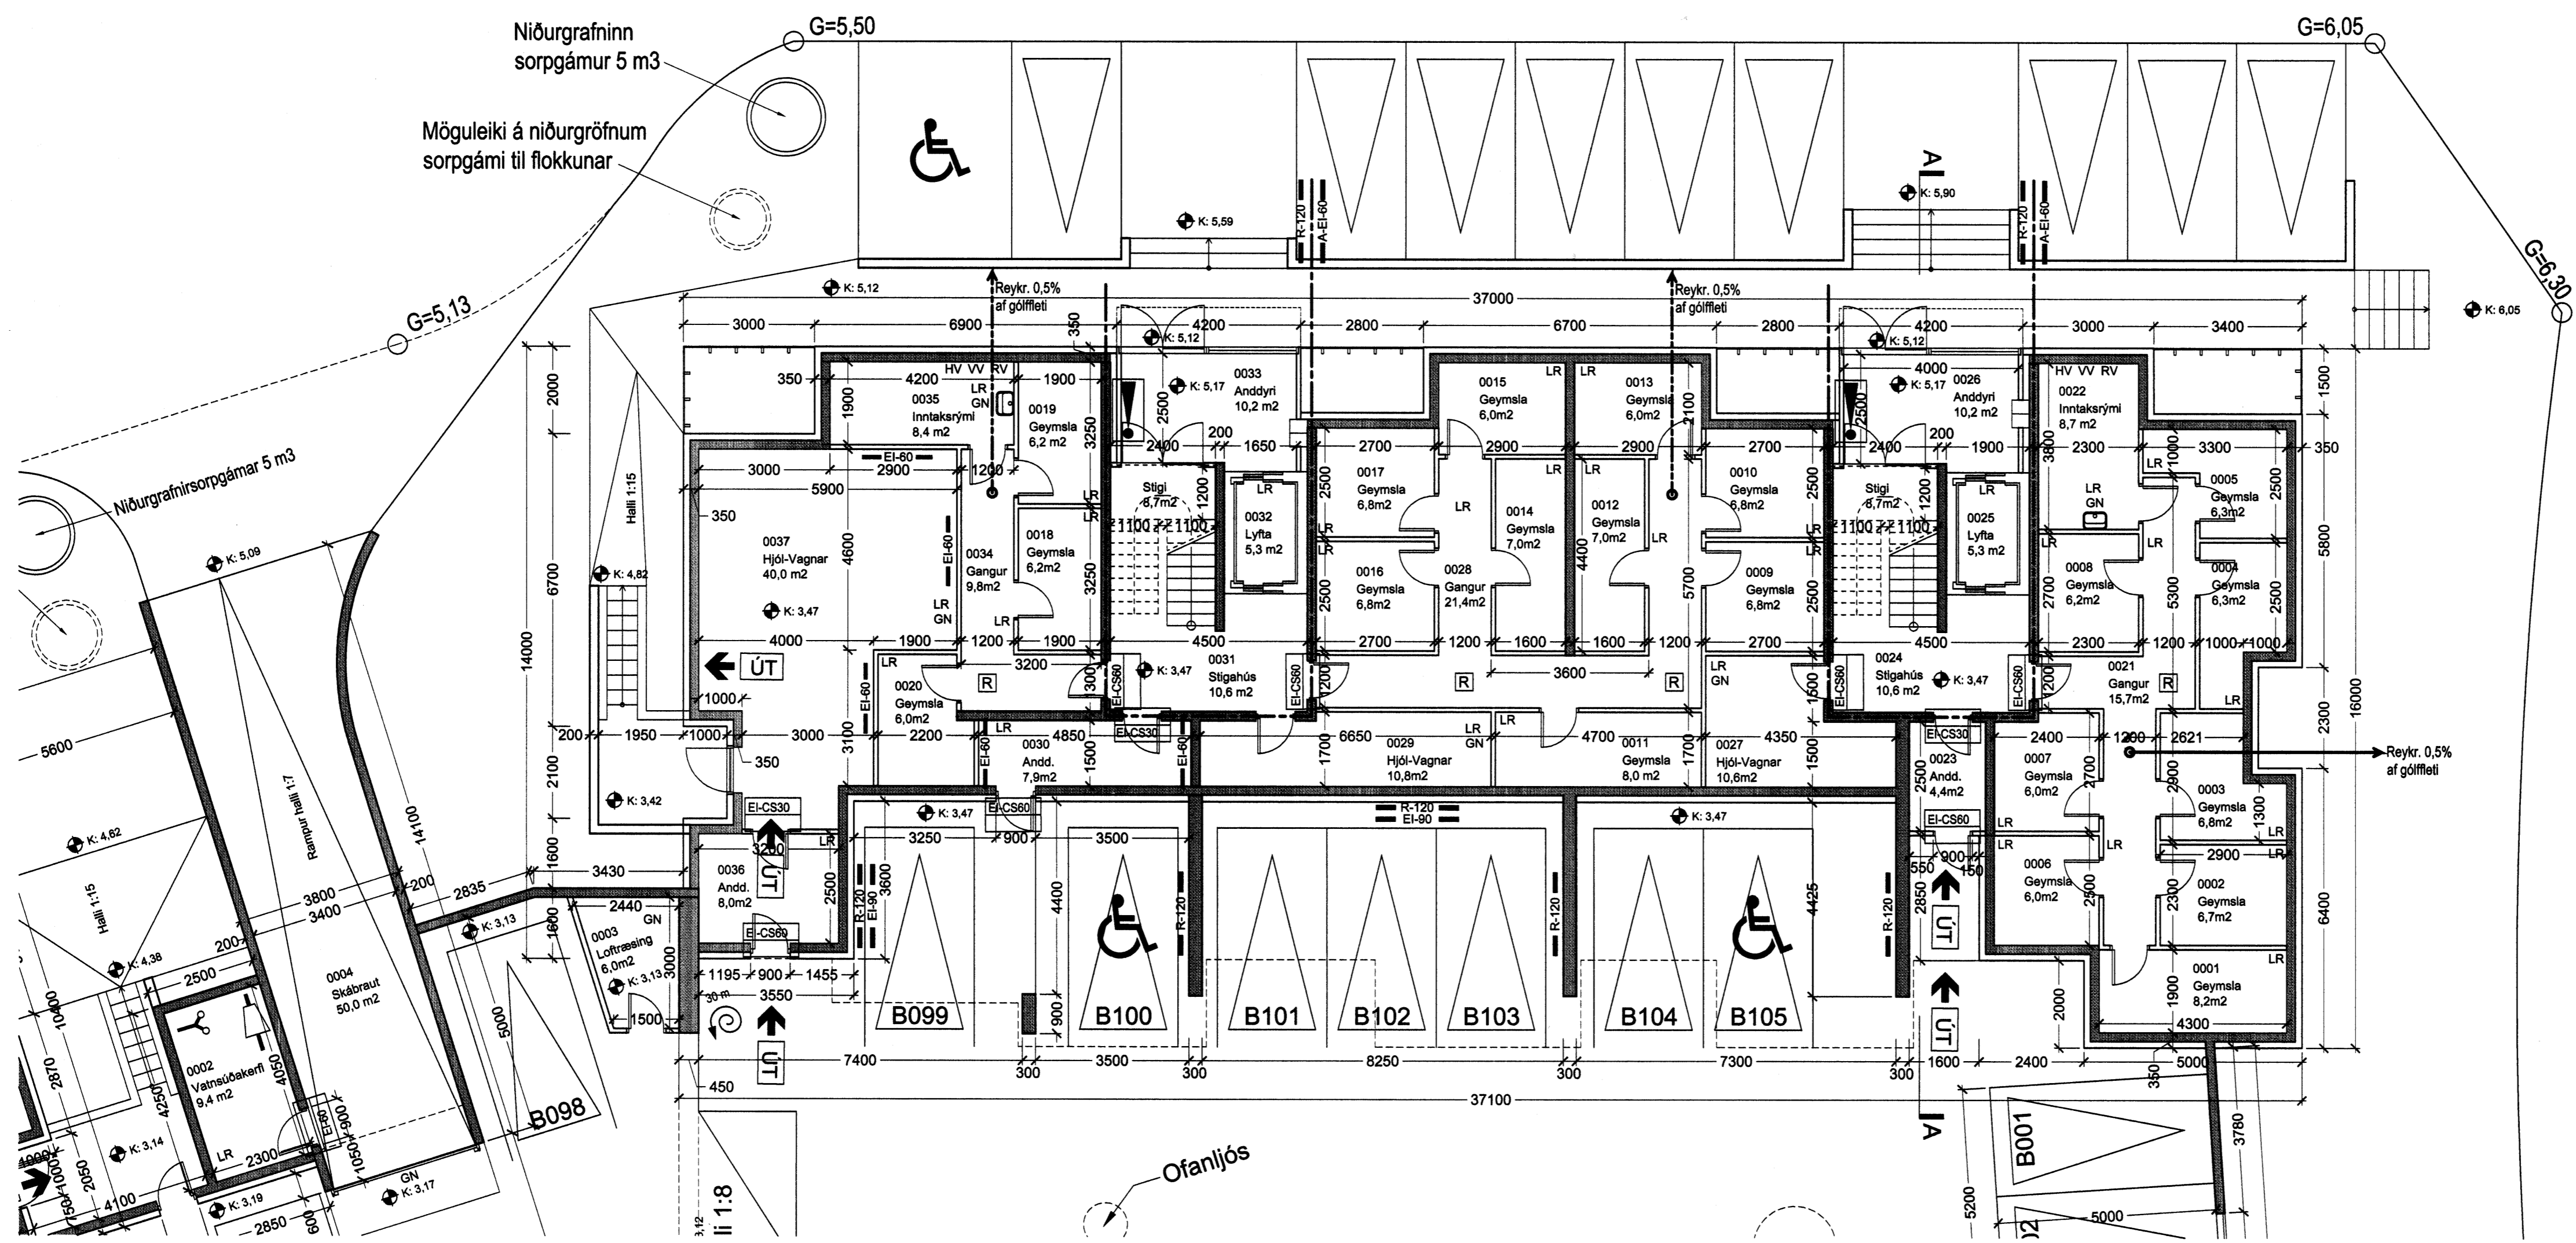

Grunnmynd kjallara í mkv. 1:100

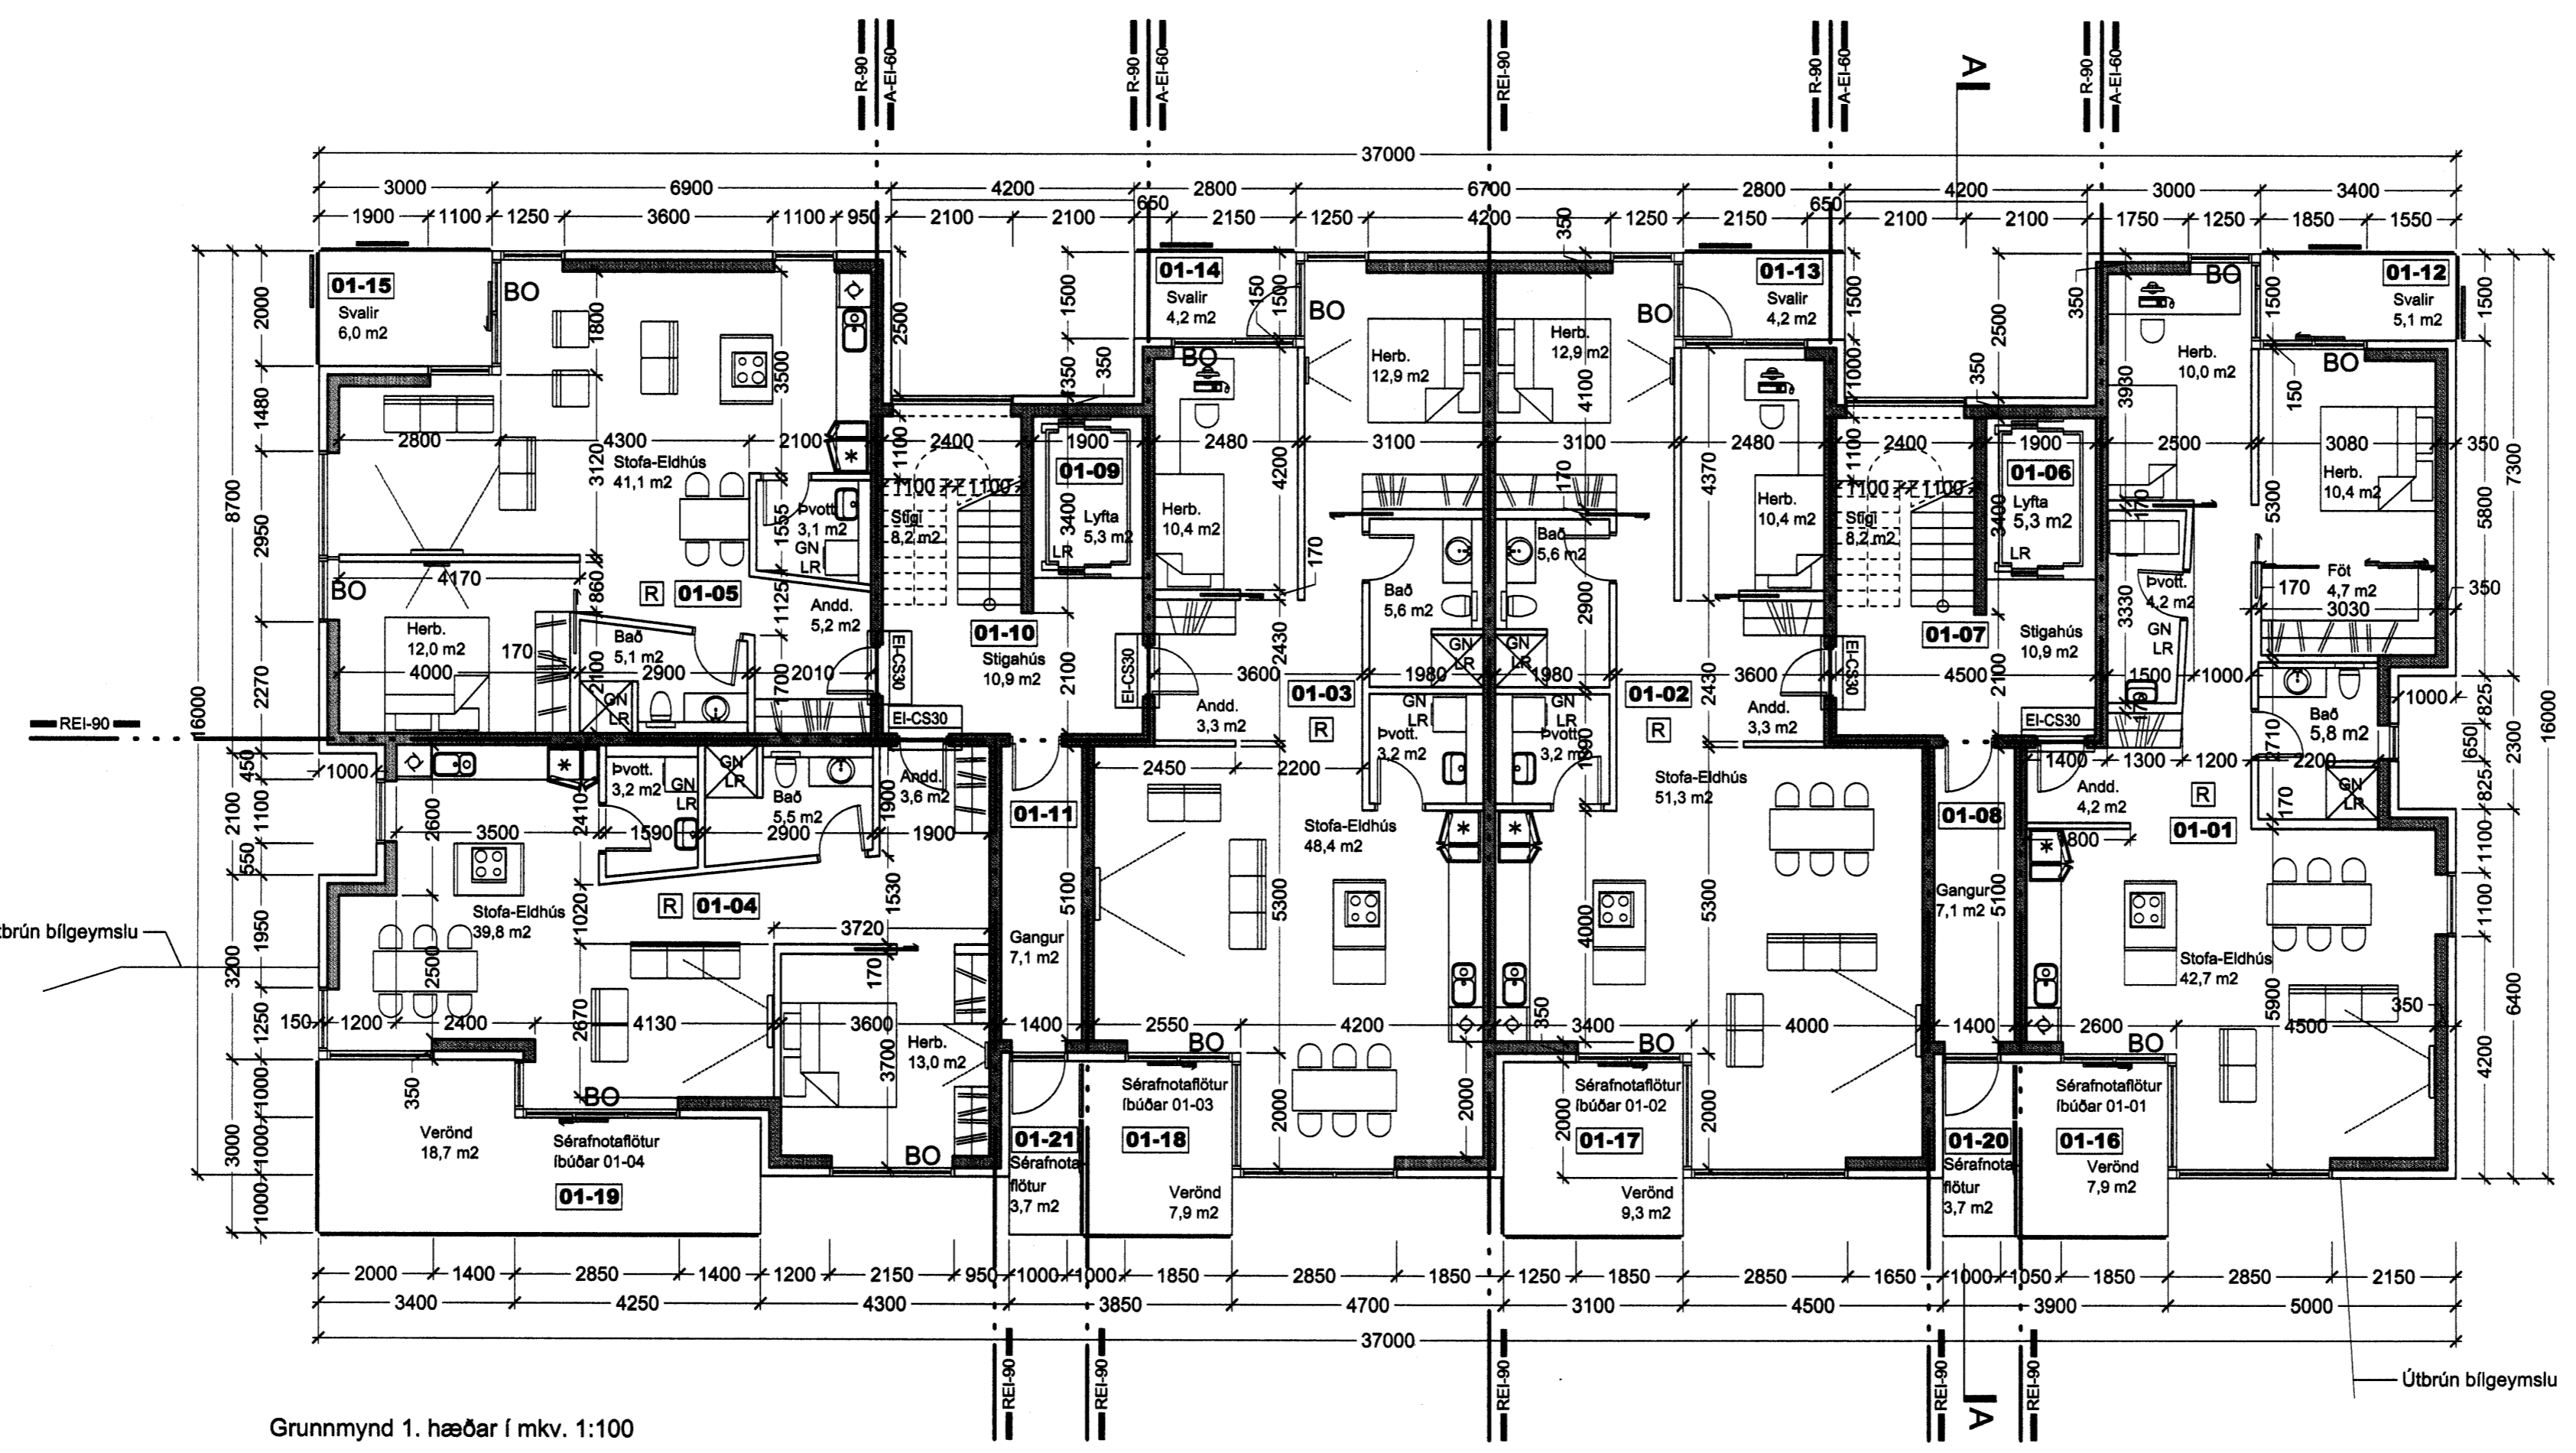

Grunnmynd 1. hæðar í mkv. 1:100

*Handwritten signature and initials.*



**Norðurbakki 15-21**  
**Fjölbýlishús**  
 NORÐURBAKKI 19, MATSHLUTI 03 0446  
**Aðaluppdráttur**  
 GRUNNMYND KJALLARA OG 1. HÆÐAR  
 MKV.: 1:100  
 DAGS: 24.11.2005  
 TEIKNAD: SE, JBE  
 SKRÁ: 0446-19-(99)2.02.dwg  
**(99)2.02**  
**Aðaluppdráttur**

Jón Ólafur Stefánsson  
 Símanúmer: 4099  
 Sigurður Elvarsson FAI  
 Símanúmer: 2768  
**BATTERÍÐ**  
 ARKITEKTAR  
 Símanúmer: 521291-1259  
 Trúnaðarúmi 1  
 220 Hafnarfirði  
 Símanúmer: 54 54 700 F: 54 54 701  
 Netfang: batteri@arkitekt.is  
 Heimasíða: www.arkitekt.is

© BATTERÍÐ EHF  
 ÖLL AÐNOT OG AFRITUN TEEKNINGAR AB HLUTA EGA Í HÉLD ER HAD BÖRPLEGU LEYFI HÖFUNDAR