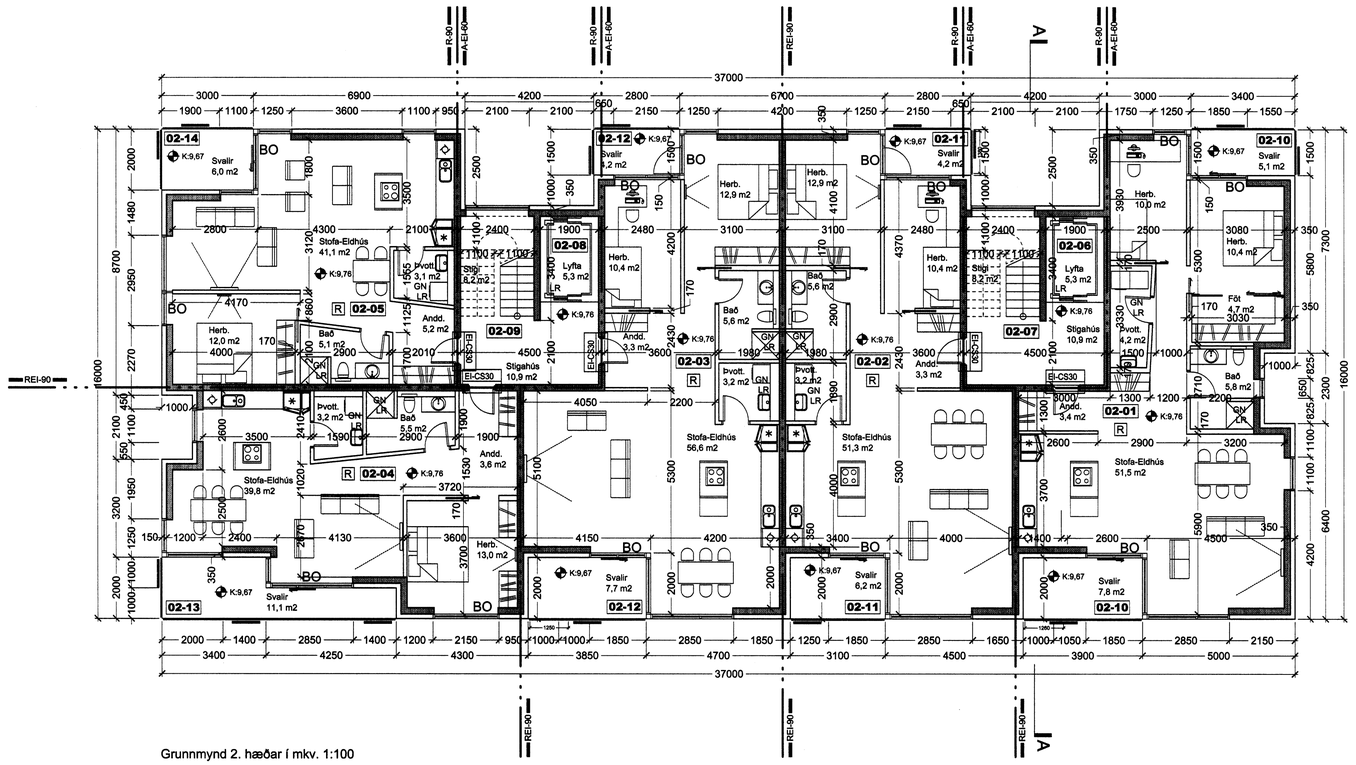

Grunnmynd 2. hæðar í mkv. 1:100

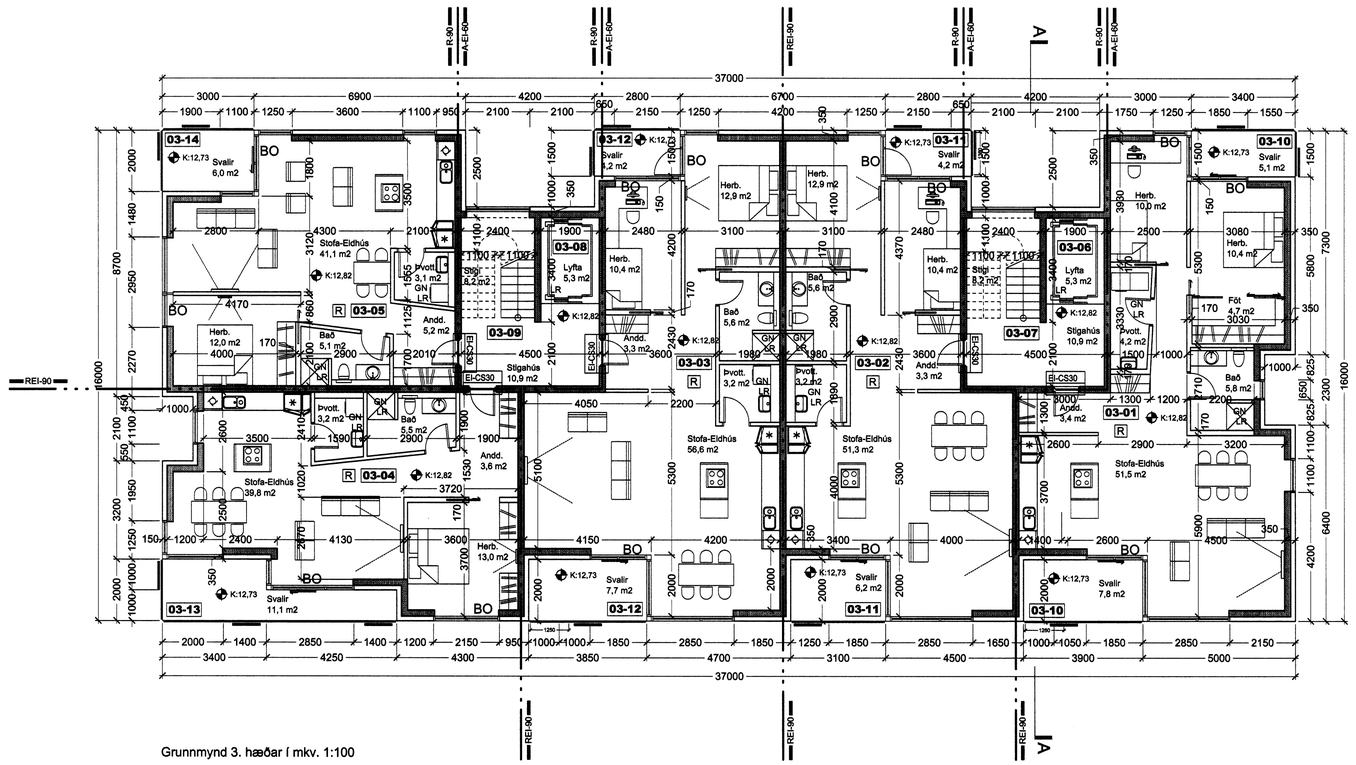

Grunnmynd 3. hæðar í mkv. 1:100

Byggingarfulltrúi samþykkir erindið.
06 JAN. 2006
Bent skal á að samþykkt þessi verður ekki virk, fyrr en eftir þinglýsingu eignaskiptayfirlýsingar-innar og skráningu hennar hjá Fasteignamati ríkisins.
Byggingafulltrúinn í Hafnarfirði
F.h. Kristján Þórarinsson

Samþykkt á fundi skipulags- og byggingarráðs
06 JAN. 1996
Byggingafulltrúinn í Hafnarfirði
F.h. Kristján Þórarinsson

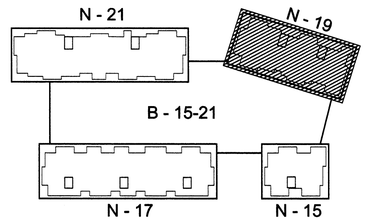

Lykilmynd í mkv. 1:1000

6/12.05
Slökkviliði höfuðborgarsvæðisins bs.

ÍAV

Norðurbakki 15-21

Fjölbýlishús

NORÐURBAKKI 19, MATSHLUTI 03 **0446**

Aðaluppdráttur

GRUNNMYND 2. HÆÐAR
OG 3. HÆÐAR

MKV.: 1:100
DAGS: 24.11.2005
TEIKNAÐ: SE, JBE
SKRÁ: 0446-19-(99)2.02.dwg

(99)2.03

Aðaluppdráttur

BATTERÍIÐ ARKITEKTAR

Jón Ólafur Ólafsson FAÍ
kt: 050654-4099

Sigurður Einarsson FAÍ
kt: 110457-2789

Sigurður Harðarson FAÍ
kt: 030446-3999

kt: 521291-1259
Trönuhraun 1
220 Hafnarfirði

S: 54 54 700 F: 54 54 701
Netfang: batteri@arkitekt.is
Heimasíða: www.arkitekt.is

© BATTERÍIÐ EHF
ÖLL AFNOT OG AFRITUN TEIKNINGAR AÐ HLUTA EÐA Í HEILD ER HÁÐ SKRIFLEGU LEYFI HÖFUNDA