



Grunnmynd 4. hæðar í mkv. 1:100

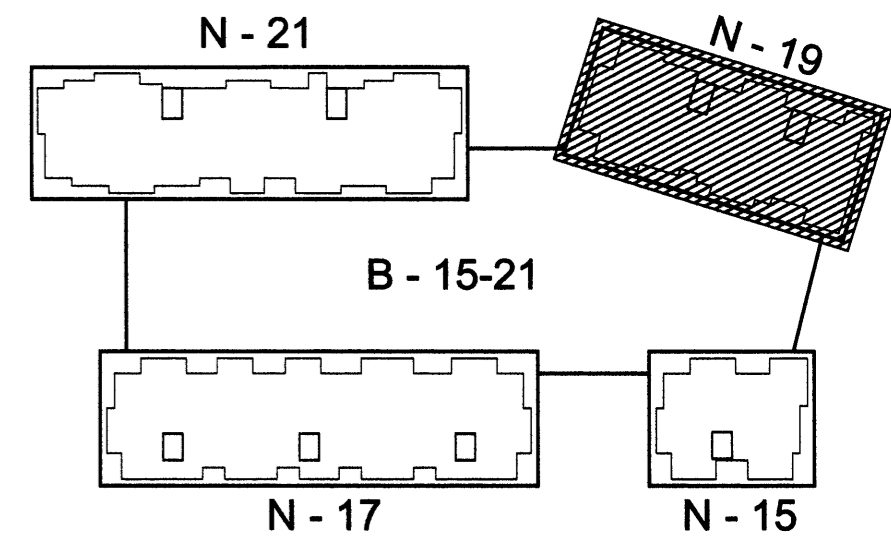

Lykilmynd í mkv. 1:1000

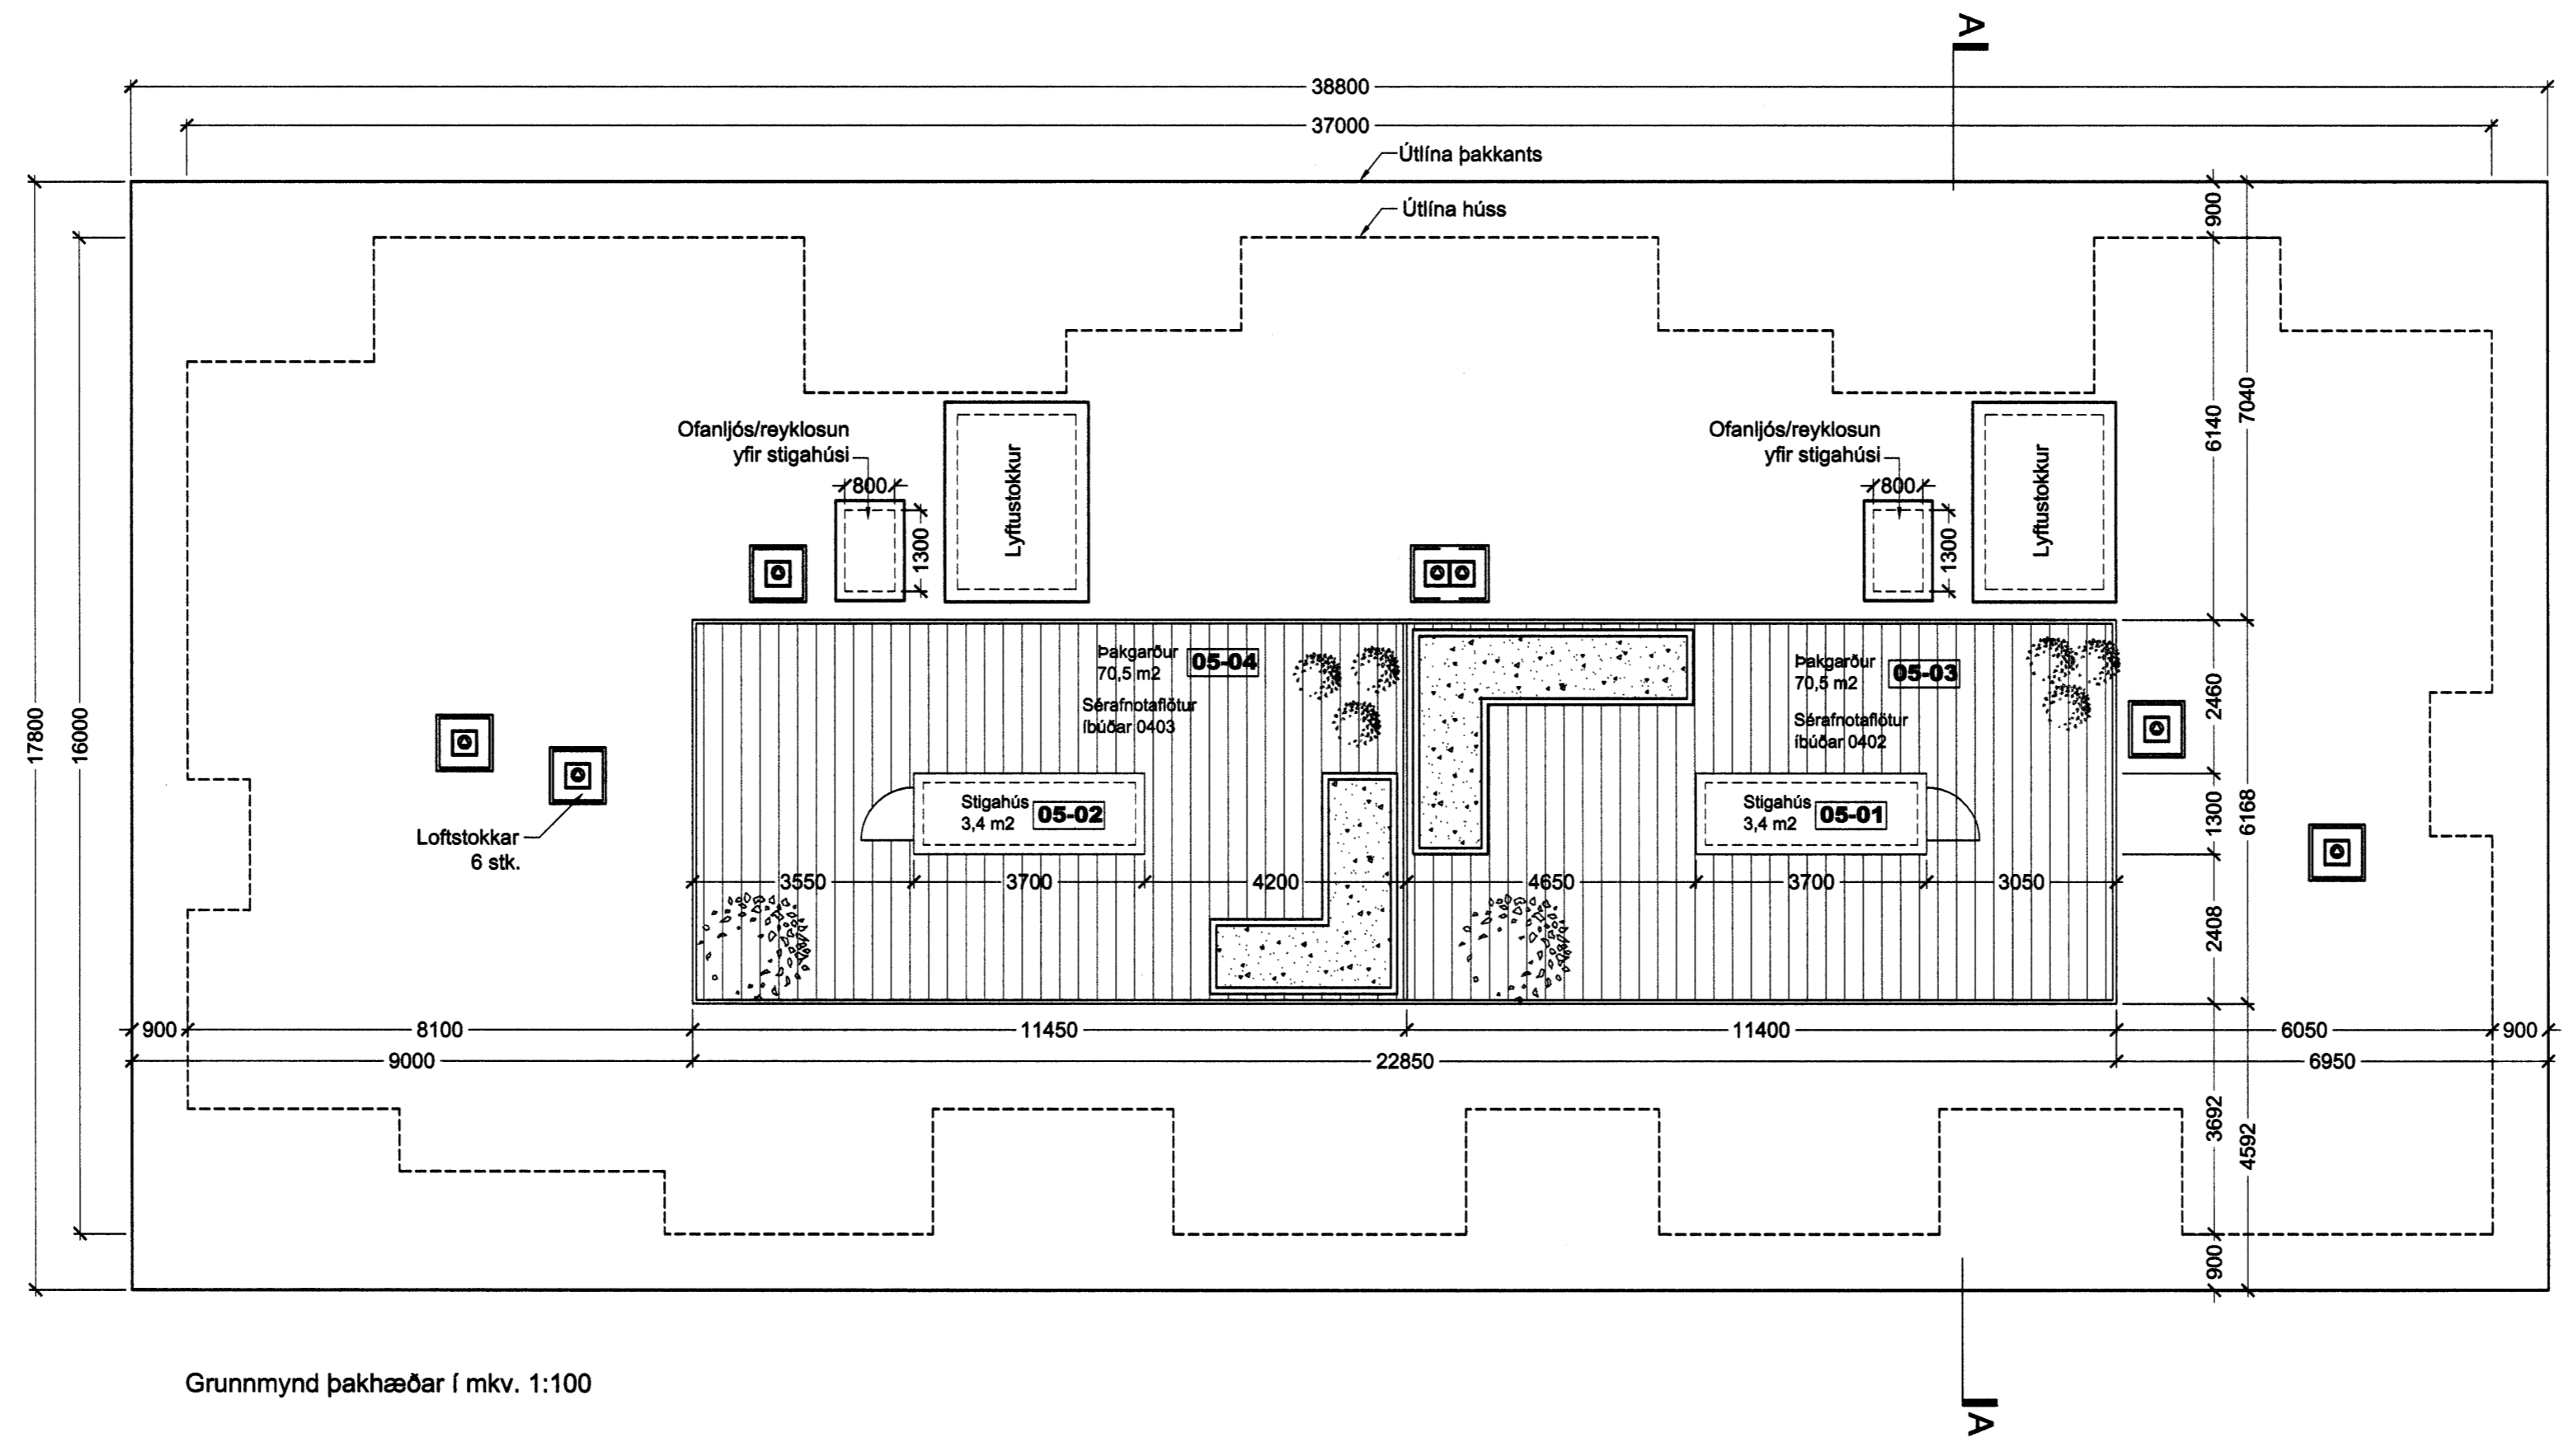

Grunnmynd þakhæðar í mkv. 1:100

6/12/05
Spreið
Slokkvillir höfuð og gæðasvæðings bs.



Norðurbakki 15-21
Fjölbýlishús
NORÐURBAKKI 19, MATSHLUTI 03 **0446**
Aðaluppdráttur
GRUNNMÝND 4. HÆÐAR
OG ÞAKHÆÐAR
MKV.: 1:100
DAGSI: 24.11.2005
TEIKNAD: SE, JBE
SKRA: 0446-19-(99)2.04.dwg **(99)2.04**
Aðaluppdráttur

BATTERÍÐ
ARKITECTS
Jón Ólafur Jónsson EMI
kt. 00052-4099
Sigurður Elínarson FAI
kt. 110457-2769
S: 54 54 700 F: 54 54 701
Netfang: batteri@arkitekt.is
Heimasíða: www.arkitekt.is