



Grunnmynd kjallara í mkv. 1:100

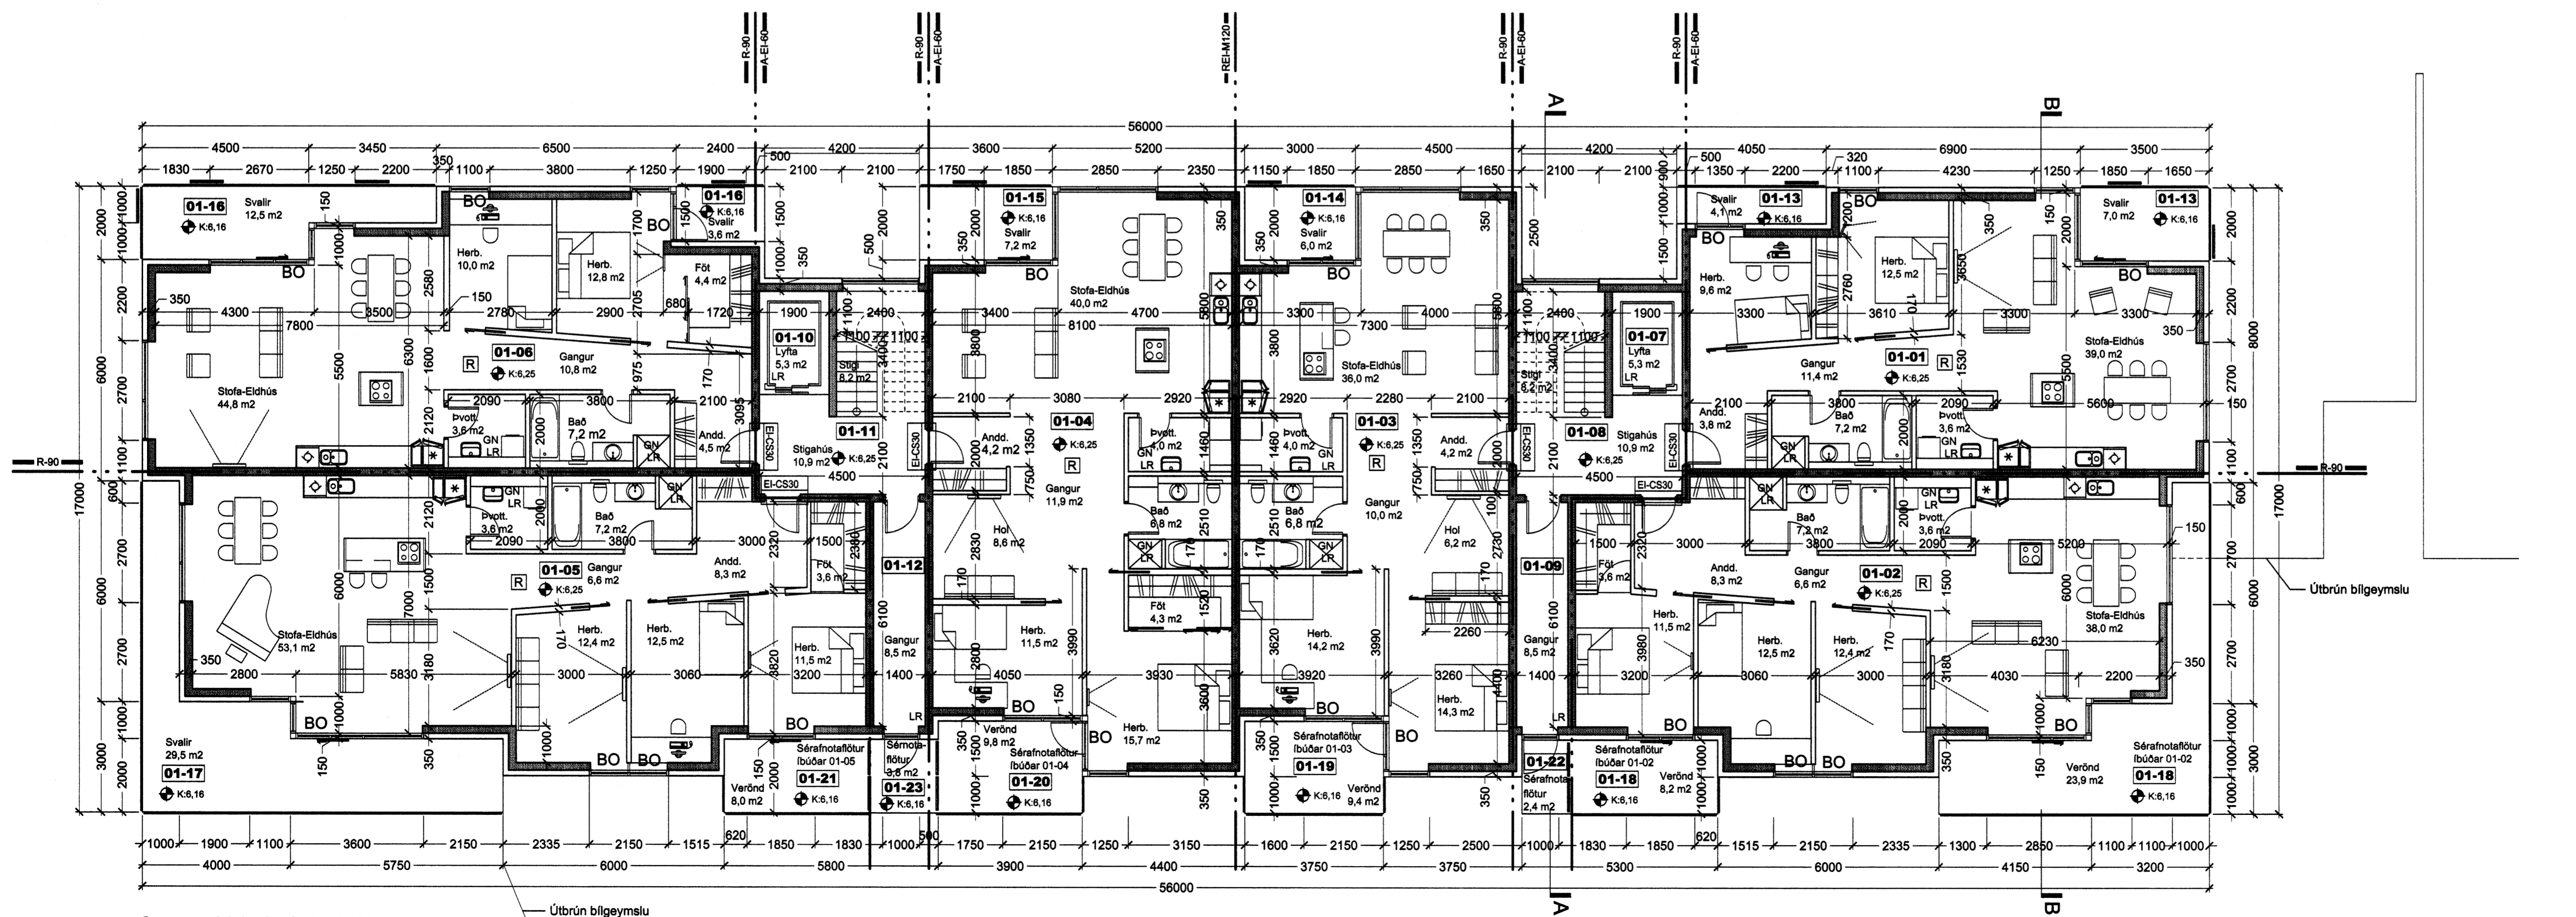

Grunnmynd 1. hæðar í mkv. 1:100

Byggingarfulltrúi samþykktir erindið.
 06 JAN. 2006
 Bent skal á að samþykkt þessi verður ekki virk, ef á milli tíðinga kemur frá Fastaáskilningarstjórnunni.
 Byggingarfulltrúinn í Hafnarfirði
 F.h. Kristján Þórásson

Samþykkt á fundi skipulags- og byggingarráðs
 06 JAN. 1996
 Byggingarfulltrúinn í Hafnarfirði
 F.h. Kristján Þórásson

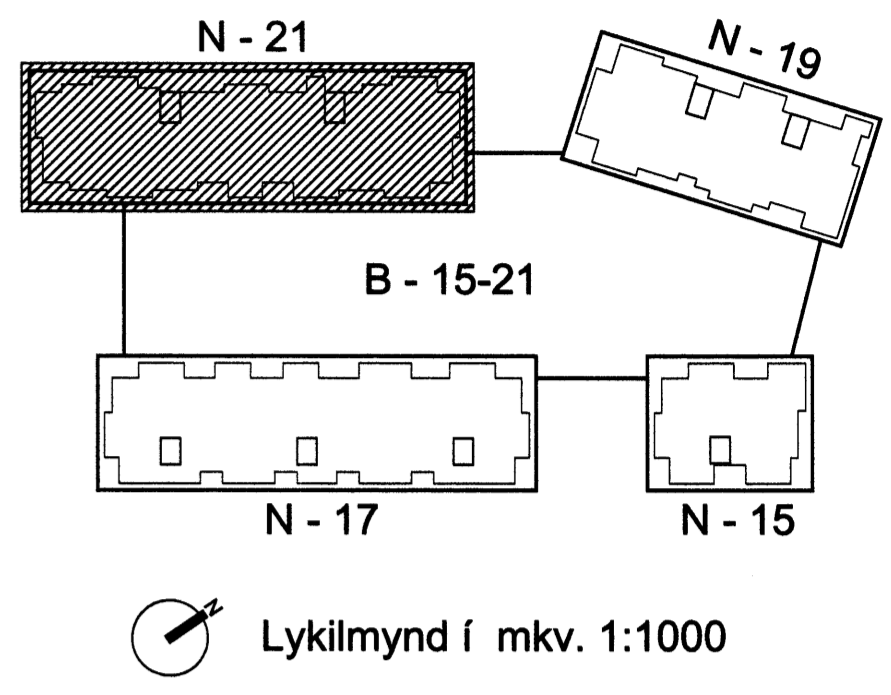

Lykilmynd í mkv. 1:1000

Stöðkvílið hjá byggingarfulltrúni þ.
05.05
Eff. out.



Norðurbakki 15-21
Fjölbýlishús
 NORÐURBAKKI 21, MATSHLUTI 04 0446
Aðaluppdráttur
 GRUNNMYND KJALLARA OG 1. HÆÐAR
 MKV: 1:100
 DAGS: 24.11.2005
 TEIKNAD: SE, JBE
 SKRFA: 0446-21-(99)2.02.dwg
(99)2.02
Aðaluppdráttur

Jón Örnir Stefánsson E.A.Í.
 kt. 090659-999
 Sígurður Þórásson FAÍ
 kt. 110457-2789

BATTERIÐ
 ARCHITECTS
 kt. 621291-1259
 Trúnaðurinn 1
 220 Hafnarfirði

S: 54 54 700 F: 54 54 701
 Netfang: batteri@arkitekt.is
 Heimasíða: www.arkitekt.is