


**Byggingarfulltrúi samþykkir erindið.**  
 06 JAN. 2006


Best skal á að samþykkt þessi verður ekki virk, fyrr en eftir þinglýsingu eignaskiptisritlingsar, eignar- og skráningu þessar hjá Fasteignamatni ríkissins.  
 Byggingarfulltrúinn í Hafnarfirði  
 F.h. Kristján Þórarinnsson

Samþykkt á fundi skipulags- og byggingarráðs  
 06 JAN. 1996


Byggingarfulltrúinn í Hafnarfirði  
 F.h. Kristján Þórarinnsson

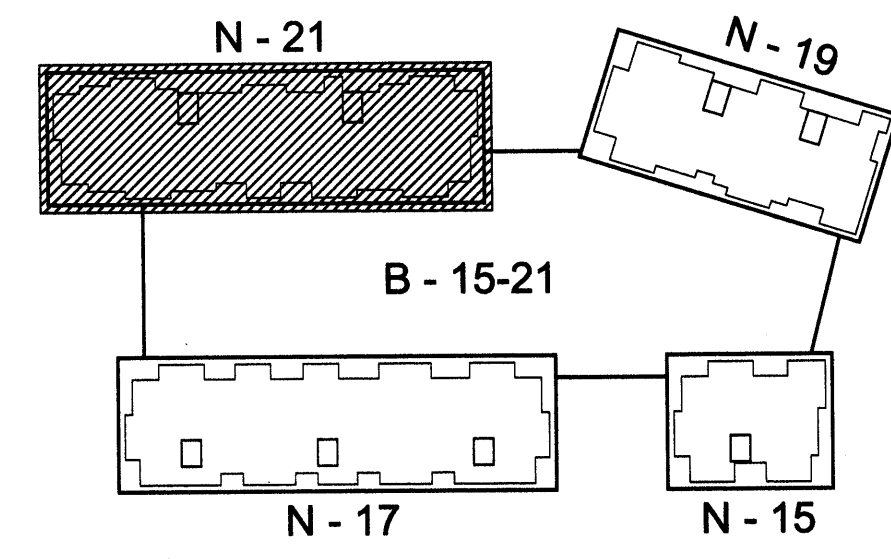

Lykilmynd í mkv. 1:1000

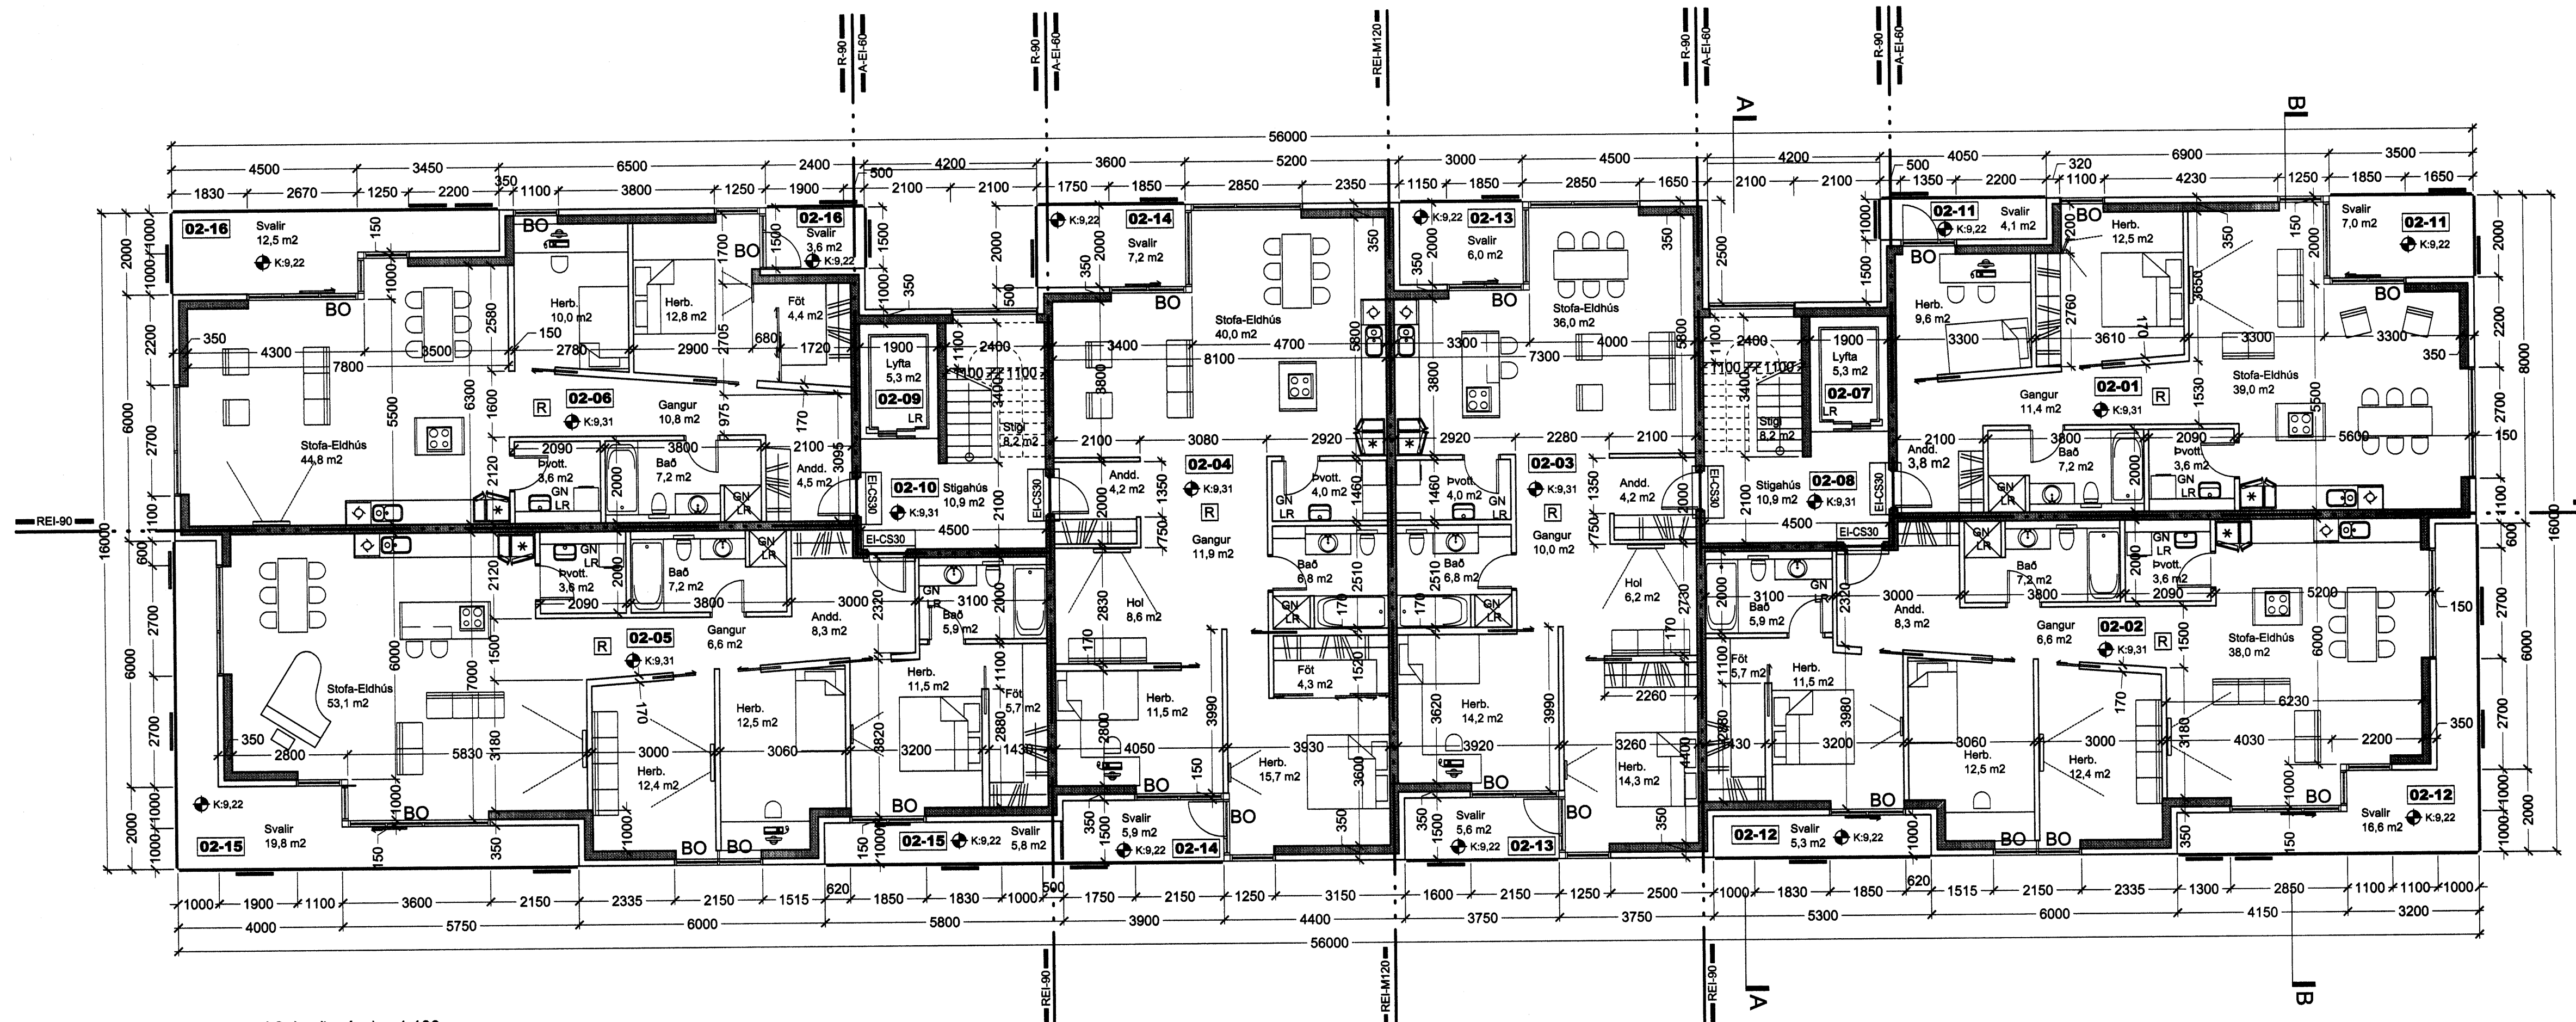

Grunnmynd 2. hæðar í mkv. 1:100

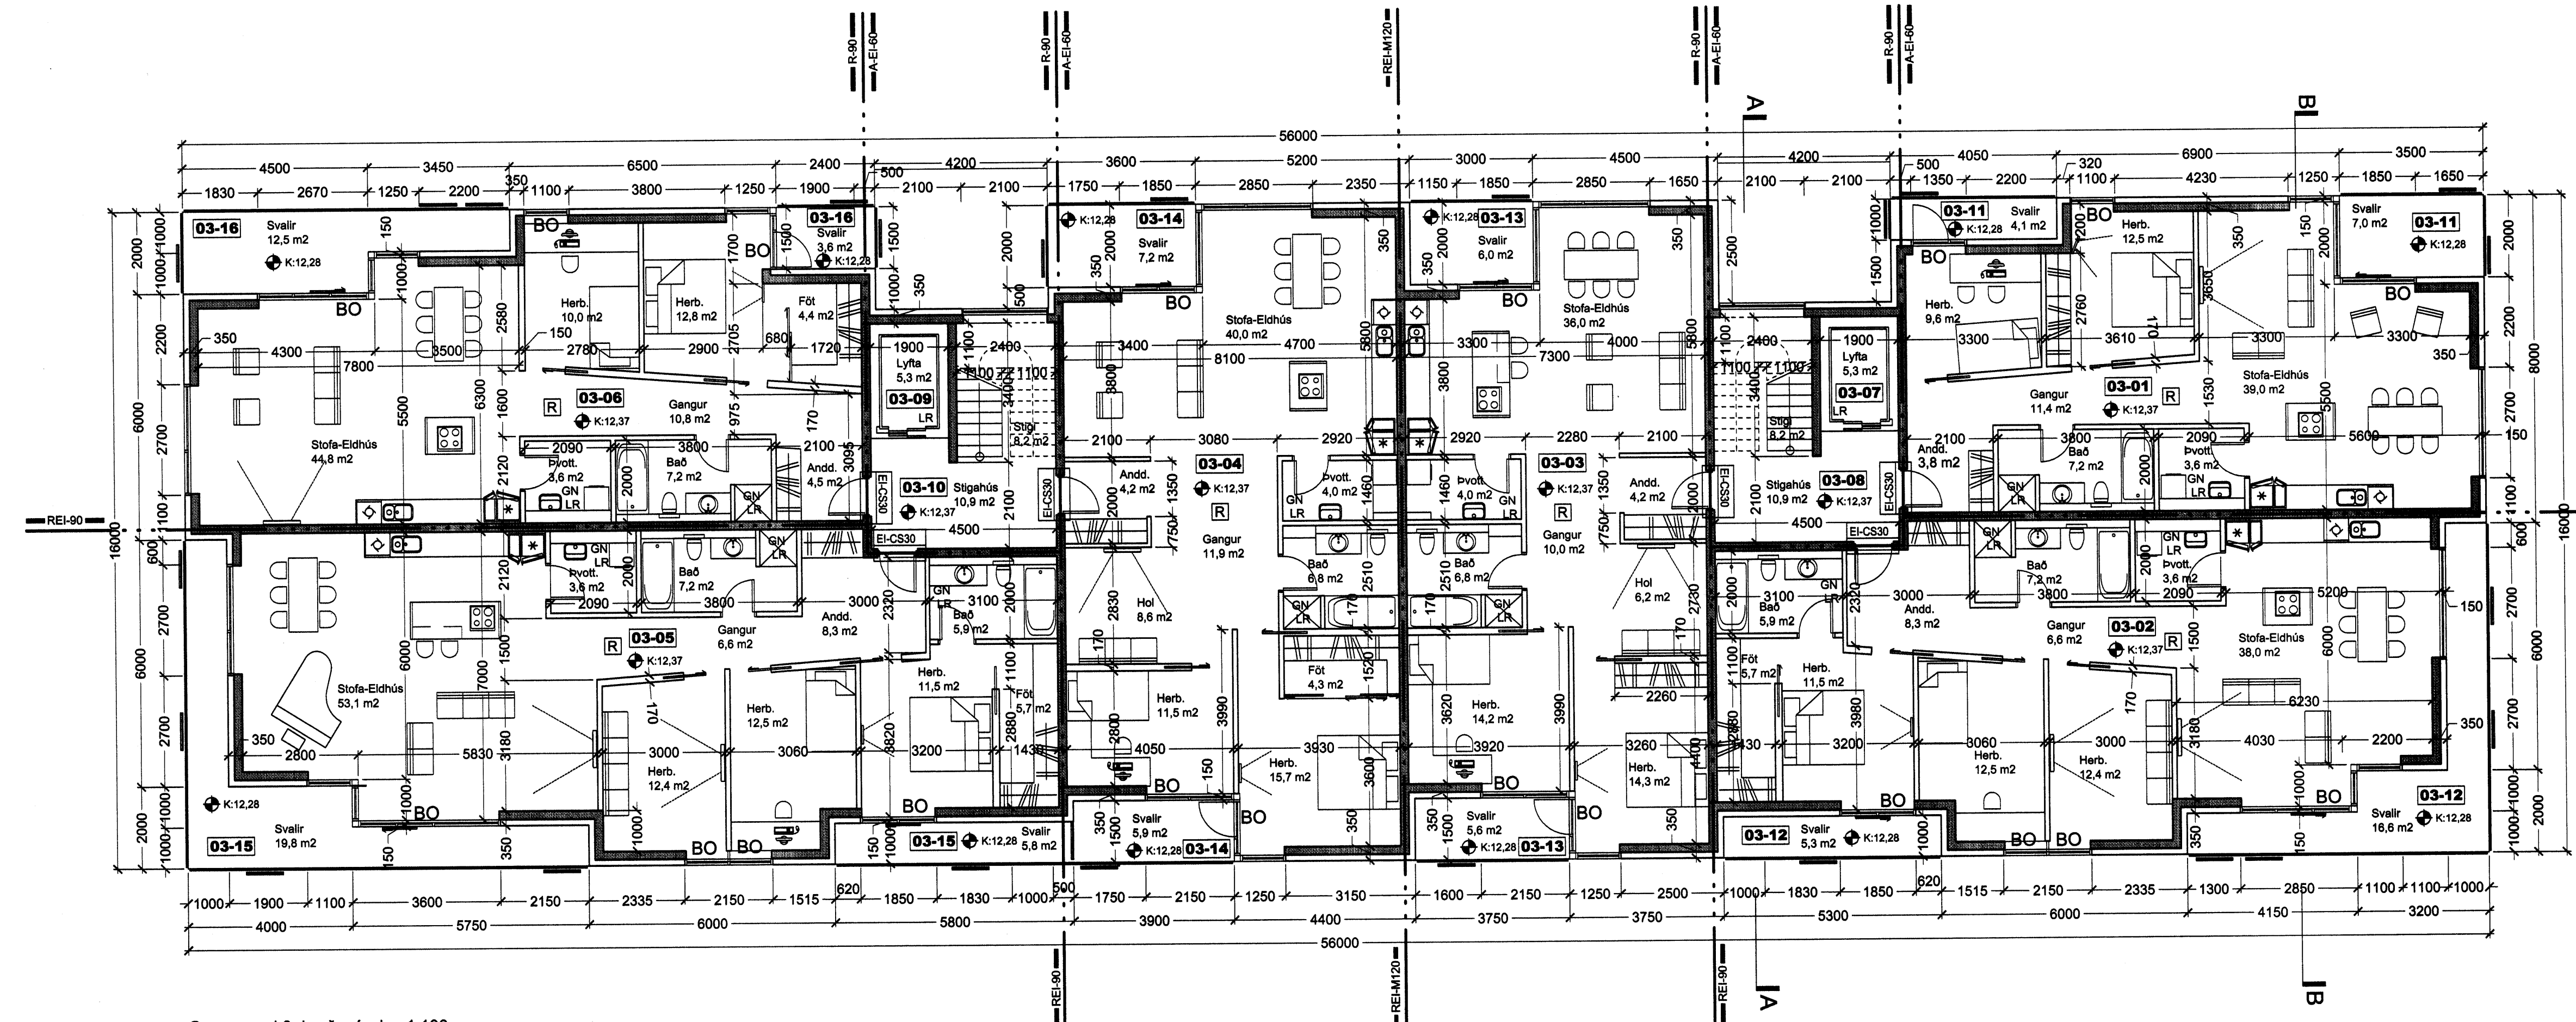

Grunnmynd 3. hæðar í mkv. 1:100

*Gf 05*  
 Eftir



**Norðurbakki 15-21**  
 Fjölyðilshús  
 NORÐURBAKKI 21, MATSHLUTI 04 0446  
 Aðaluppdráttur  
 GRUNNMÝND 2. OG 3. HÆÐAR

MKV: 1:100  
 DAGS: 24.11.2005  
 TEIKNAD: SE, JBE  
 SKRÁ: 0446-21-99)2.03.dwg

**(99)2.03**  
**Aðaluppdráttur**

**BATTERIÐ**  
 Jón Ólafur Ólafsson FAI  
 kt. 09328-009  
 Sigurður Einarsson FAI  
 kt. 140457-2769

S: 54 54 700 F: 54 54 701  
 Netfang: batteri@arkitekt.is  
 Heimasíða: www.arkitekt.is

© BATTERIÐ EHF  
 ÖLL AÐROT OG AFRITUN TÆKNINGAR AD HLUTA Eða Í HEILD ER HÁÐ BOKFLESIU LEYFI HÖFUNDNA