




Samþykkt þann


1. JAN. 2006

Byggingafulltrúinn í Hafnarfirði
F.h. Kristján Þórásson

RP

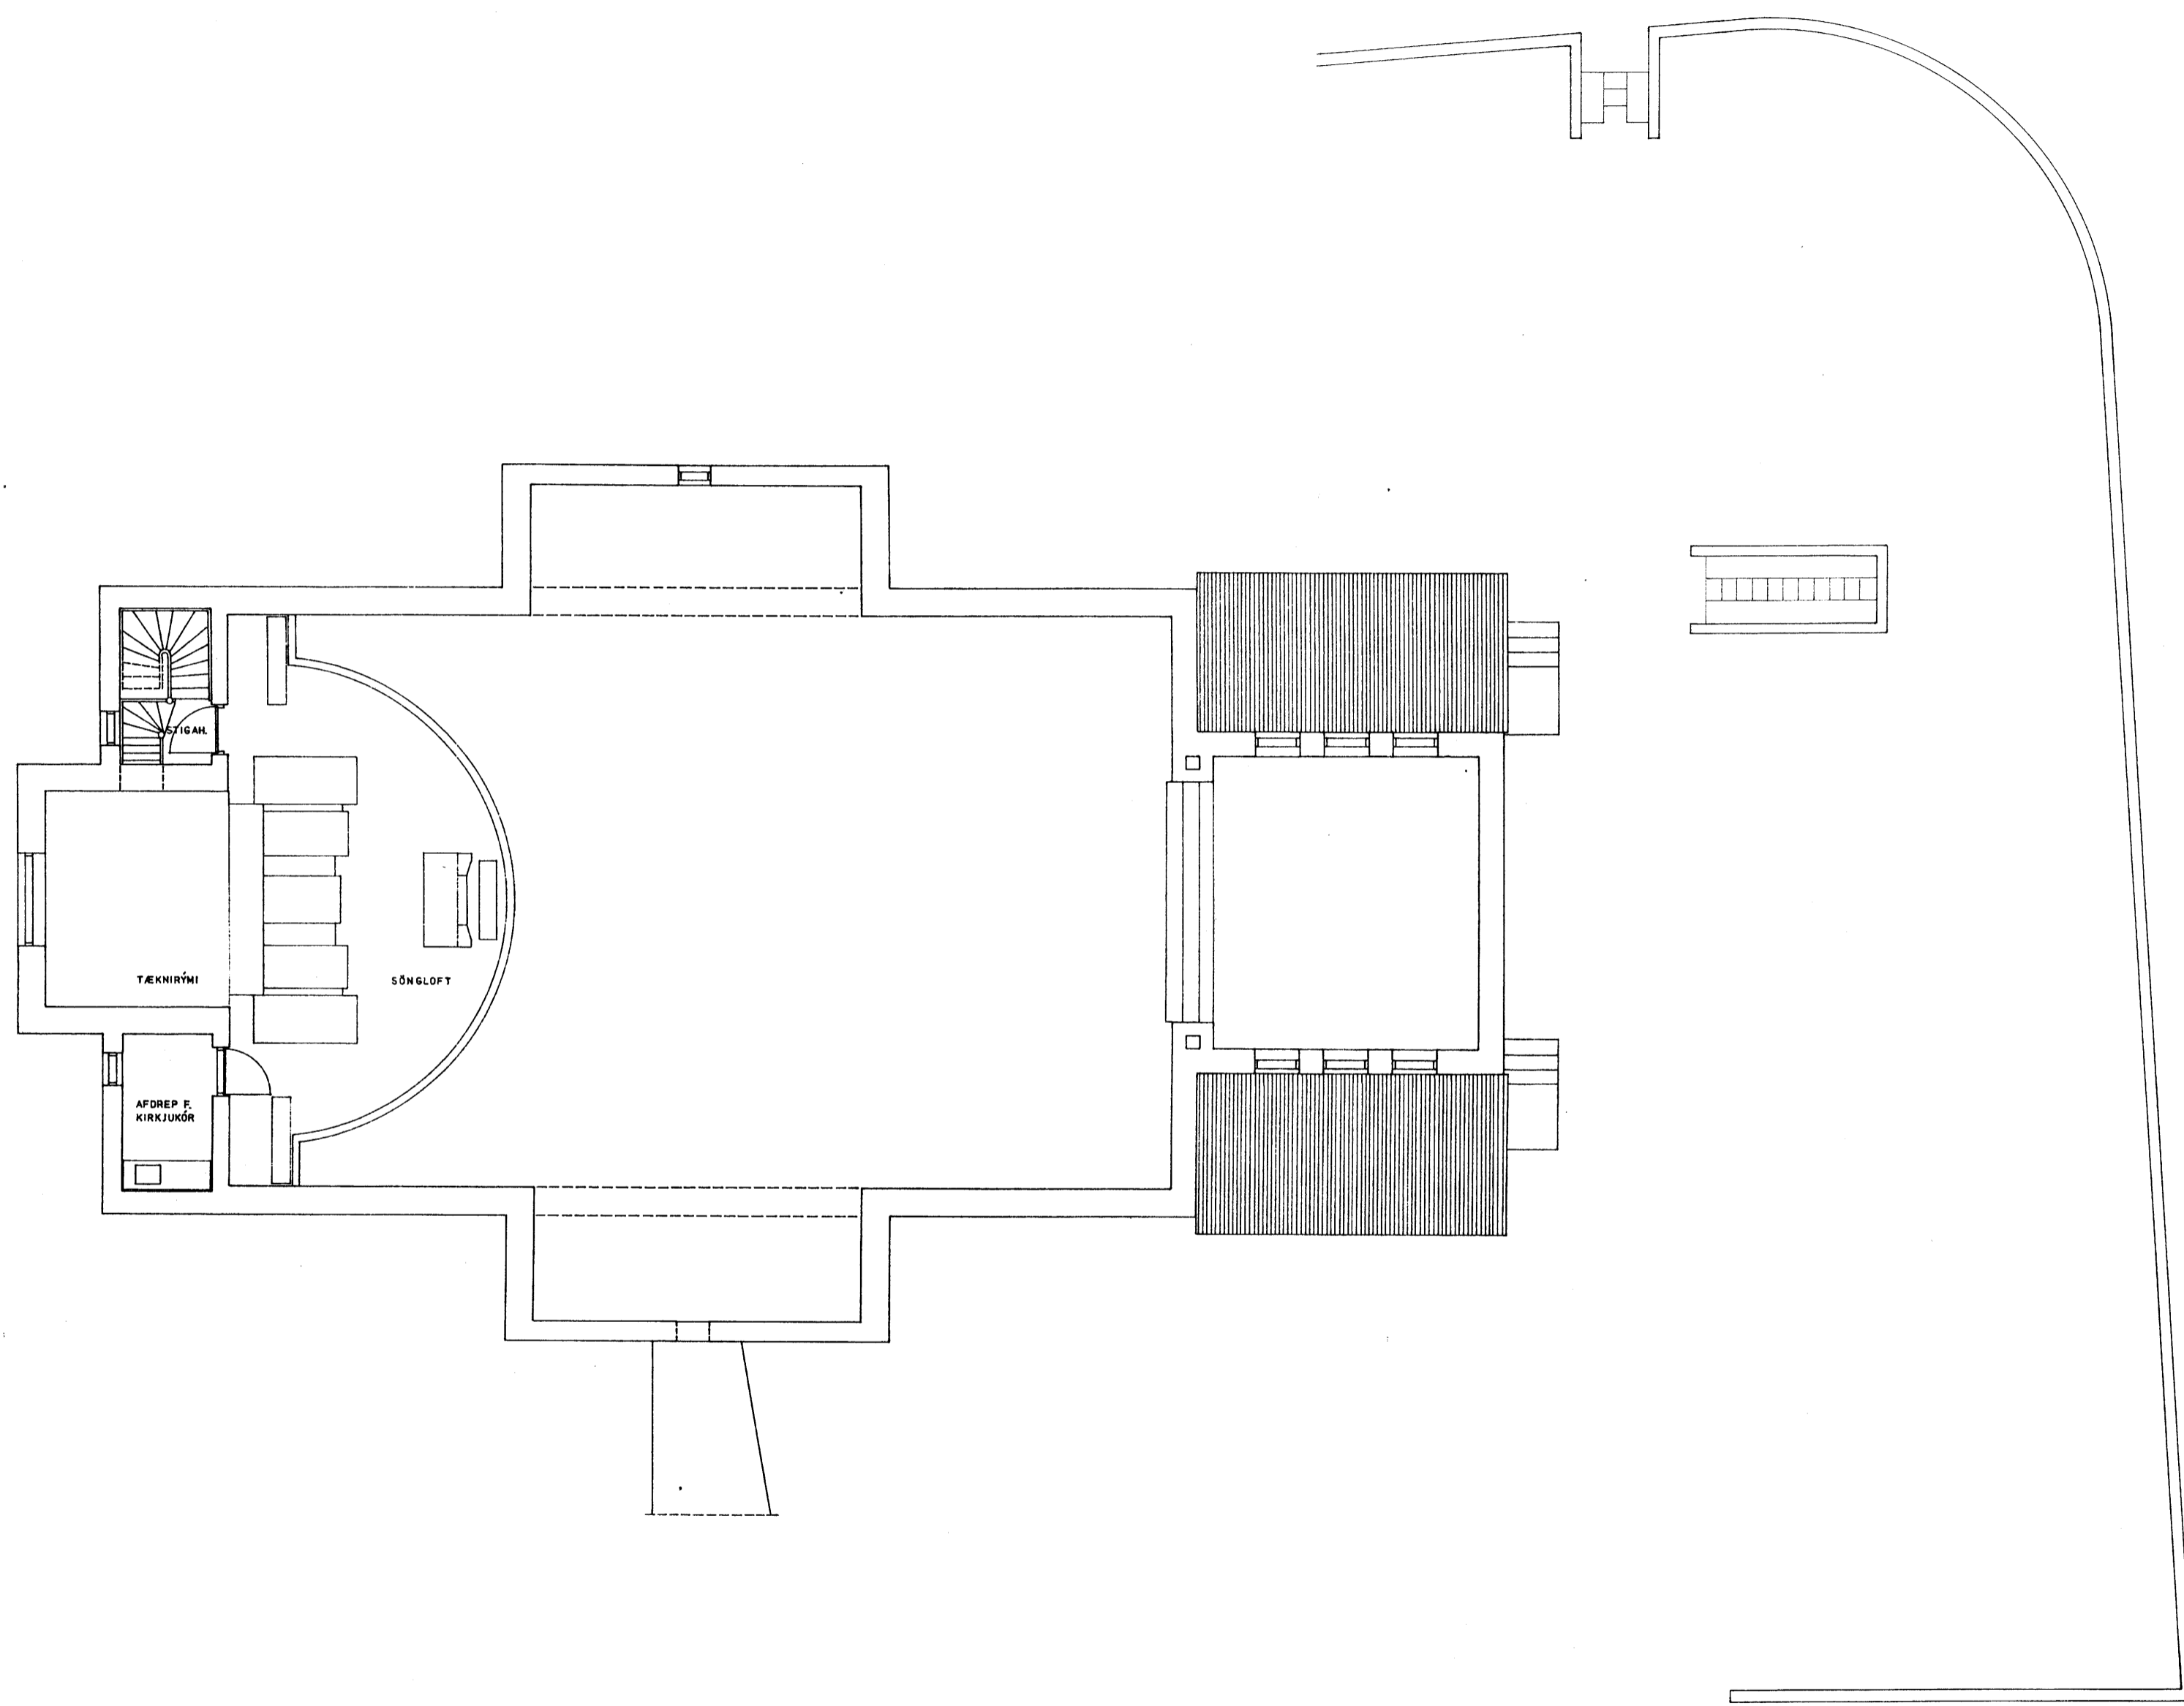

GRUNNMYND SÖNGLOFTS

HAFNARFJARÐARKIRKJA OG JARÐHÚS STRANDGÖTU 51		83/93 104/6
 ÞORSTEINN GUNNARSSON ARKITEKT FAÍ 181240-3429	GRUNNMYND SÖNGLOFTS KVARDI 1:100	30. DESEMBER 2005 PG