




Samþykkt þann

11 JAN. 2006

Byggingatulltrúinn í Hafnarfirði
f.h. Kristján Þórarinnsson

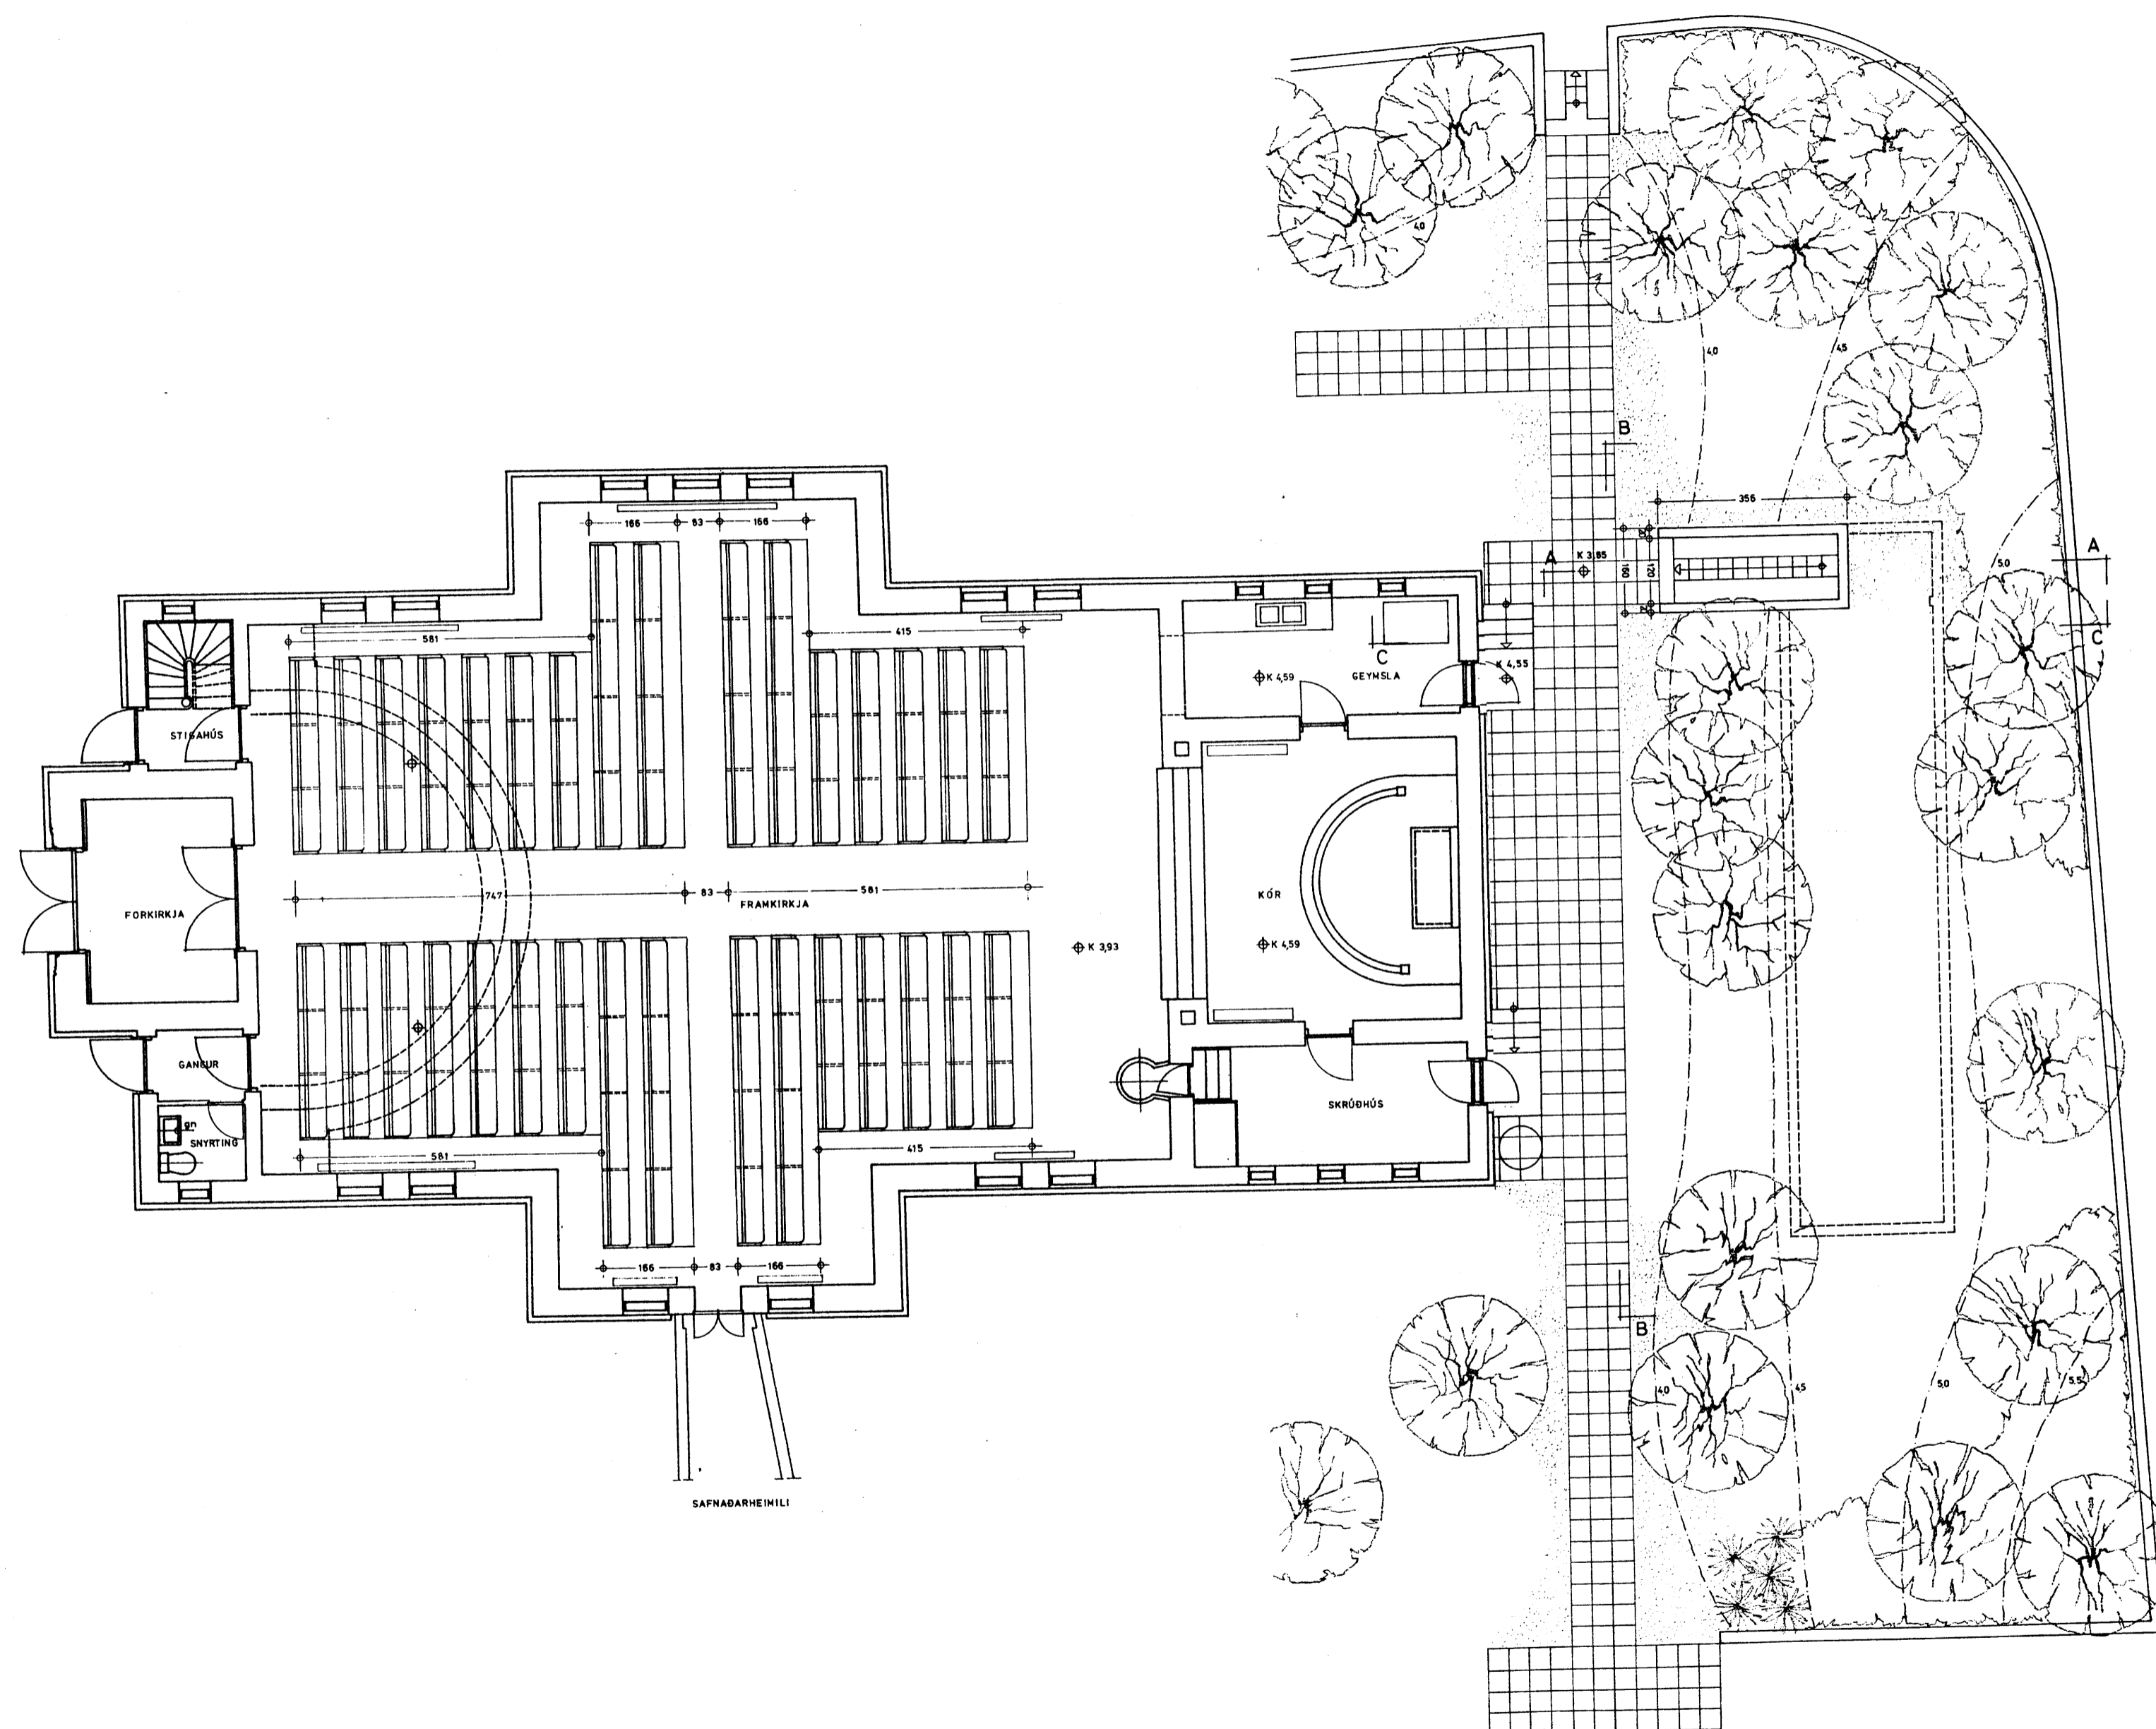

GRUNNMYND AÐALHÆÐAR

HAFNARFJARÐARKIRKJA OG JARÐHÚS STRANDGÖTU 51

83/93 103/6

Þorsteinn Gunnarsson
 ÞORSTEINN GUNNARSSON
 ARKITEKT FAÍ
 181240-3429

GRUNNMYND AÐALHÆÐAR
 KVARDI 1:100

30. DESEMBER 2005

PG