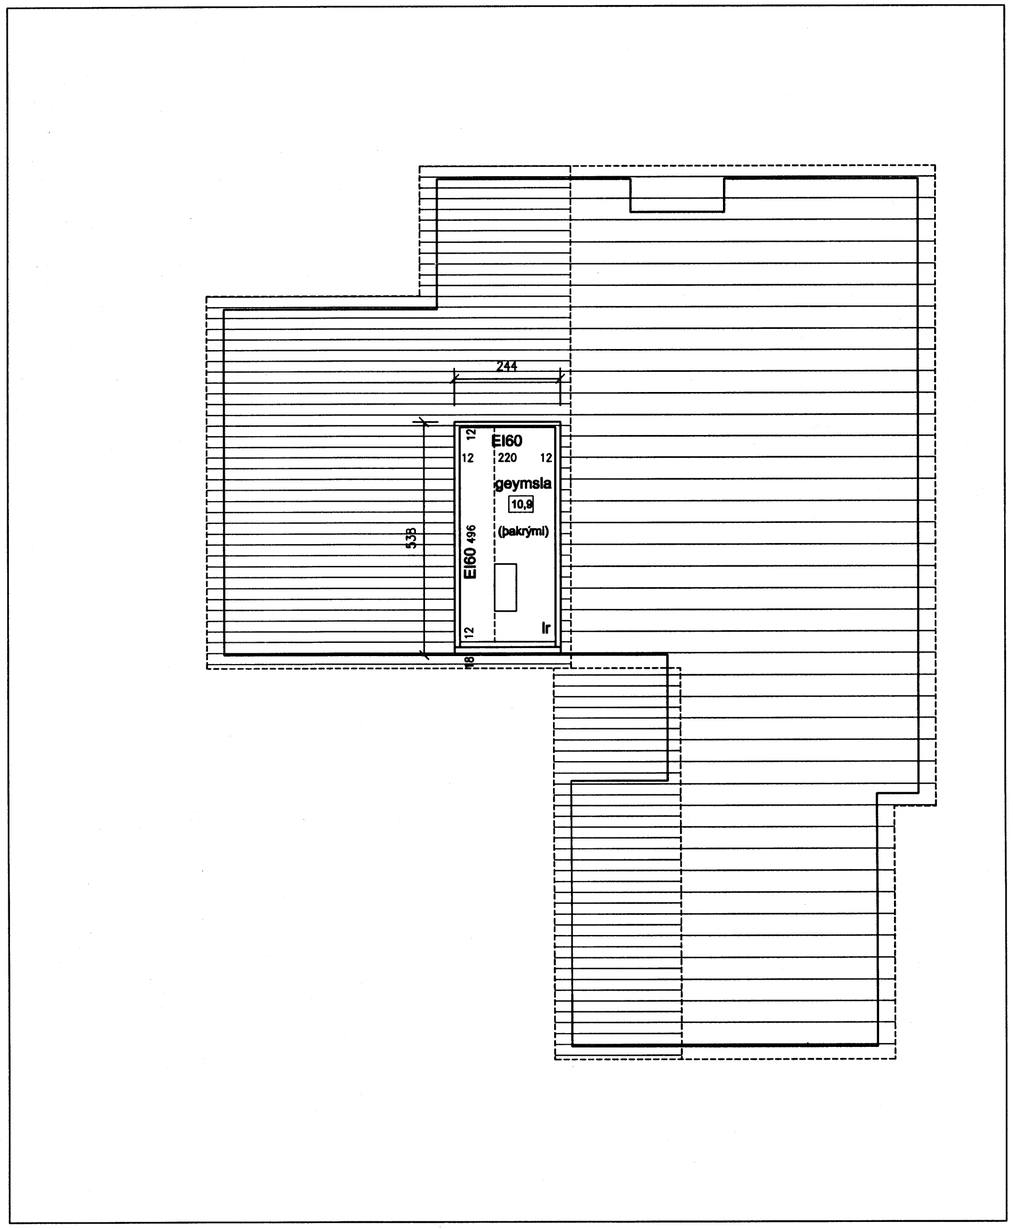

GRUNNMYND GEYMSLULOFTS, MKV.: 1:100

Samþykkt þann
11 JAN. 2006
Byggingafulltrúinn í Hafnarfirði
F.h. Kristján Þórarinsson

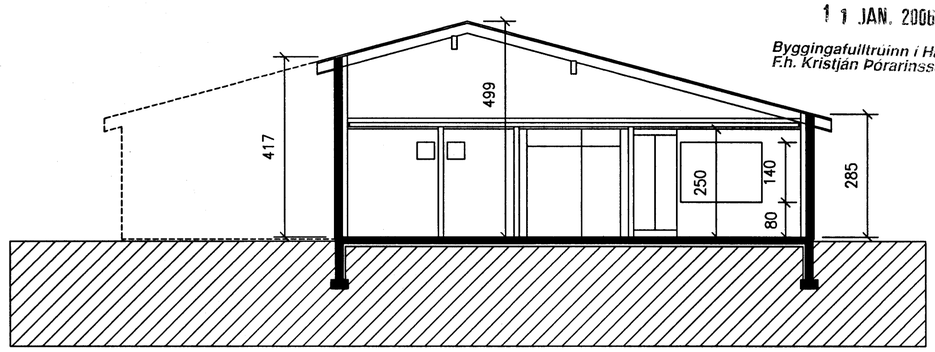

SNIÐ 1-1

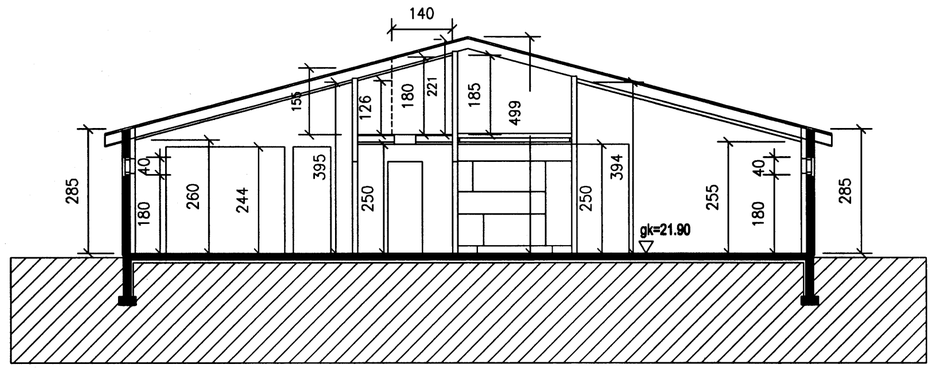

SNIÐ 2-2

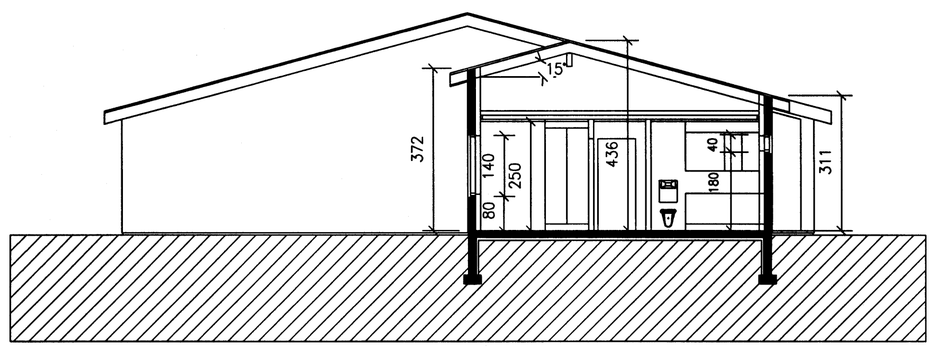

SNIÐ 3-3

FLÉTTUVELLIR 13 - HAFNARFIRÐI

AÐALTEIKNING: Grunnmynd geymslulofts og snið
MÆLIKVARÐI: 1:100 og 1:500
DAGS: 20.12.2005
Blað nr.: 102

Bjarni Reykjalín, arkitekt og byggingartæknifræðingur Furulundi 19, Akureyri sími 861 4456