
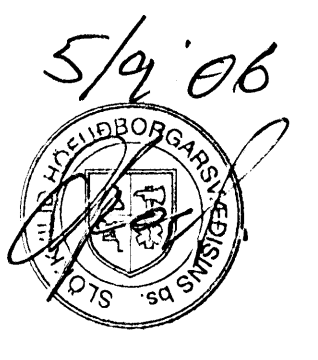


Úr Gildi

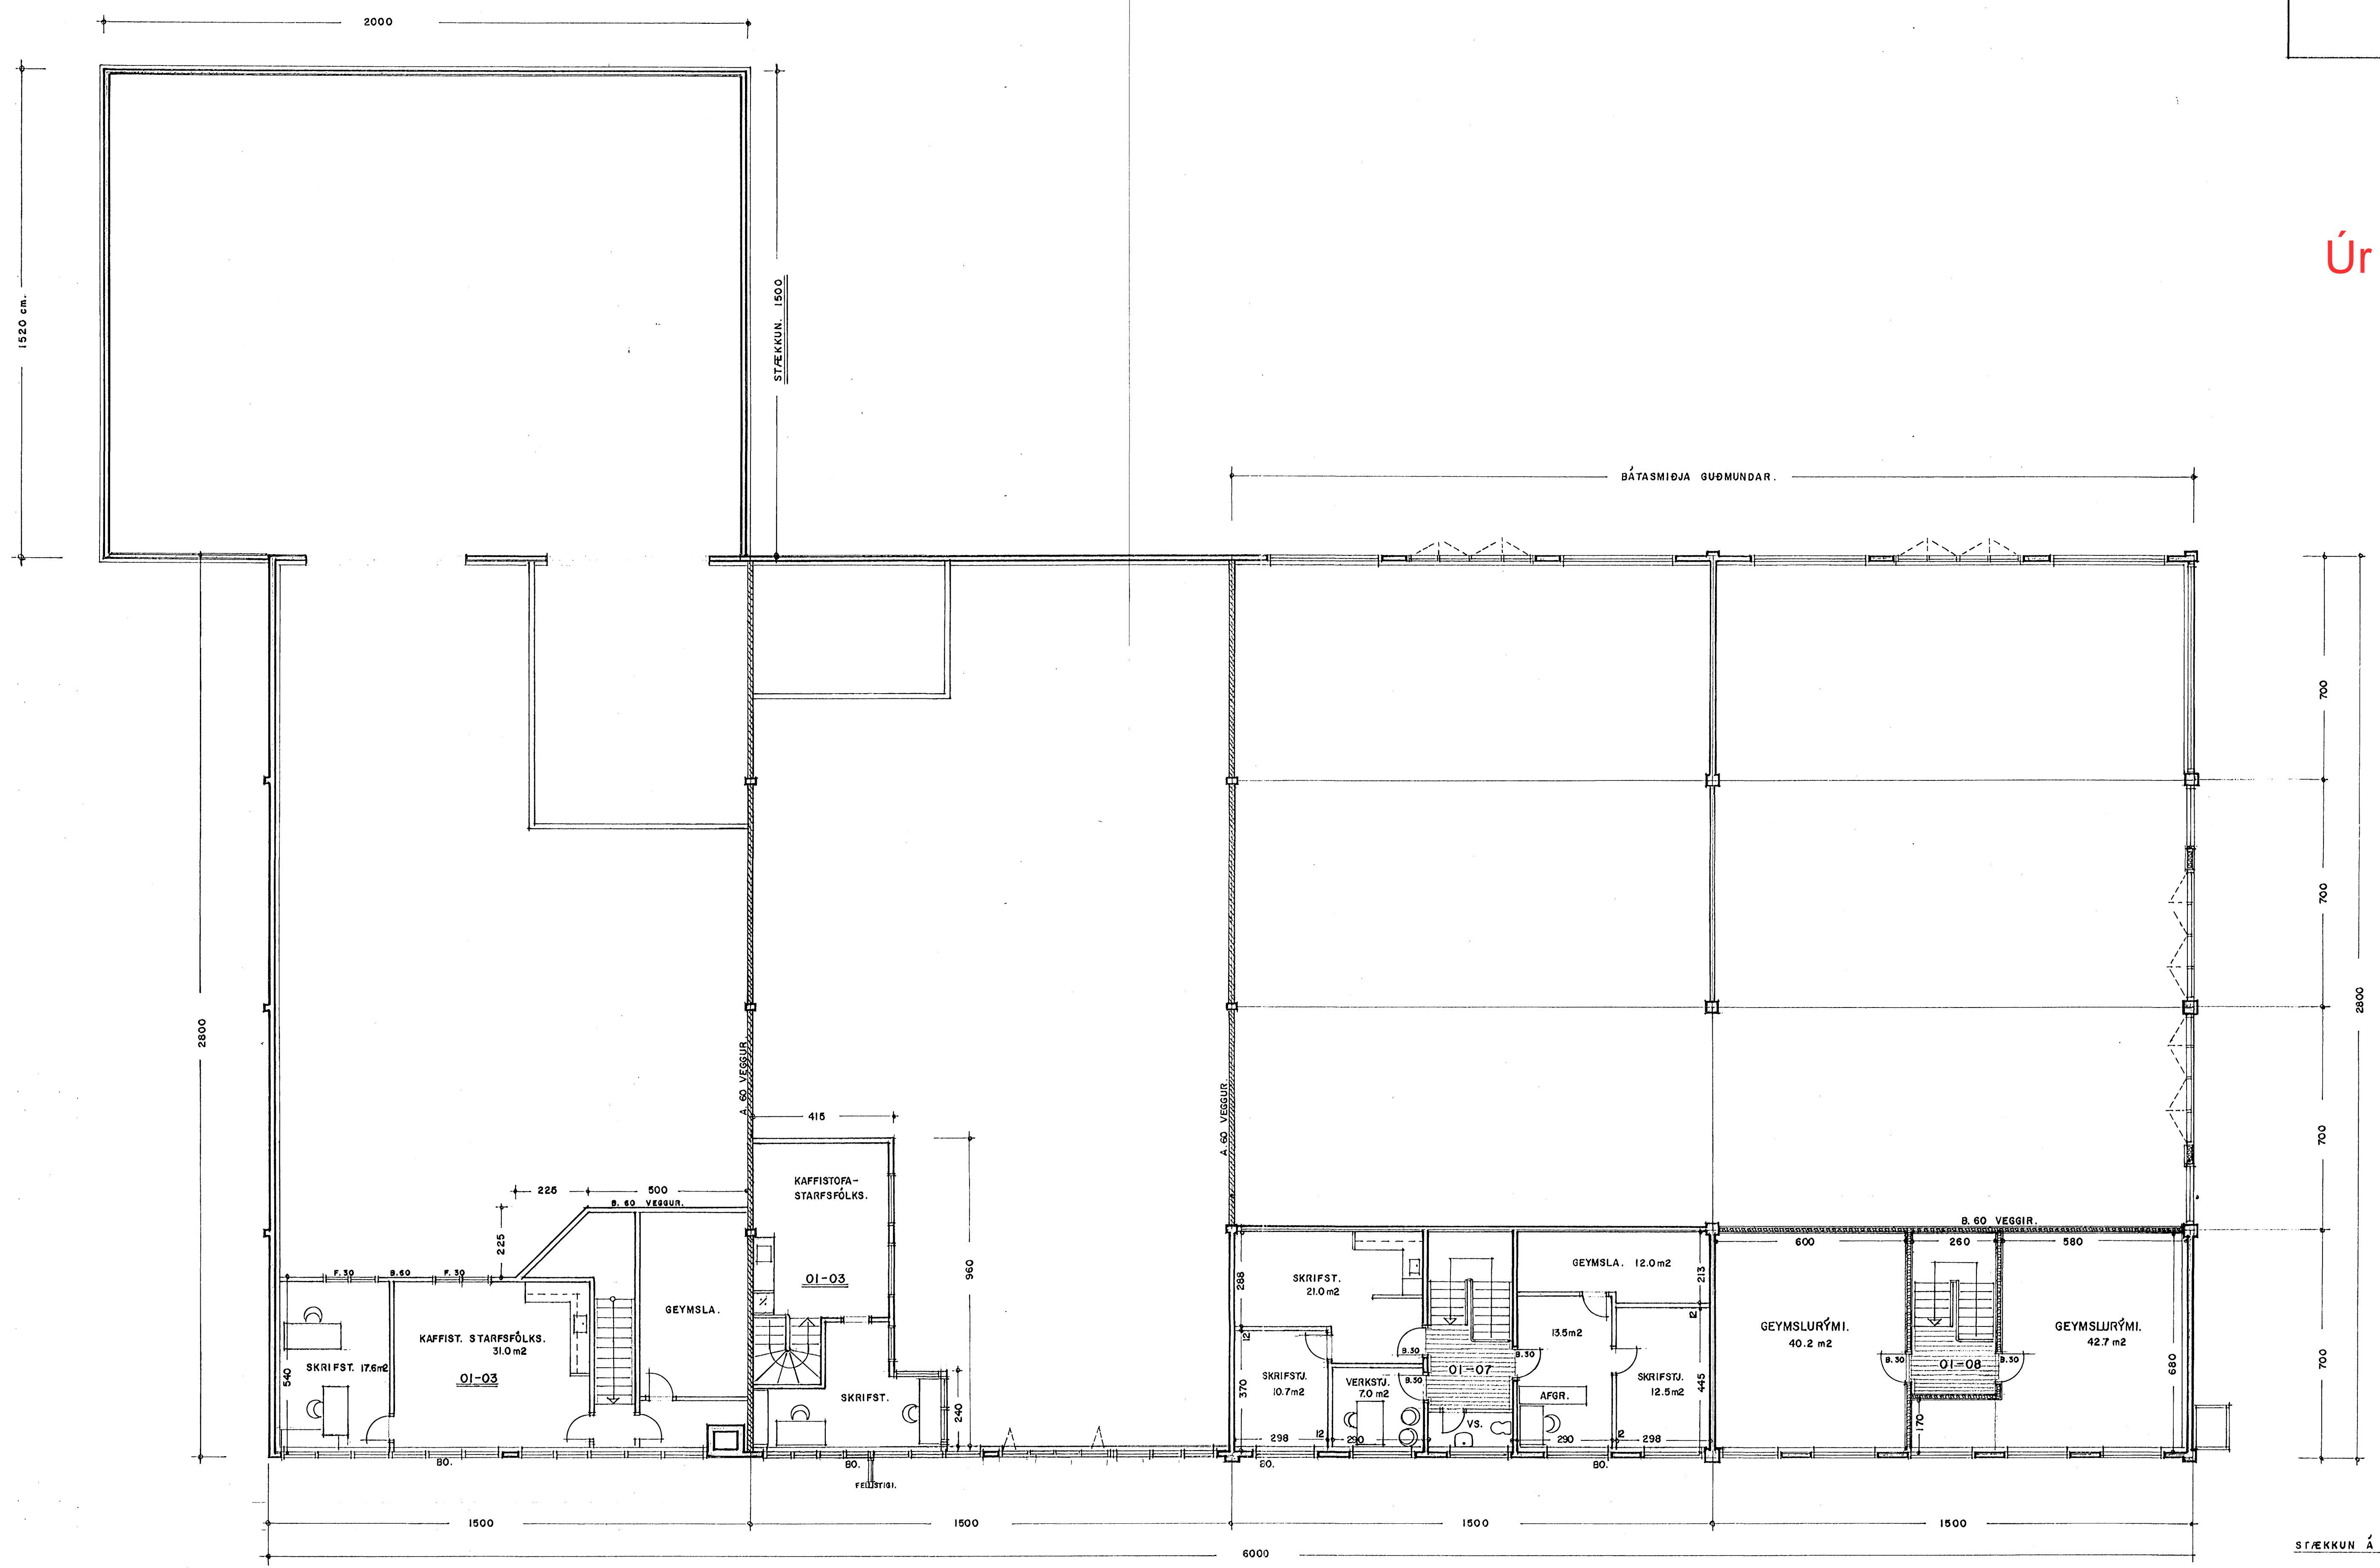

GRUNNMYND 2. HÆÐ 1:100 MILLILOFT.

EYRATRÖÐ. 13 HAFNARFIRÐI. GRUNNMYND.
VERK. NR. 03 DAGS. 14.-5.-1998 MÁL. 1:100
TEIKN. NR. 03 BREYTT. 27.-10.-1998
JON GUÐMUNDSSON ARKITEKT
VINNUSTOFA.: SKÚLAGÖTU 63 REYKJAVÍK. Sími. 552-5055

STÆKKUN Á MHL. 01 25.-8.-2000.