


Jh 23.8.06  
 HEILBRIGÐISEFTIRLITUR  
 HAFNARFIJARDAR-  
 OG KÖPAVGGSSV.ÉDIS  
 Garðatorg 7 - 210 Gardabæ  
 Ráttgjafi

Samþykkt þann  
 20. SEPTEMBER 2006  
 Byggingatillitunni / Hafnarfirði  
 F.h. Kristján Þórarinnsson

BLAÐ 3

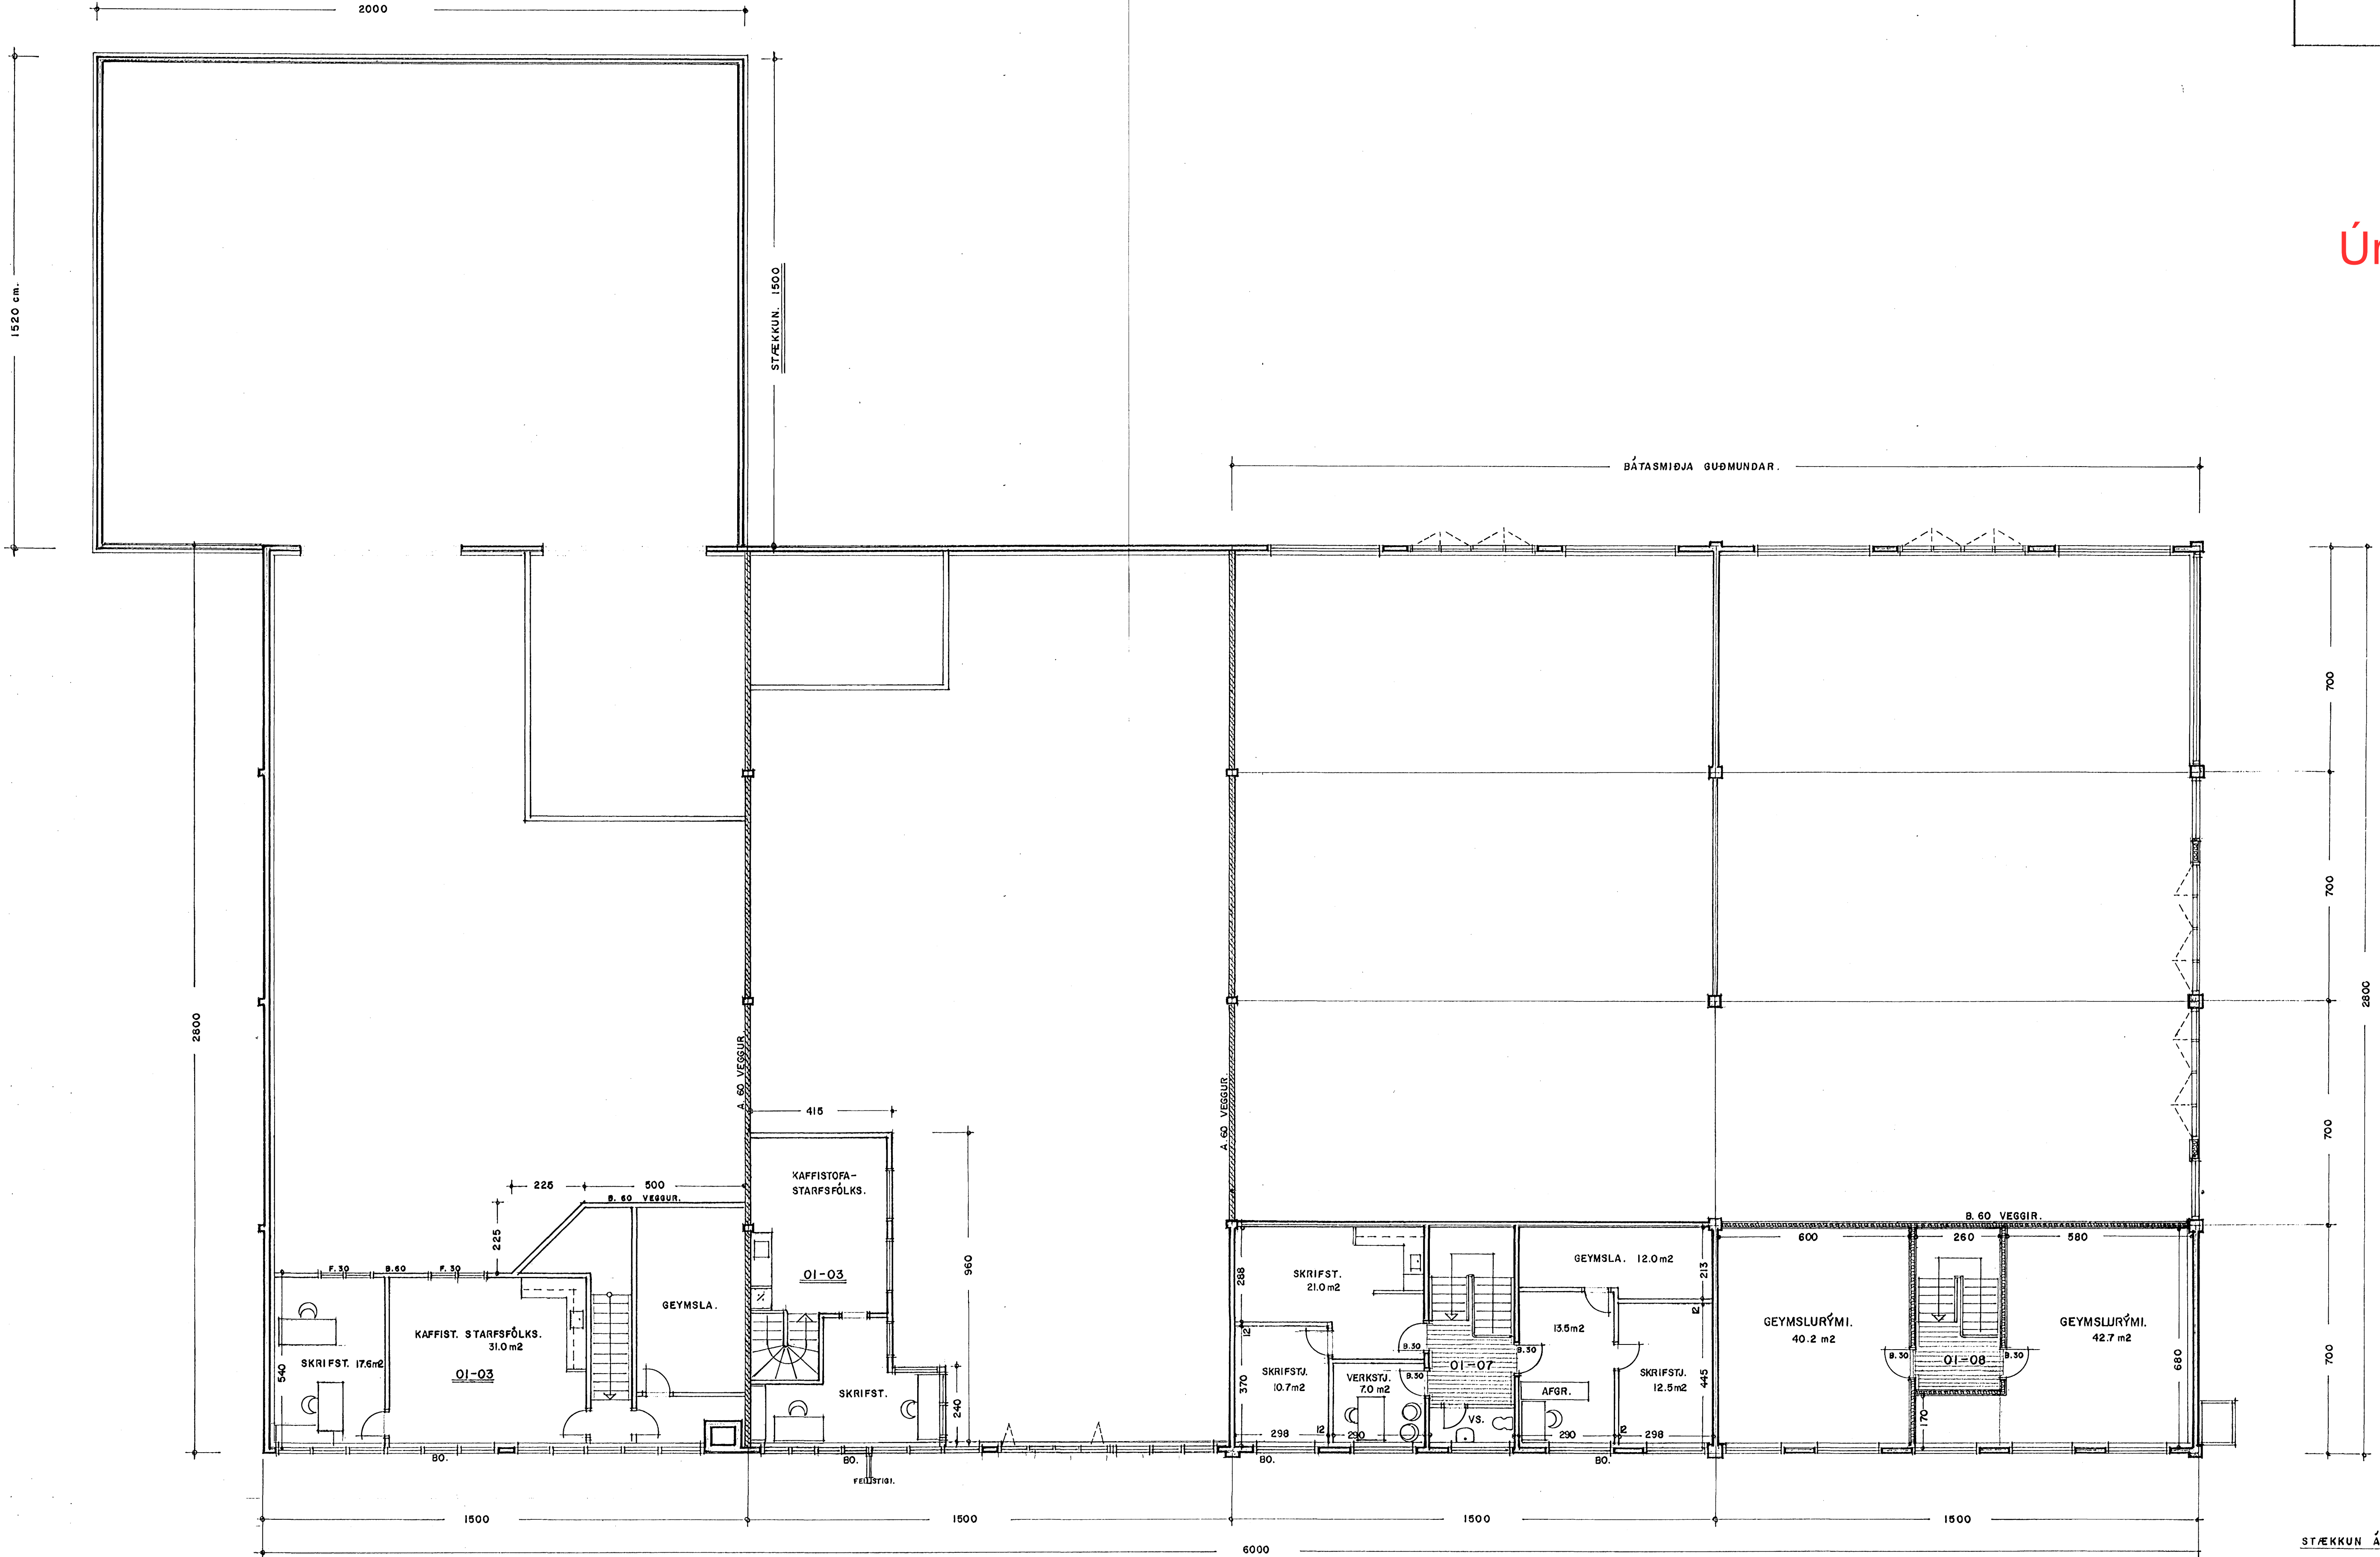

Úr Gildi

GRUNNMYND 2. HÆÐ 1:100 MILLILOFT.

EYRATRÖÐ. 13 HAFNARFIÐI. GRUNNMYND.  
 VERK. NR. 03 DAGS. 14.-5.-1998 MÁL. 1:100  
 TEIKN. NR. 03 BREV. T. 27.-10.-1998  
 JON GUÐMUNDSSON ARKITEKT  
 VINNUSTOFA: SKÚLAGÖTU 63 REYKJAVÍK. Sími. 552-5055

STÆKKUN Á MHL. 01 25.-8.-2000