


DREKAVELLIR 46 HAFNARFIRÐI.

Byggingarfulltrúi
Samþykkt erindið.
29 SEPT. 2006
Bent skal á að samþykkt þessi verður ekki virk,
fyrir en eftir þungu síðu eignaskiptafrýðingum
og skráningu hennar hjá Fastegnamál ríkisins.
Byggingarfulltrúinn í Hafnarfirði
F.h. Kristján Þórásson

Úr Gildi

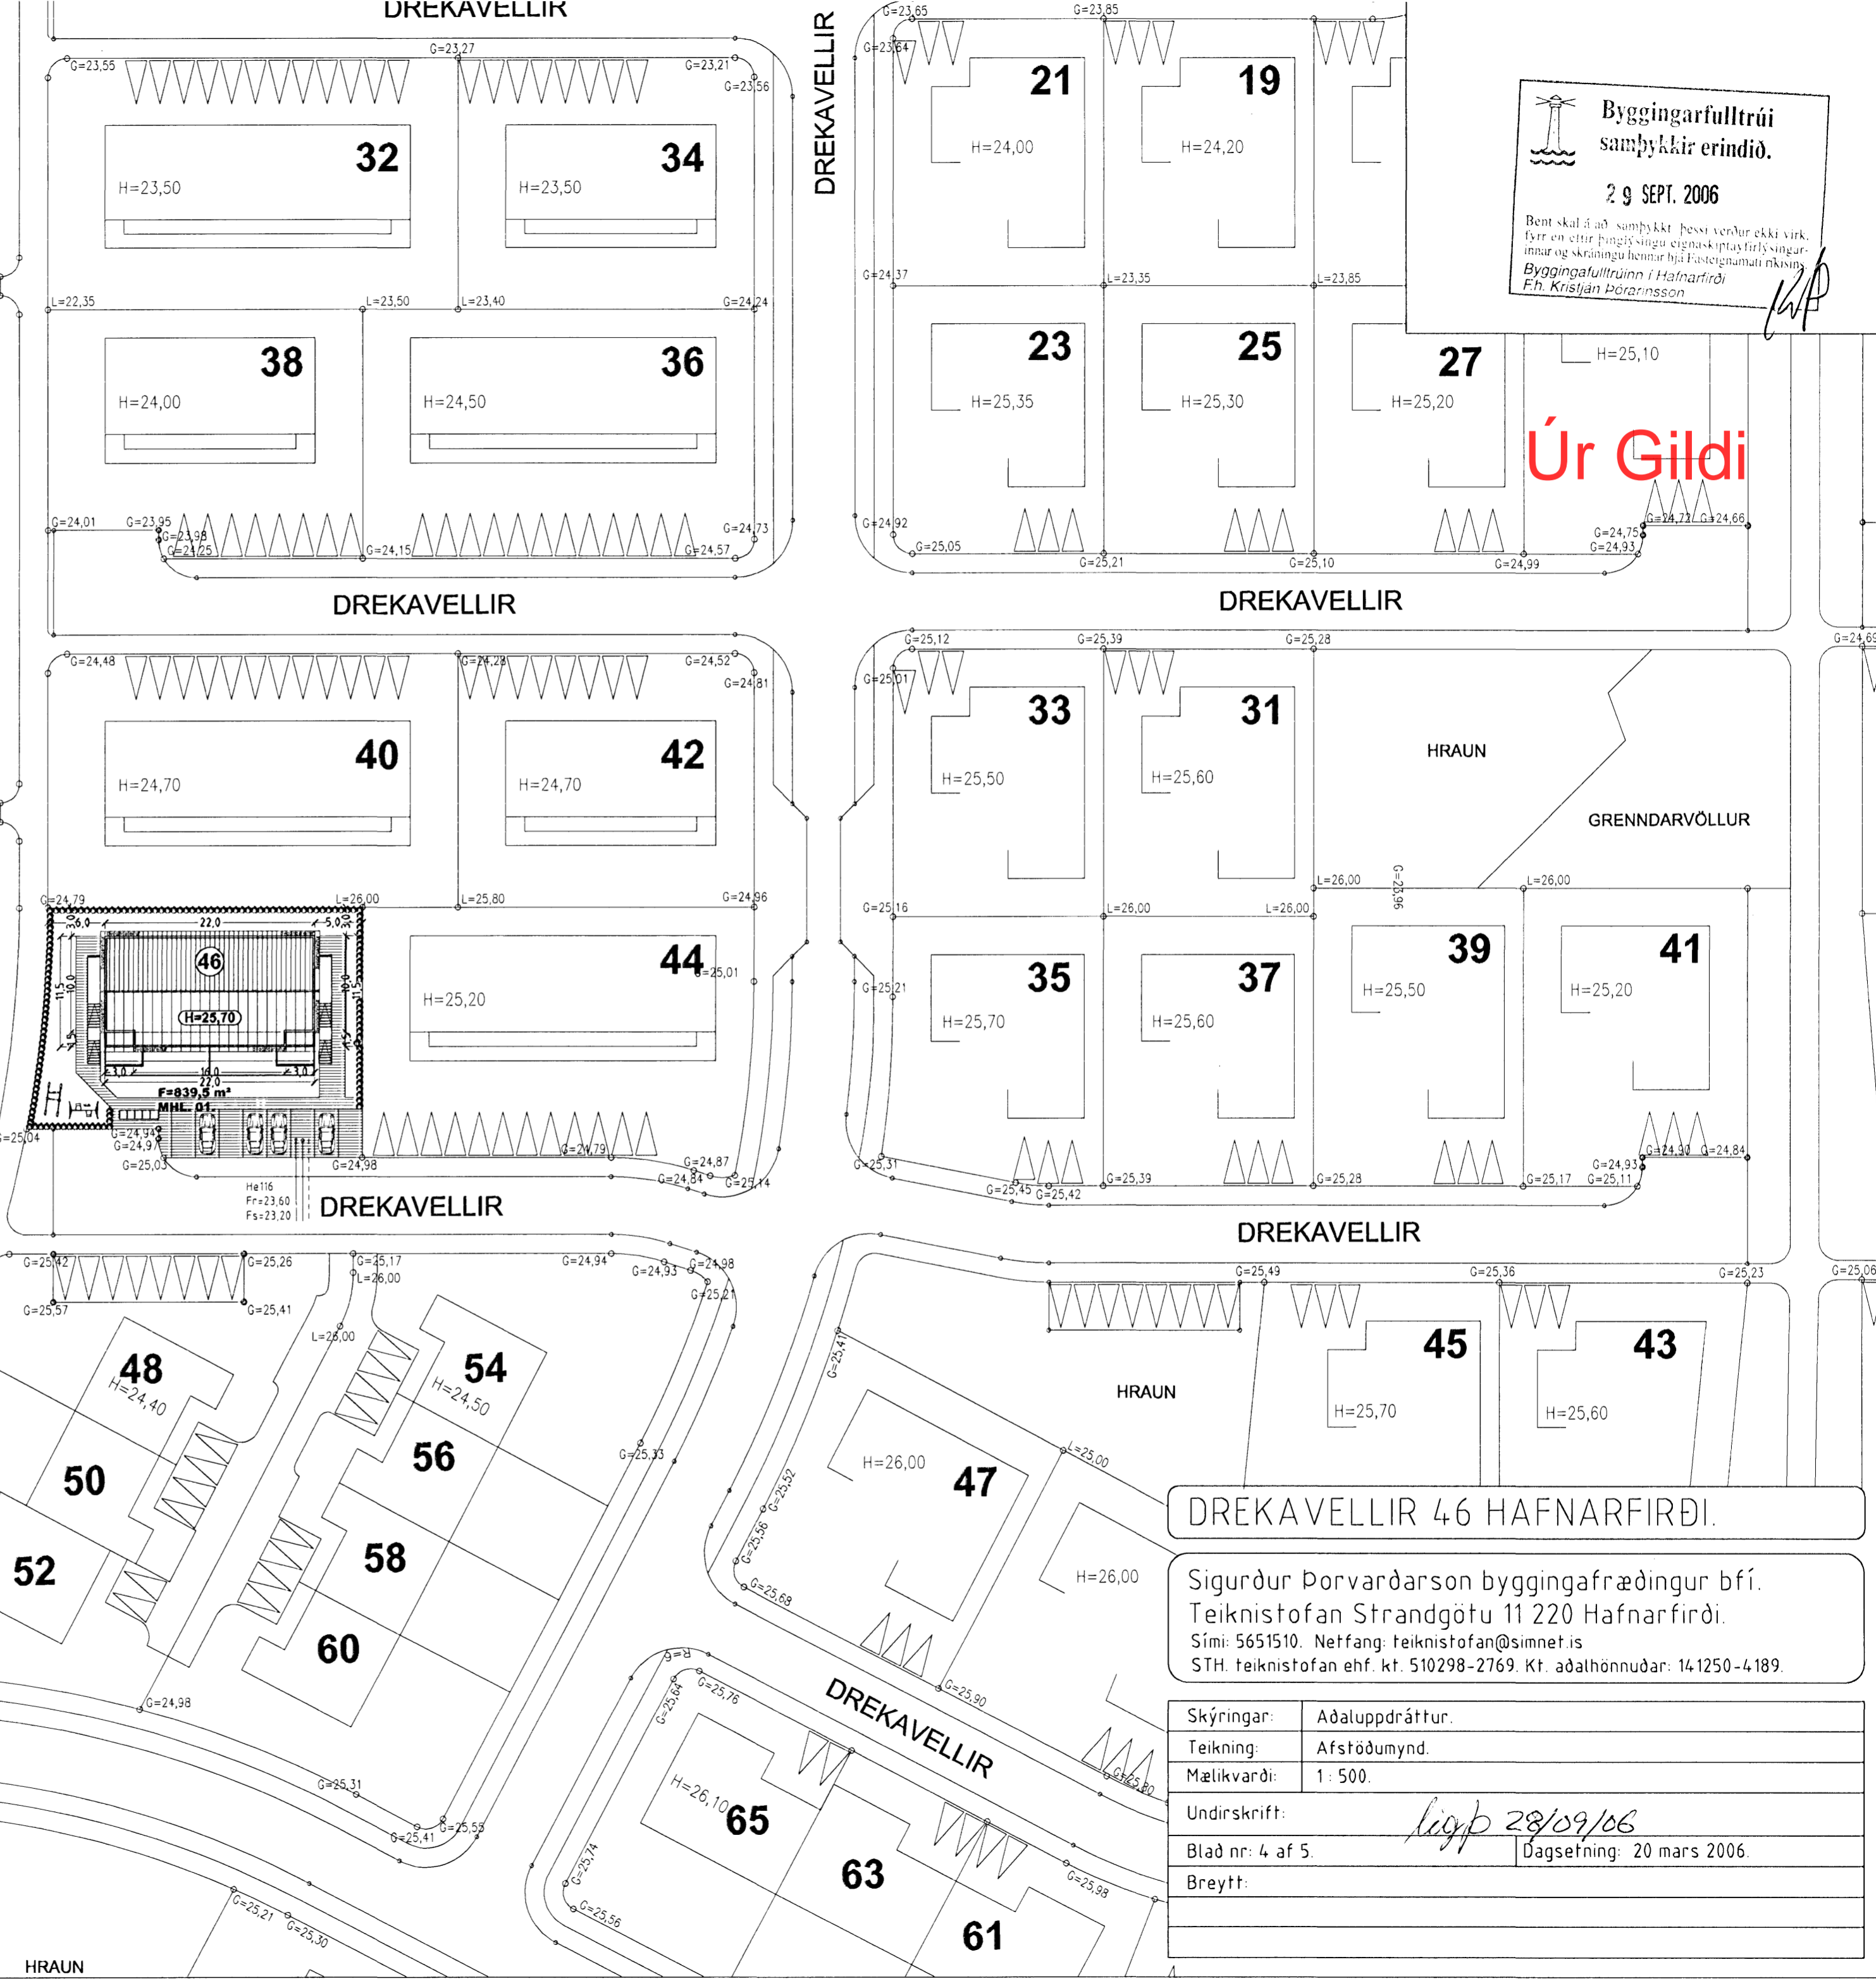

2

AFSTÖÐUMYND MKV. 1:500.

DREKAVELLIR 46 HAFNARFIRÐI.

Sigurður Þorvarðarson byggingafræðingur b.f.í.
Teiknistofan Strandgötu 11 220 Hafnarfirði.
Sími: 5651510. Netfang: teiknistofan@simnet.is
STH. teiknistofan ehf. kt. 510298-2769. Kf. aðalhönnuðar: 141250-4189.

Skýringar:	Aðaluppdráttur.
Teikning:	Afstöðumynd.
Mælikvarði:	1: 500.
Undirskrift:	<i>sigp 28/09/06</i>
Blað nr:	4 af 5.
Breytt:	Dagsetning: 20 mars 2006.