

ÚTGÁFUFERILL

NÚMÉR:	DAGS:	SKÝRINGAR:	HANNAÐ:
B1	28.08.2006	ADALUPPDRÁTTUR	BV/GJ

DAGS. UNDIRSKRIFTAR: NAFN OG KT. SAMRÆMINGARHÖNNUÐAR:

UNDIRSKRIFT SAMRÆMINGARHÖNNUÐAR:


LÓDIN ÓSEYRARBRAUT 26:

LANDNR. 198329
 STADGREINIR: 1400-01 67600260
 STÆRD 32.430,4 m².
 STARFSEMI: IDNADAR- OG ATHAFNALÓD.

MATSHLUTAR:
 - TÆKNIRÝMAHÚS 01
 - VAKHÚS 02

LÓDARHNIT:	X	Y
1	-24653.212	9174.296
2	-24474.318	9160.244
3	-24489.609	8975.126
4	-24667.410	8997.164

MKV 1

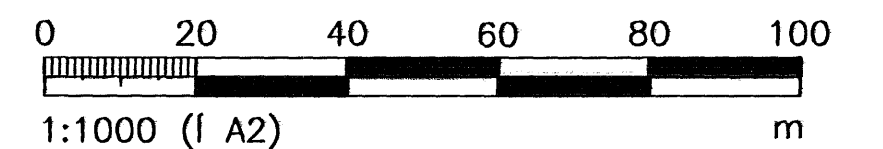

ÖLL AFNOT OG AFRITUN TEIKNINGAR, AD HLUTA EDA HEILD, ER HÁÐ SKRIFLEGU LEYFI HÖFUNDA.

1 HÖNNUN

GRENSÁSVEGI 1 · 108 REYKJAVÍK · Sími: 510 4000 · FAX: 510 4001
 VEFANG: www.honnun.is · NETFANG: honnun@honnun.is


HEITI VERKS:

**ATLANTSSKIP
 ÓSEYRARBRAUT 26, HAFNARFIRÐI**

HEITI TEIKNINGAR:

**ADALUPPDRÁTTUR
 TÆKNIRÝMAHÚS OG VAKHÚS
 AFSTÖDUMYND**

MÆLT:	TEIKNAD: BV/GJ	GEYMSLUNÚMÉR:	VNR: 1.152.212
HANNAÐ: BV/GJ	YFIRFARID:	MKV: 1:1000 A2	NR. TEIKNINGAR:
DAGS. UNDIRSKRIFTAR: 29/8 2006	NAFN OG KT. HÖNNUÐAR: HÖNNUN hf	430572-0169	A121
UNDIRSKRIFT HÖNNUÐAR: <i>Jón Sigurðsson</i>	ÚTGÁFA:	B1	

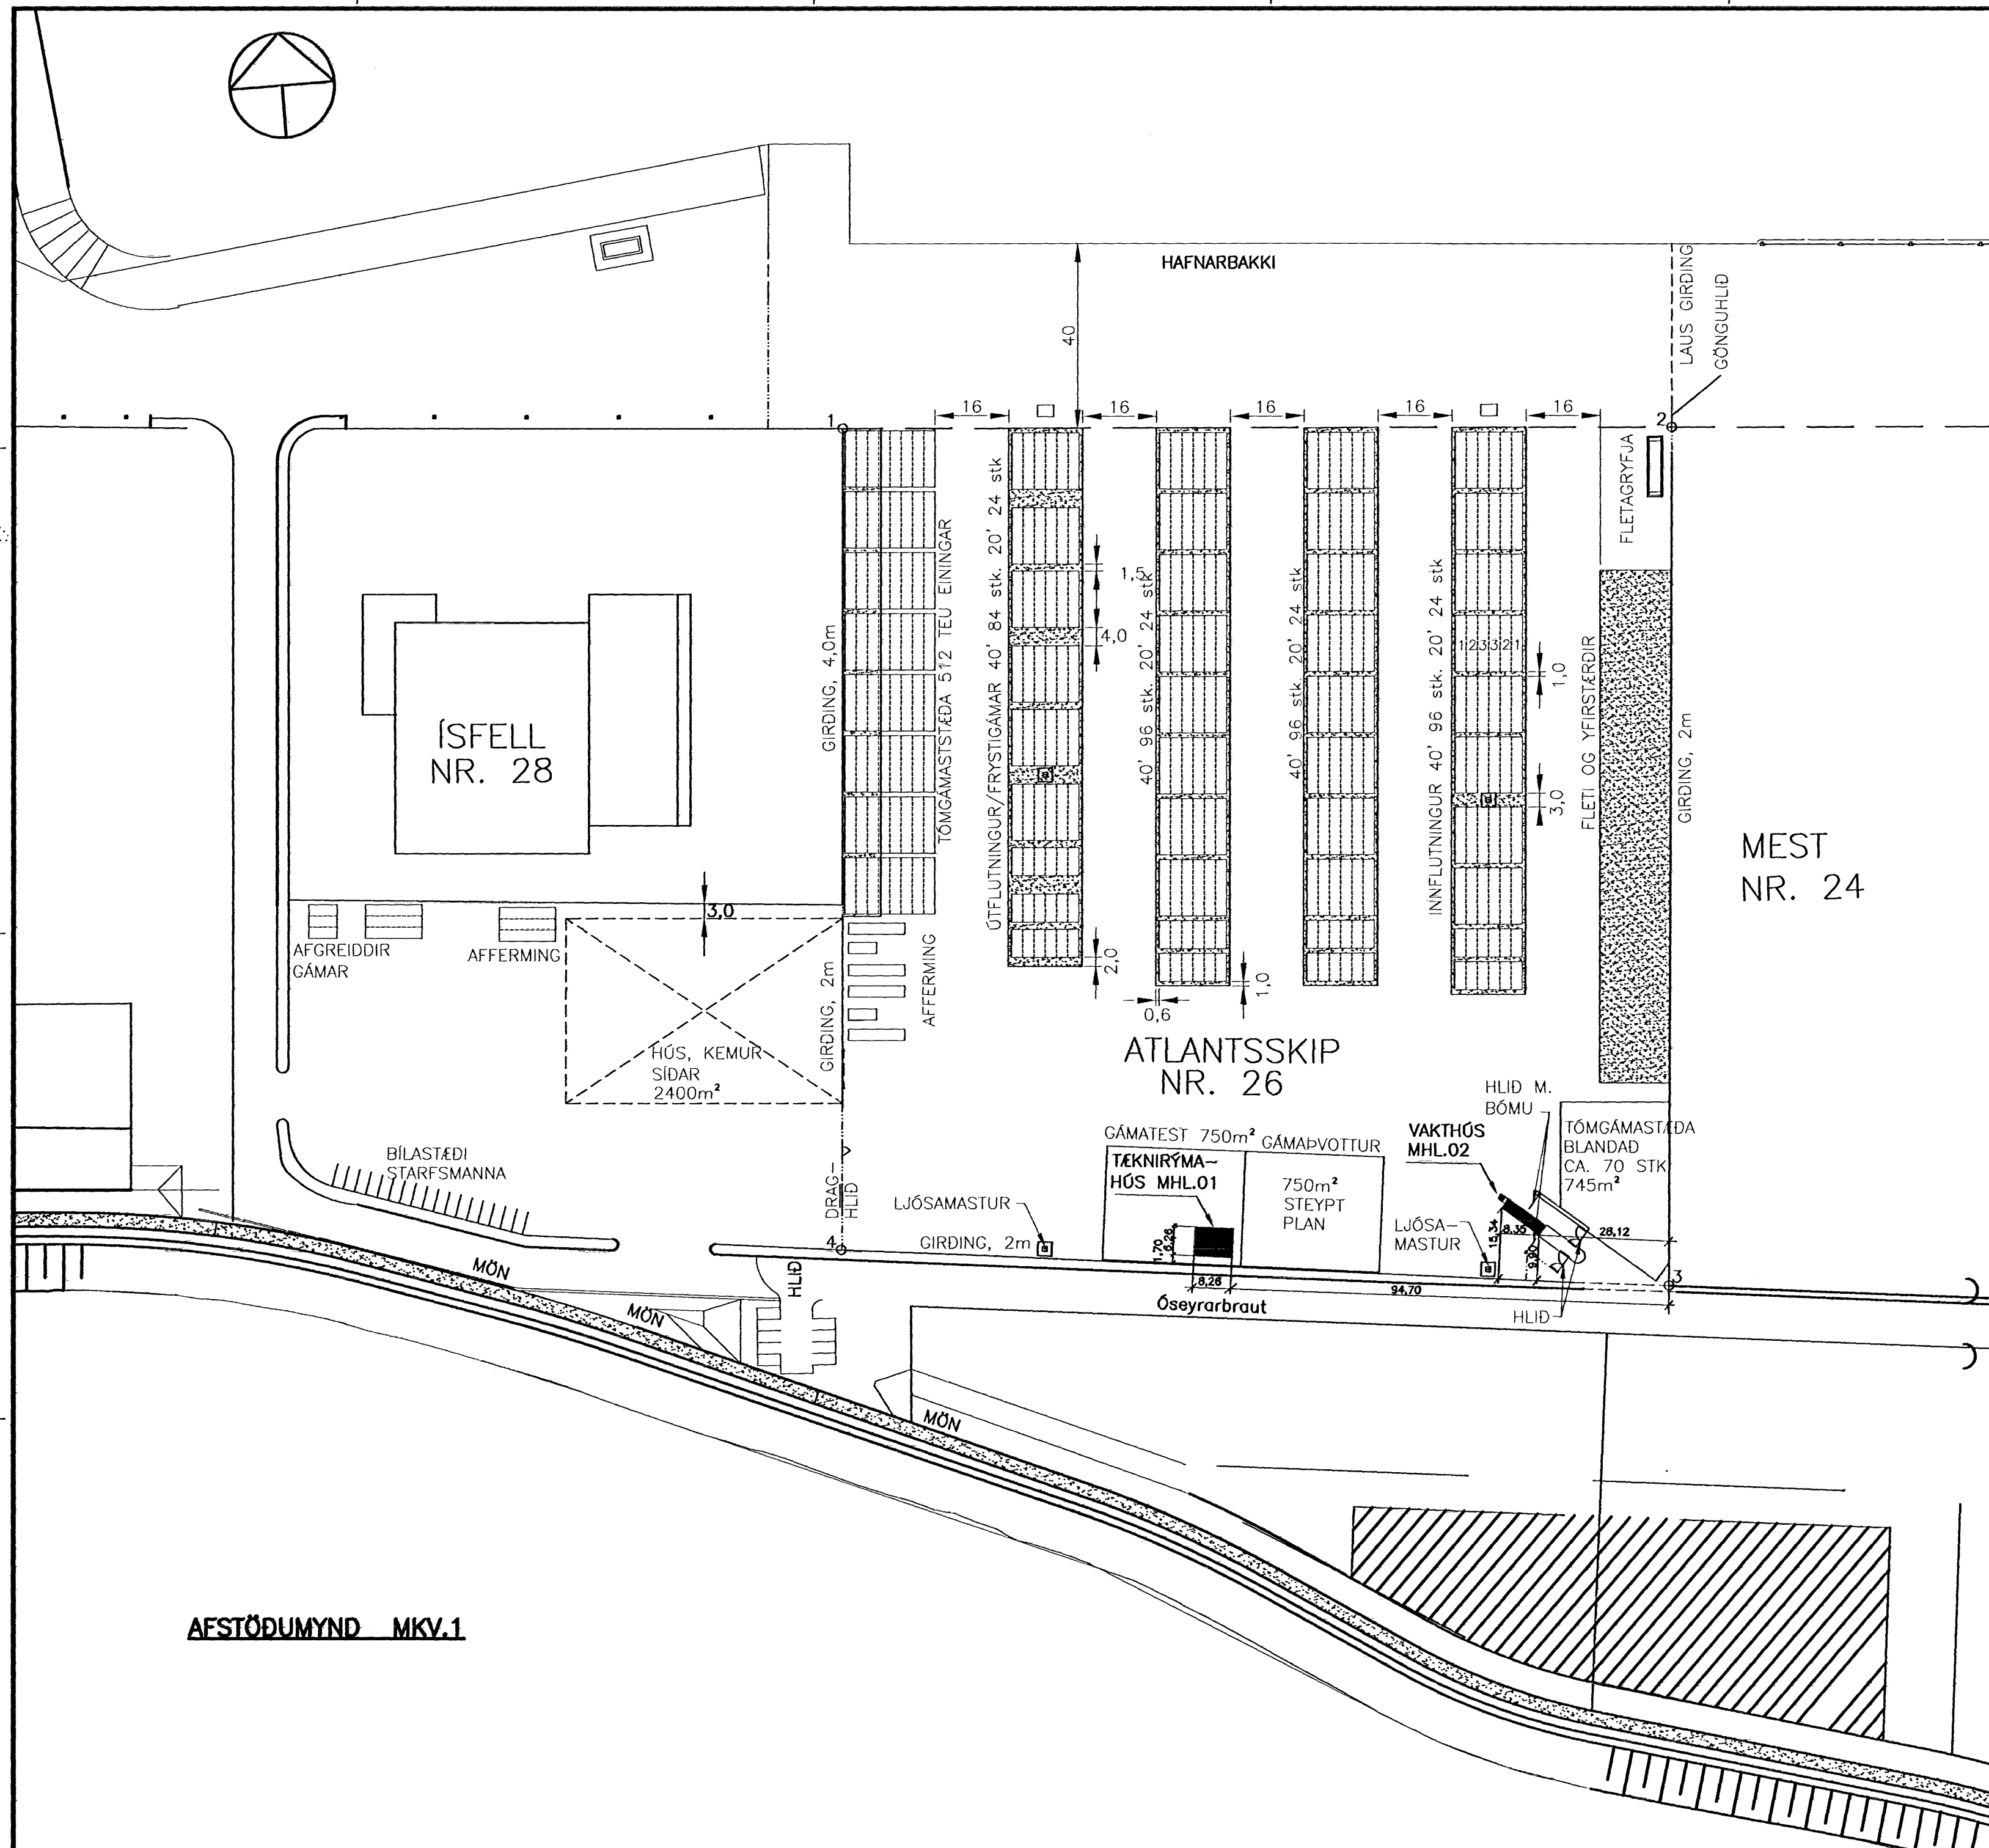

AFSTÖDUMYND MKV.1