



1 SNID
MKV. 1


**GRUNNMYND
MKV. 1**

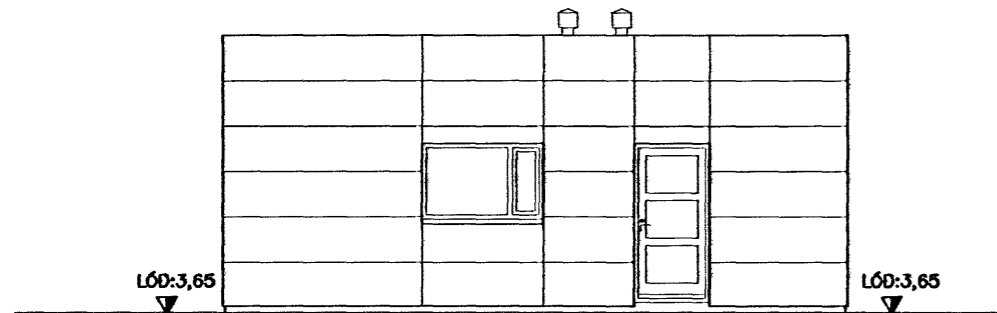


NORDURHLID MKV. 1

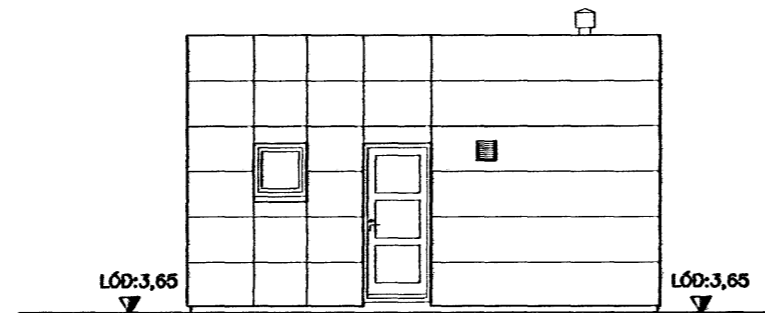

VESTURHLID MKV. 1

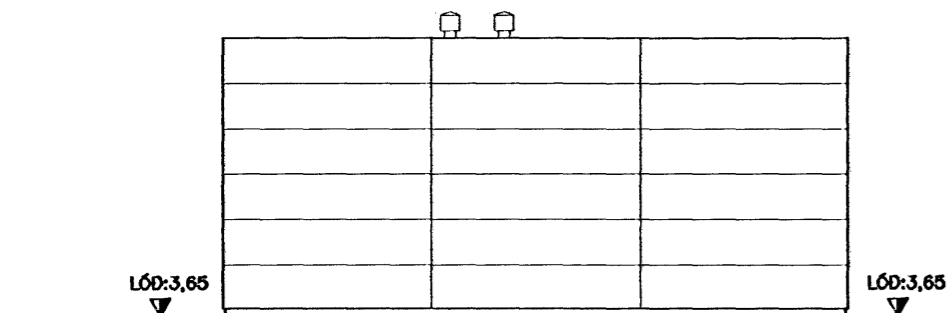

SUDURHLID MKV.1

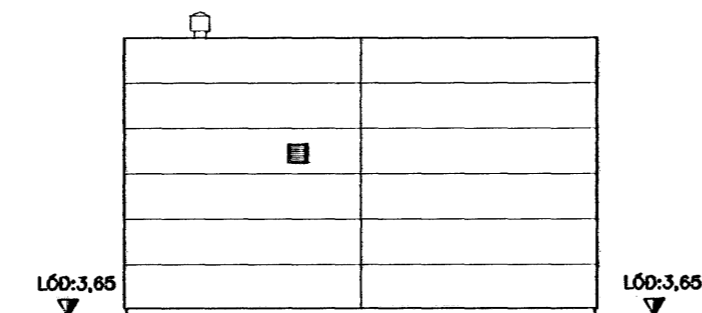

AUSTURHLID MKV.1

SKÝRINGAR:

SÓTT ER UM BYGGINGARLEYFI FYRIR TÆKNIRÝMAHÚSI Á LÓDINI NR. 26 VÍÐ ÓSEYRARBRAUT Í HAFNARFIRÐI. UM ER AÐ RÆÐA STEINSTEYPT HÚS, SEM HÝSA Á RAFTÓFLUR, TÖLVUKERFI, INNTÖK FYRIR RAFMAGN, KALT- OG HEITT VATN.
HÚSID VERÐUR STAÐSETT Á GÁMATESTSVÆÐI LÓÐAR ATLANTSSKIPA VÍÐ ÓSEYRARBRAUT. SJÁ AFSTÖÐUMYND A21.

INNANDYRA VERÐUR RAFTÓFLUHERBERGI, SMÁSPENNUHERBERGI, TÆKNIRÝMI OG SNYRTING FYRIR STARFSMENN GÁMASVÆÐIS.

STARFSEMI:
HÚSID Á AÐ ÞJÓNA GÁMASVÆÐI ATLANTSSKIPA MED RAF- OG HITAORKU AUK TÖLVUBÓNAÐAR. STARFSMENN VERÐA EKKI AÐ STAÐALDRI Í HÚSINU.

STÆRDIR:
FLATARMÁL 51,7 m²
RÚMMÁL 204,7 m³

MATSHLUTI:
HÚSID ER MATSHLUTI 01.

BURÐARVIRKI:
UNDIRSTÖÐUR ERU ÓR STEINSTEYPU A-REI60. BURÐARVIRKI HÚSSINS Þ.E.A.S. ÚTVEGGIR, INNVEGGIR OG LOFT ER ÓR STEINSTEYPU A-REI60. GÓLF YFIR GRYFJUM ERU FLEKAGÓLF ÓR SAMLÍMDUM MÁLUDUM BIRKIKROSSVÍÐ SEM LAGT ER Á STÁLBURÐARBITA.

EINANGRUN OG U-GILDI W/m²:
ÚTVEGGIR: 100 mm VEGGPLATA 0,40
GÓLF 75 mm PLASTEINANGRUN 0,30
ÞAK: 2x75 mm PLAST- OG 50mm ROOFMATE EINANGRUN. 0,30
GLUGGAR: K-GLER. 1,9
HURÐAR: ÁLHURÐ. 2,3

KLÆÐNINGAR:
HÚSID ER KLÆTT AÐ UTAN MED LOFTRÆSTRI ÁLKLÆÐNINGU SEM FEST ER Á ÁLBURÐARKERFI. KLÆÐNING Í FLOKKI NR. 1

AÐ INNAN VERÐA VEGGIR OG LOFT MÓRHÚÐAÐIR, SEM ER KLÆÐNING Í FLOKKI NR. 1.
Á GÓLFUM VERÐUR EPOXYKVARTS GÓLFEFNI. Á ÞAKI VERÐA TÖV LÖG AF ÞAKPAPPA EÐA PVC ÞAKDÚKUR, UNDIR 100 mm ÞYKKU MÁLARFARGI. ÞAKHALLI VERÐUR 20 mm/m AÐ ÞAKNIÐURFÖLLUM, SEM STAÐSETT VERÐA Í EINANGRUN Á ÞAKI. NIÐTRFALLSRÖR VERÐA INNANHÓSS.

GLUGGAR:
Í HÚSINU VERÐA ÁLGLUGGAR MED OPNANLEGUM TOPPHENDUM FÖGUM.
ÓTIHURÐAR VERÐA EINNIG ÓR ÁLI.

MERKINGAR:
GN MERKIR GEGNUMRENNSLIS GÓLFNIÐURFALL
GK MERKIR GÓLFKÓTI.

UPPHITUN:
HÚSID VERÐUR HITAD MED VATNSOFNUM TENGÐUM HITAVEITU.
TI=HITASTIG INNI VERÐUR 15-20 °C.

LOFTRÆSING:
GLUGGALAUS RÝMI HÚSSINS VERÐA LOFTRÆST UM SJÁLFSOGANDI RISTAR Í ÚTVEGGJUM OG TÖÐUR UPP ÓR ÞAKI. STÆRD RISTA MINNST 0,018 m².



Samþykkt þann

13 SEP 2006

Byggingafulltrúinn í Hafnarfirði
F.h. Jón Sigurðsson

ÚTGÁFUFRILL

NÚMÉR:	DAGS:	SKÝRINGAR:	HANNAÐ:
B1	28.08.2006	ADALUPPDRÁTTUR	BV/GJ

DAGS. UNDIRSKRIFTAR:	NAFN OG KT. SAMRÆMINGARHÖNNUDAR:

UNDIRSKRIFT SAMRÆMINGARHÖNNUDAR:

MKV.1



1:100 (1 A2) mm
ÖLL AFNOT OG AFRITUN TEIKNINGAR, AÐ HLUTA EÐA HEILD, ER HÁÐ SKRIFLEGU LEYFI HÖFUNDA.

HÖNNUN

GRENSÁSVEGI 1 · 108 REYKJAVÍK · Sími: 510 4000 · FAX: 510 4001
VEFFANG: www.honnun.is · NETFANG: honnun@honnun.is

HEITI VERKS:
**ATLANTSSKIP
ÓSEYRARBRAUT 26, HAFNARFIRÐI**

HEITI TEIKNINGAR:
**ADALUPPDRÁTTUR
TÆKNIRÝMAHÚS
GRUNNMYND, SNID OG ÚTLIT**

MÆLT:	TEIKNAD:	GEYMSLUNÚMÉR:	VNR:
	BV/GJ		1.152.212
HANNAÐ:	YFIRFARID:	MKV:	NR. TEIKNINGAR:
BV/GJ	LÁ	1:100 (A2)	A122
DAGS. UNDIRSKRIFTAR:	NAFN OG KT. HÖNNUDAR:	ÚTGÁFA:	
29/8 2006	HÖNNUN hf	430572-0169	B1