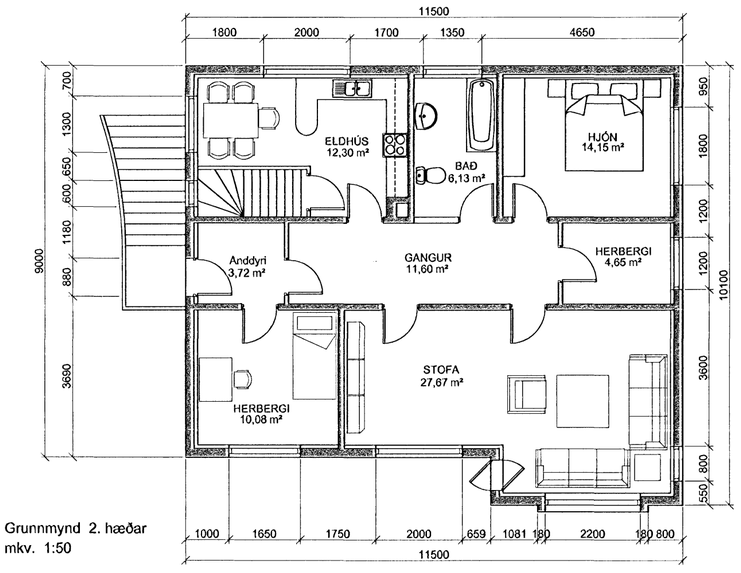

Grunnmynd 2. hæðar
mkv. 1:50

Norðaustur

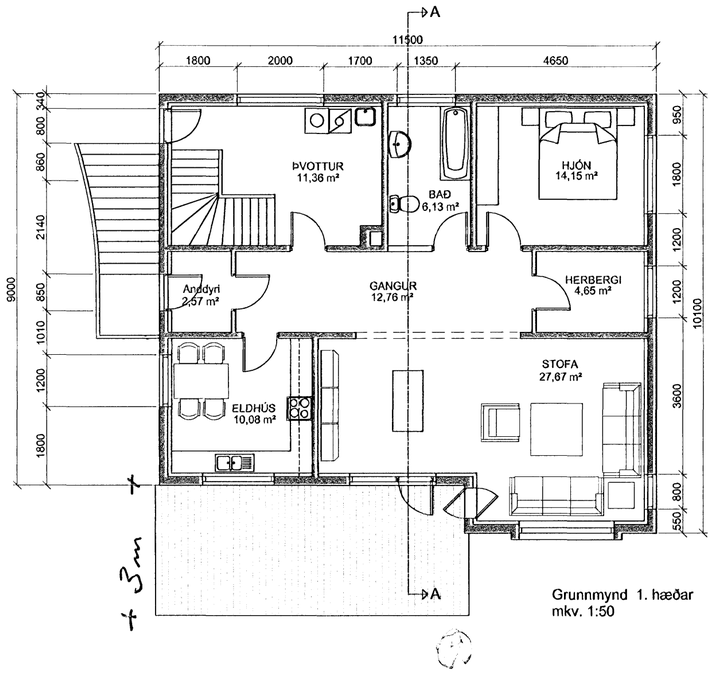

Grunnmynd 1. hæðar
mkv. 1:50

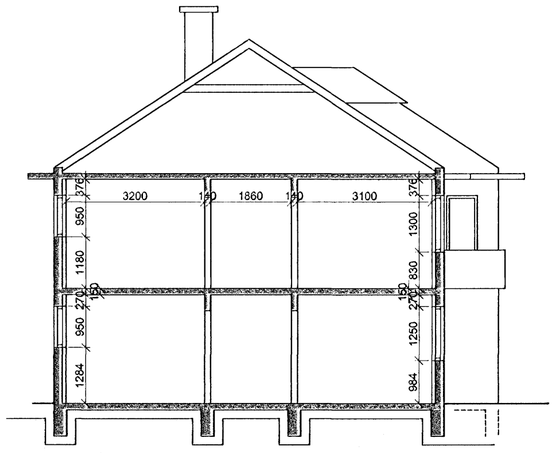

Sniðmynd A-A

Samþykkt þann
13 SEP 2006
Byggingafulltrúinn í Hafnarfirði
F.h. Jón Sigurðsson

ÚTGÁFUFERILL

NÚMER.	DAGS.	SKÝRINGAR.	UNNIÐ.
DAGS.		SAMRÆM.HÖNNUÐUR.	

EMIL ÞÓR GUÐMUNDSSON
FTI
LÆKJASMÁRA 98
200 KÓPAVOGUR
SÍMI: 544 4004
GSM: 898 9517
NETFANG: gaja@centrum.is
kt: 280456-3499

HEITI VERKS:

Hringbraut 38 Hf.

HEITI TEIKNINGAR:

Grunnmyndir og snið

MKV:	DAGS.	VERK NR	
1:100	19/08/2006		
TEIKNAÐ.	YFIRFARIÐ	SAMÞYKKT	NR. TEIKNINGAR
EÞG	EÞG	EÞG	
DAGS.UNDIRSKR.	NAFN HÖNNUÐAR		
20/08/06	EMIL ÞÓR GUÐMUNDSSON		
UNDIRSKR.HÖNNUÐAR			ÚTGÁFA
			BN2

fm. 2 hæðar