



ASK LTD.
SÁ BOKUN

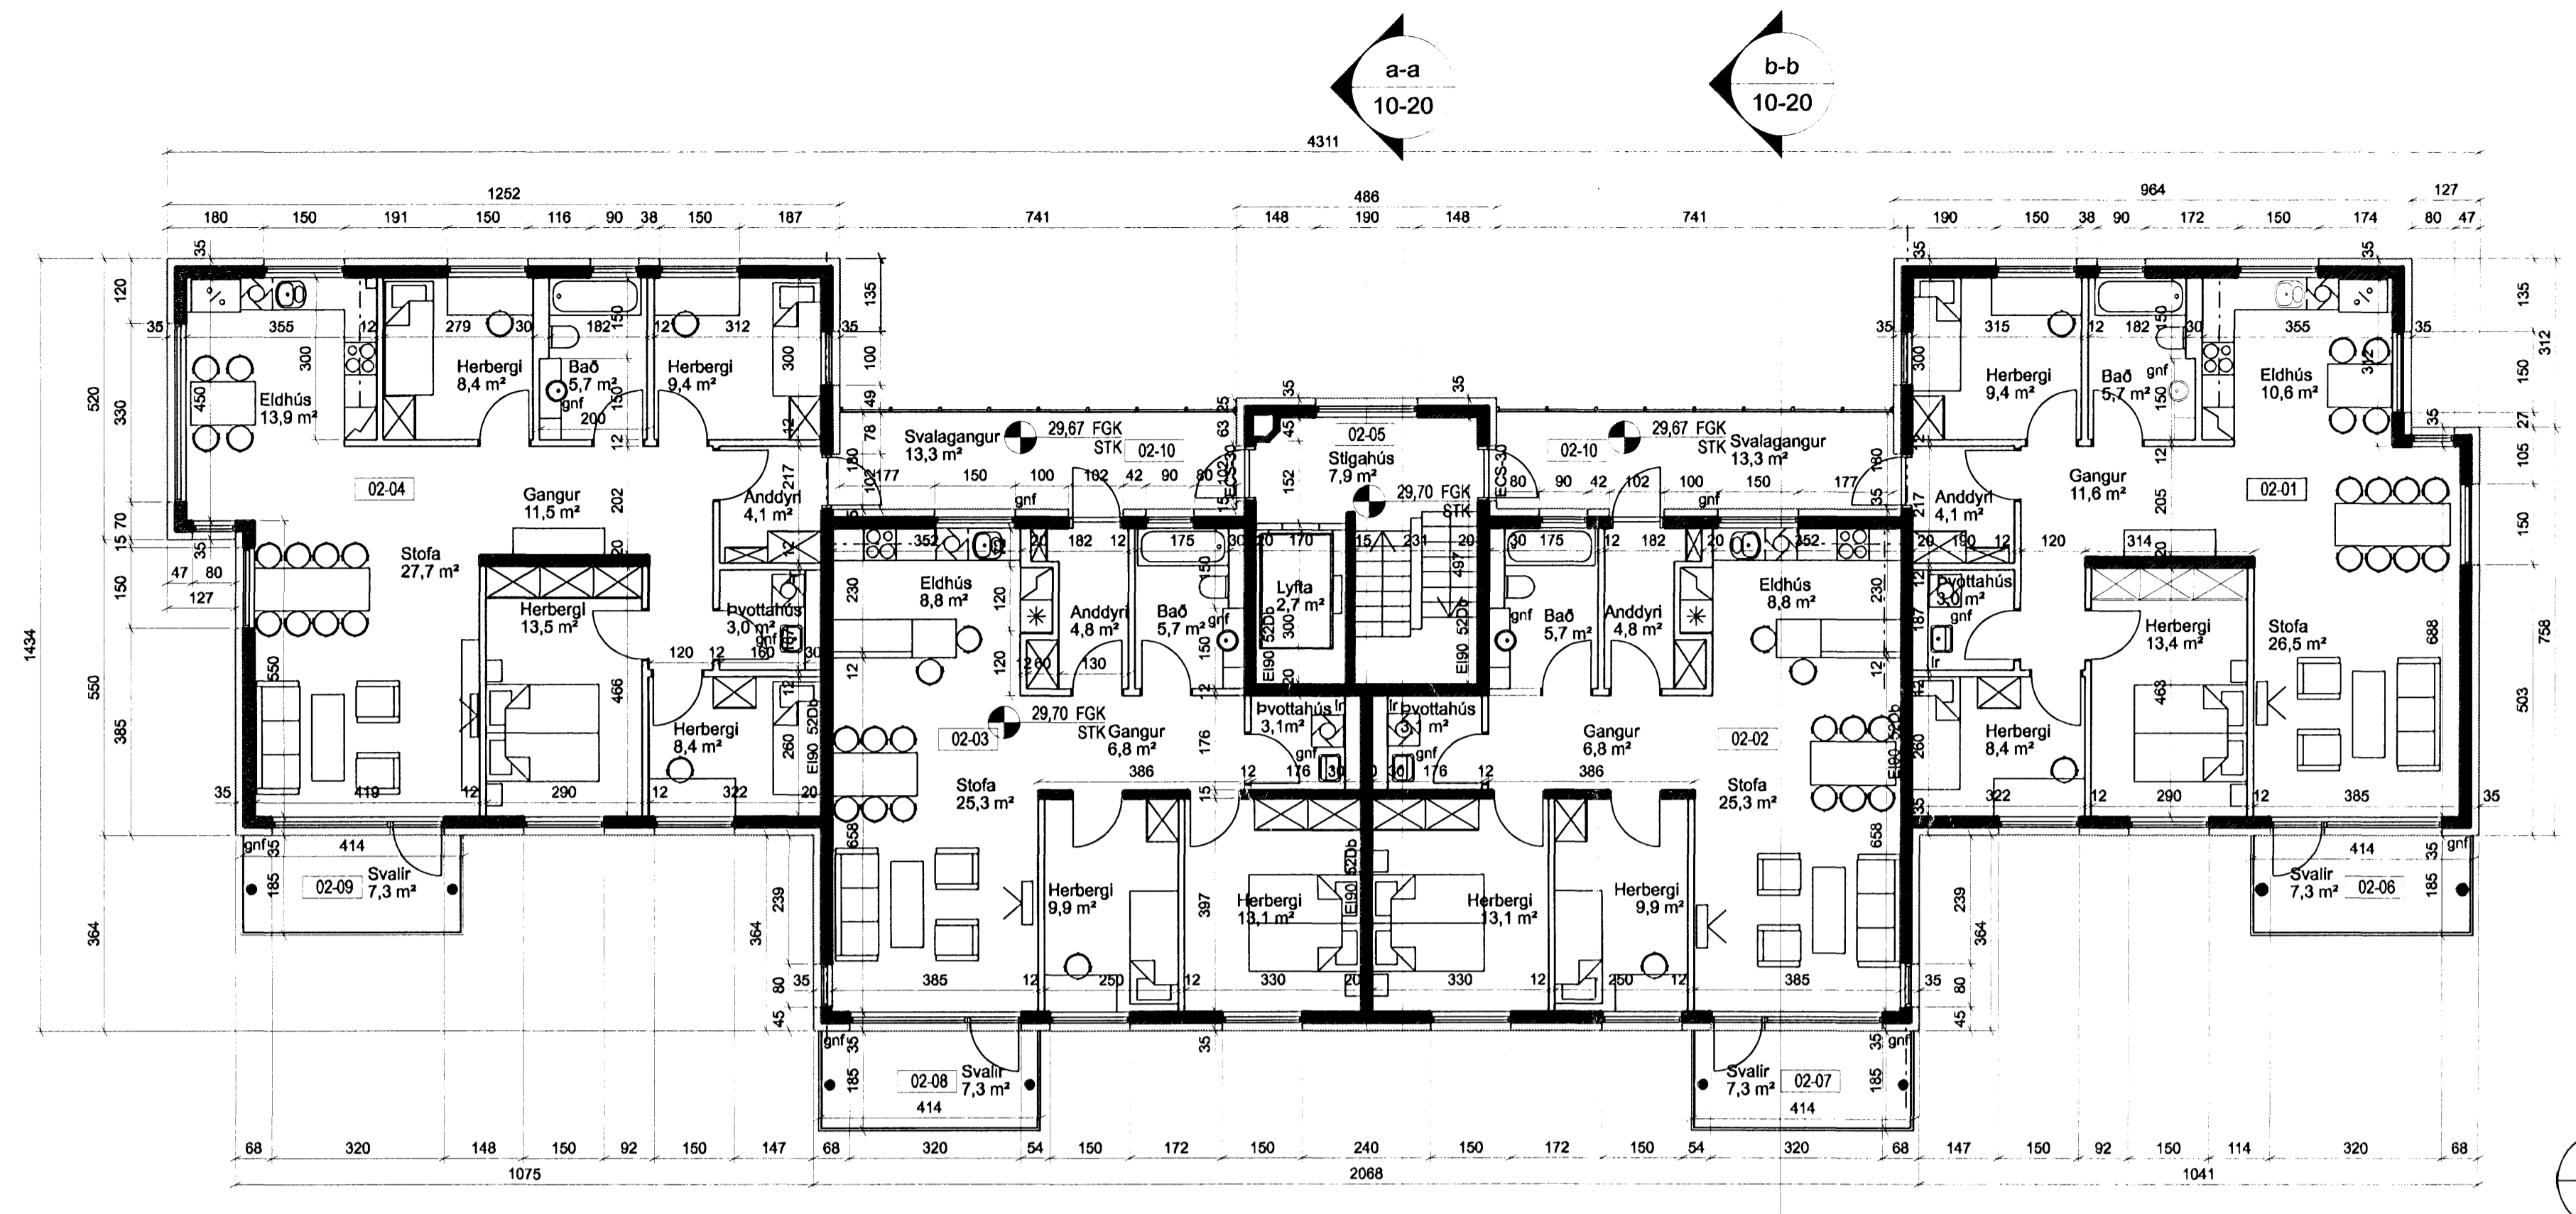

GRUNNMYND 1:100
2.hæð

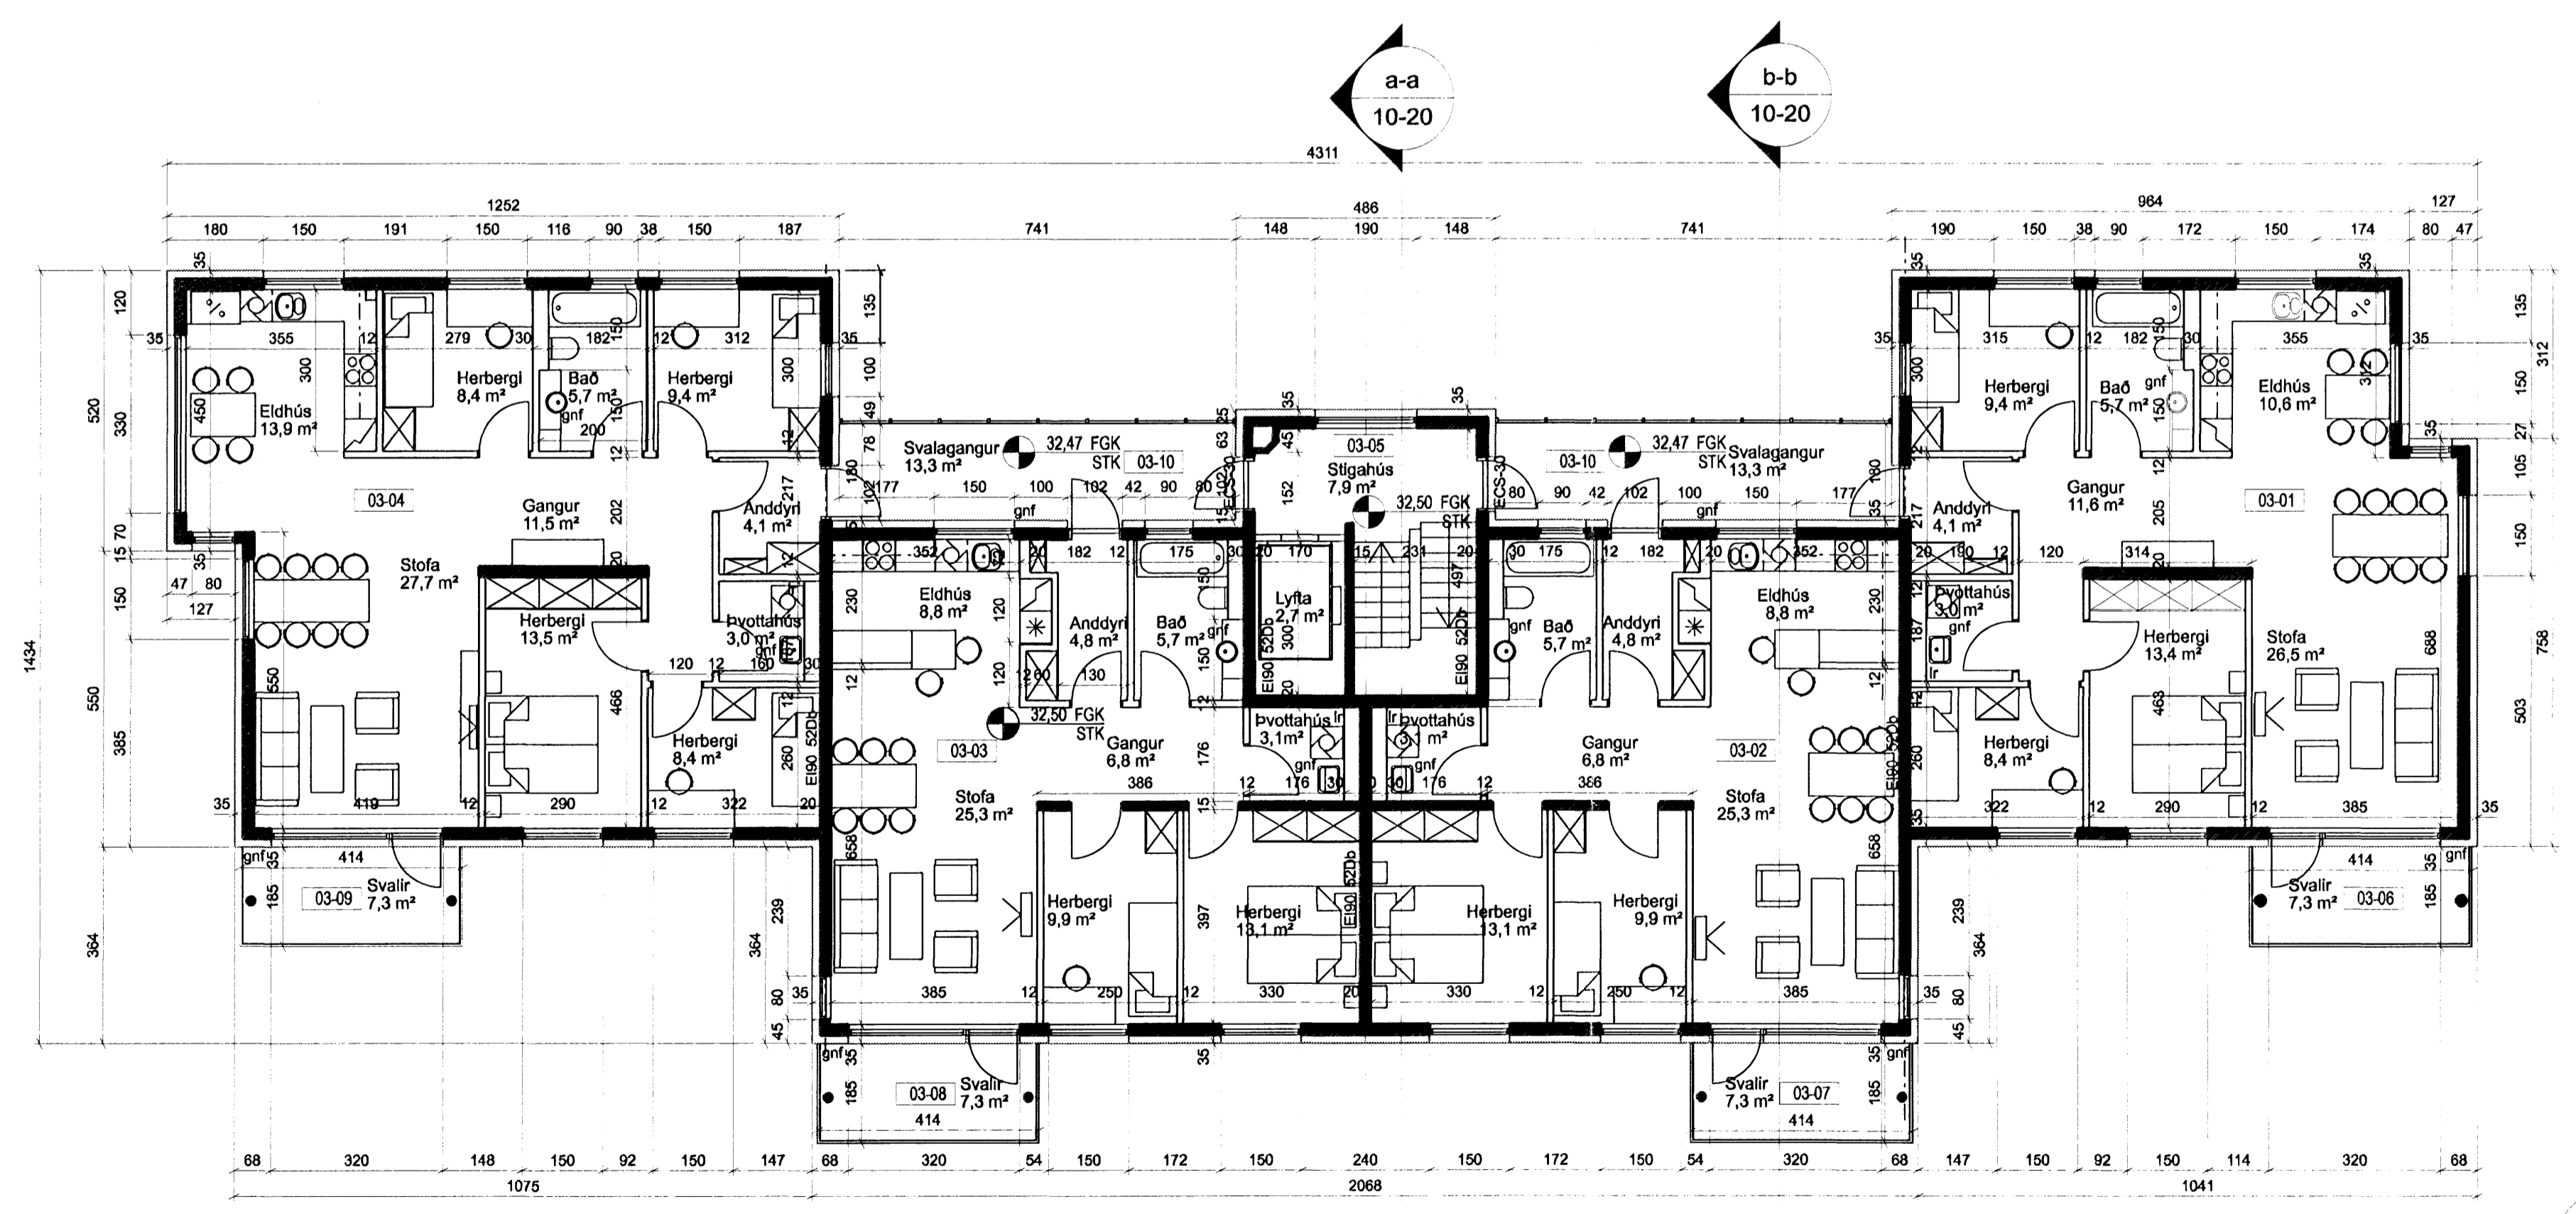

GRUNNMYND 1:100
3.hæð

23/10/06

ÚTGÁFA	TEIKNAD	SAMÞYKKT	DAÐS
BREYTINGAR			

ASK Arkitektar
Gangvegju 9
101 Reykjavík
Sími 515 0300
Fax 515 0319
www.ask.is



Artun aðalhönnuðar:

Páll Gunnlaugsson arkitekt FAI, tlf. 210552-2199

Skipalón 21-23
Aðalleikningar

Grunnmyndir 2. og 3. hæðar

VERK NÚM.
0688

HÖNNUNARTÍÐAR
10-04

MÖL EIT	MÖL EIT
1:100	1:100
TEIKNAD	SS
DAÐS	20.10.2006
ÚTGÁFA	