
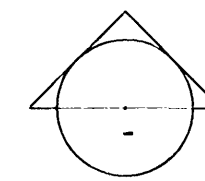




Samþykkt þann
25 OKT. 2006
Byggingarfulltrúi í Hafnarfirði
F.h. Kristján Þórarinnsson

Byggingarfulltrúi
samþykkir erindið.
25 OKT. 2006
Bent skal á að samþykkt þessi veður ekki vink.
Einn og einn þingliðningur eignastjórnunarskipulags-
ráðs og skráningaheftis hjá Eignastjórnunarskipulags-
ráði Hafnarfirðis.
Byggingarfulltrúi í Hafnarfirði
F.h. Kristján Þórarinnsson

Úr Gildi
ASKIÐ
SJA BOKUN

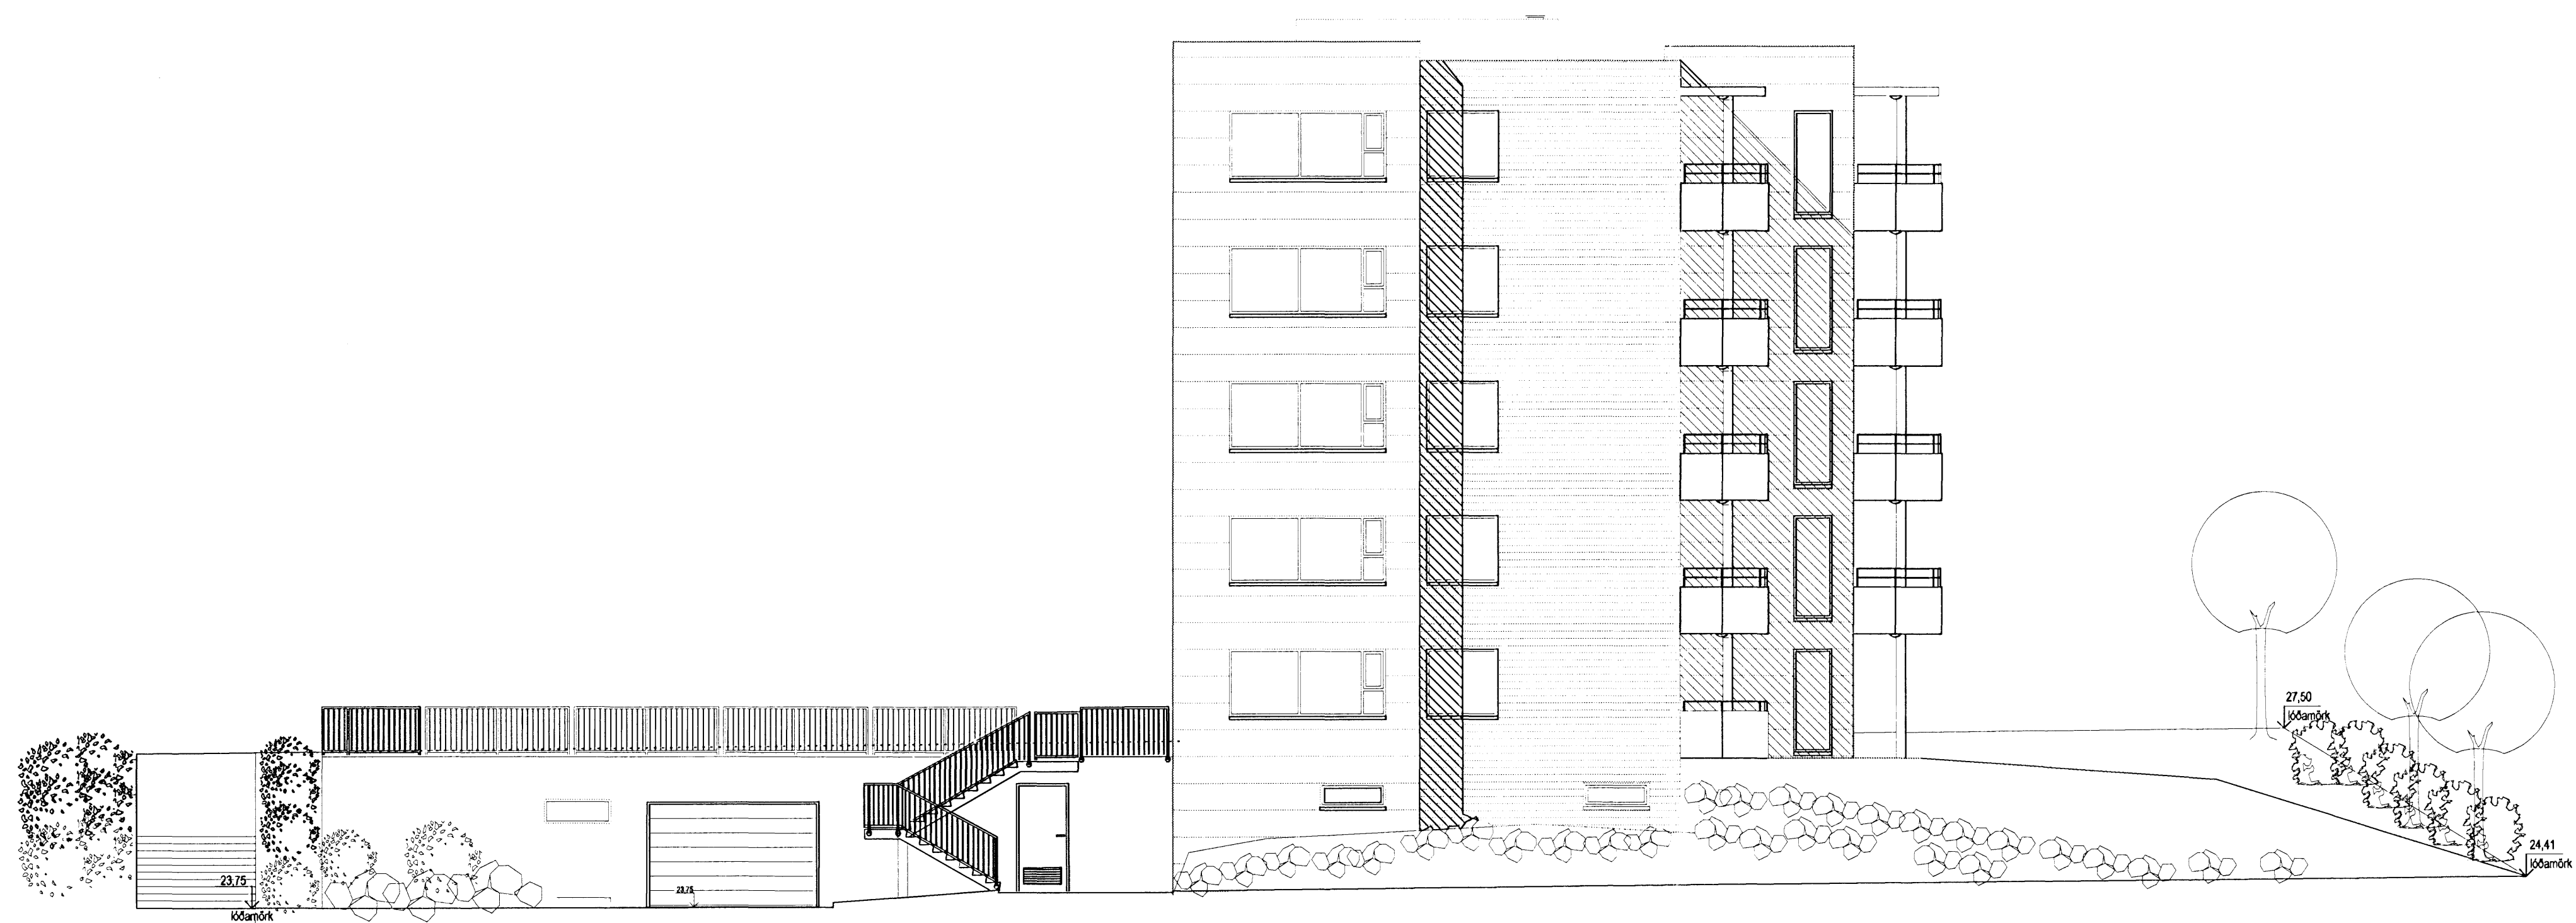

ÚTLIT 1:100
Norð-vestur hlíð

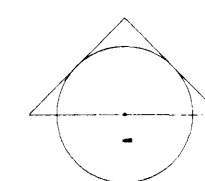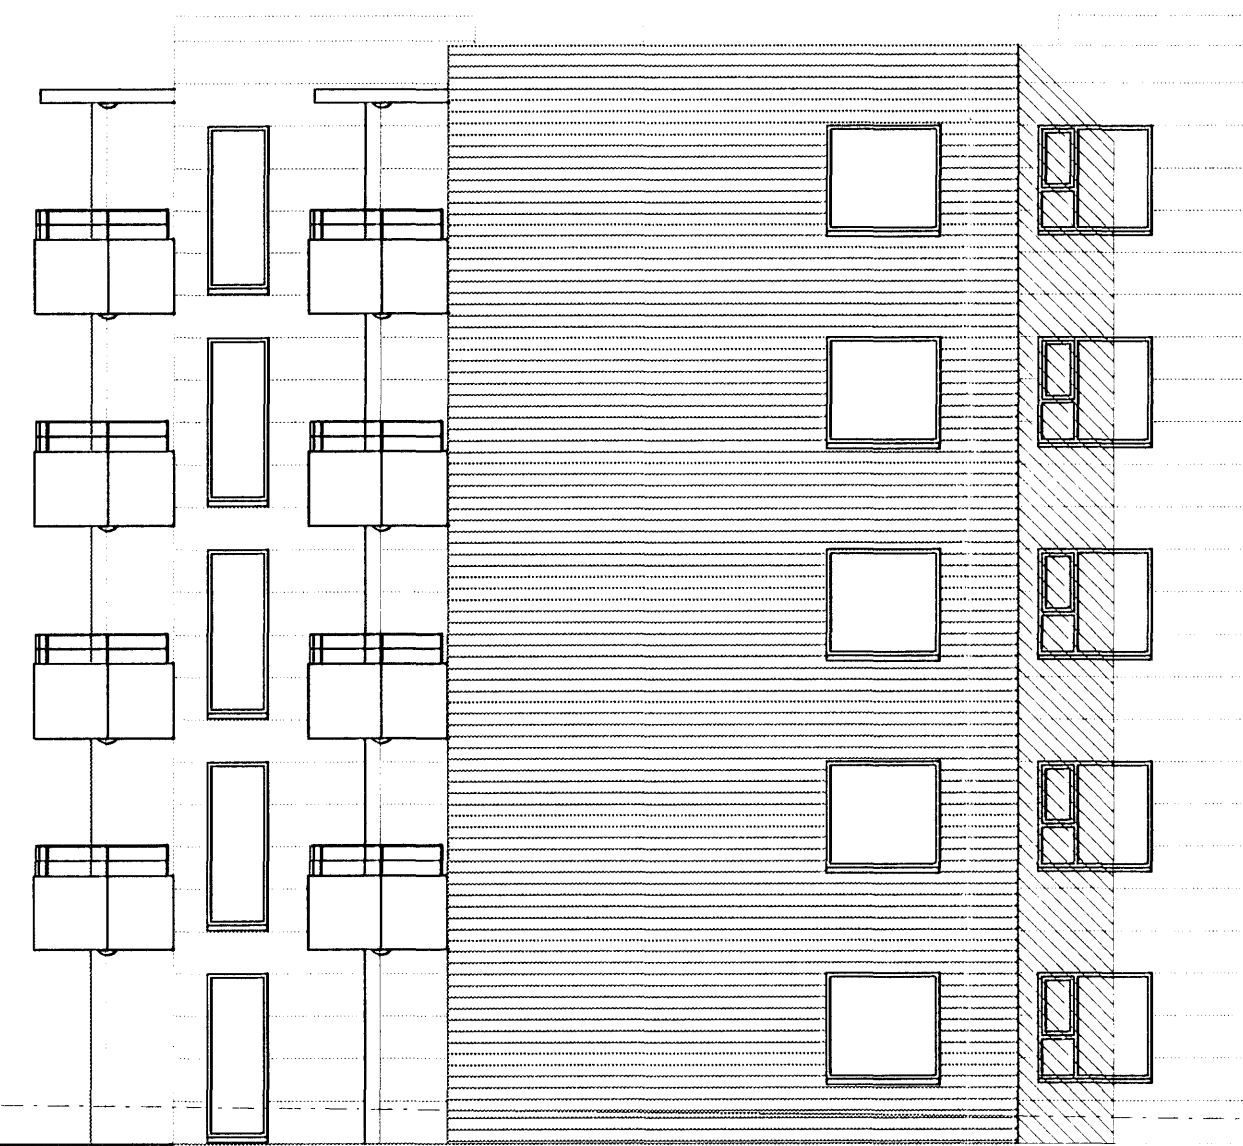

ÚTLIT 1:100
Suð-austur hlíð

23/10/06
ASKIÐ
SJA BOKUN

ÚTGÁFA	TEIKNAD	SAMÞYKKT	DAGB
BREYTINGAR			

ASK Arkitektar
Geisgötu 9
101 Reykjavík
Sími 519 0300
Fax 519 0319
www.ask.is



Artun aðbóðnuðar:
Búi Gunnlaugsson, Búi Þórunn, M. 210052-2199

Skipalón 21-23
Aðaltekningar

HEITI TEIKNINGAR	MÁTTI A1
Útlit	1:100
TEIKNAD	SS
DAGB	20.10.2008
ÚTGÁFA	
VEIRN NÚM.	0688
NEGEMER TEIKNINGAR	10-31