


ÁSKILIÐ,  
SJA BOKUN

Úr Gildi

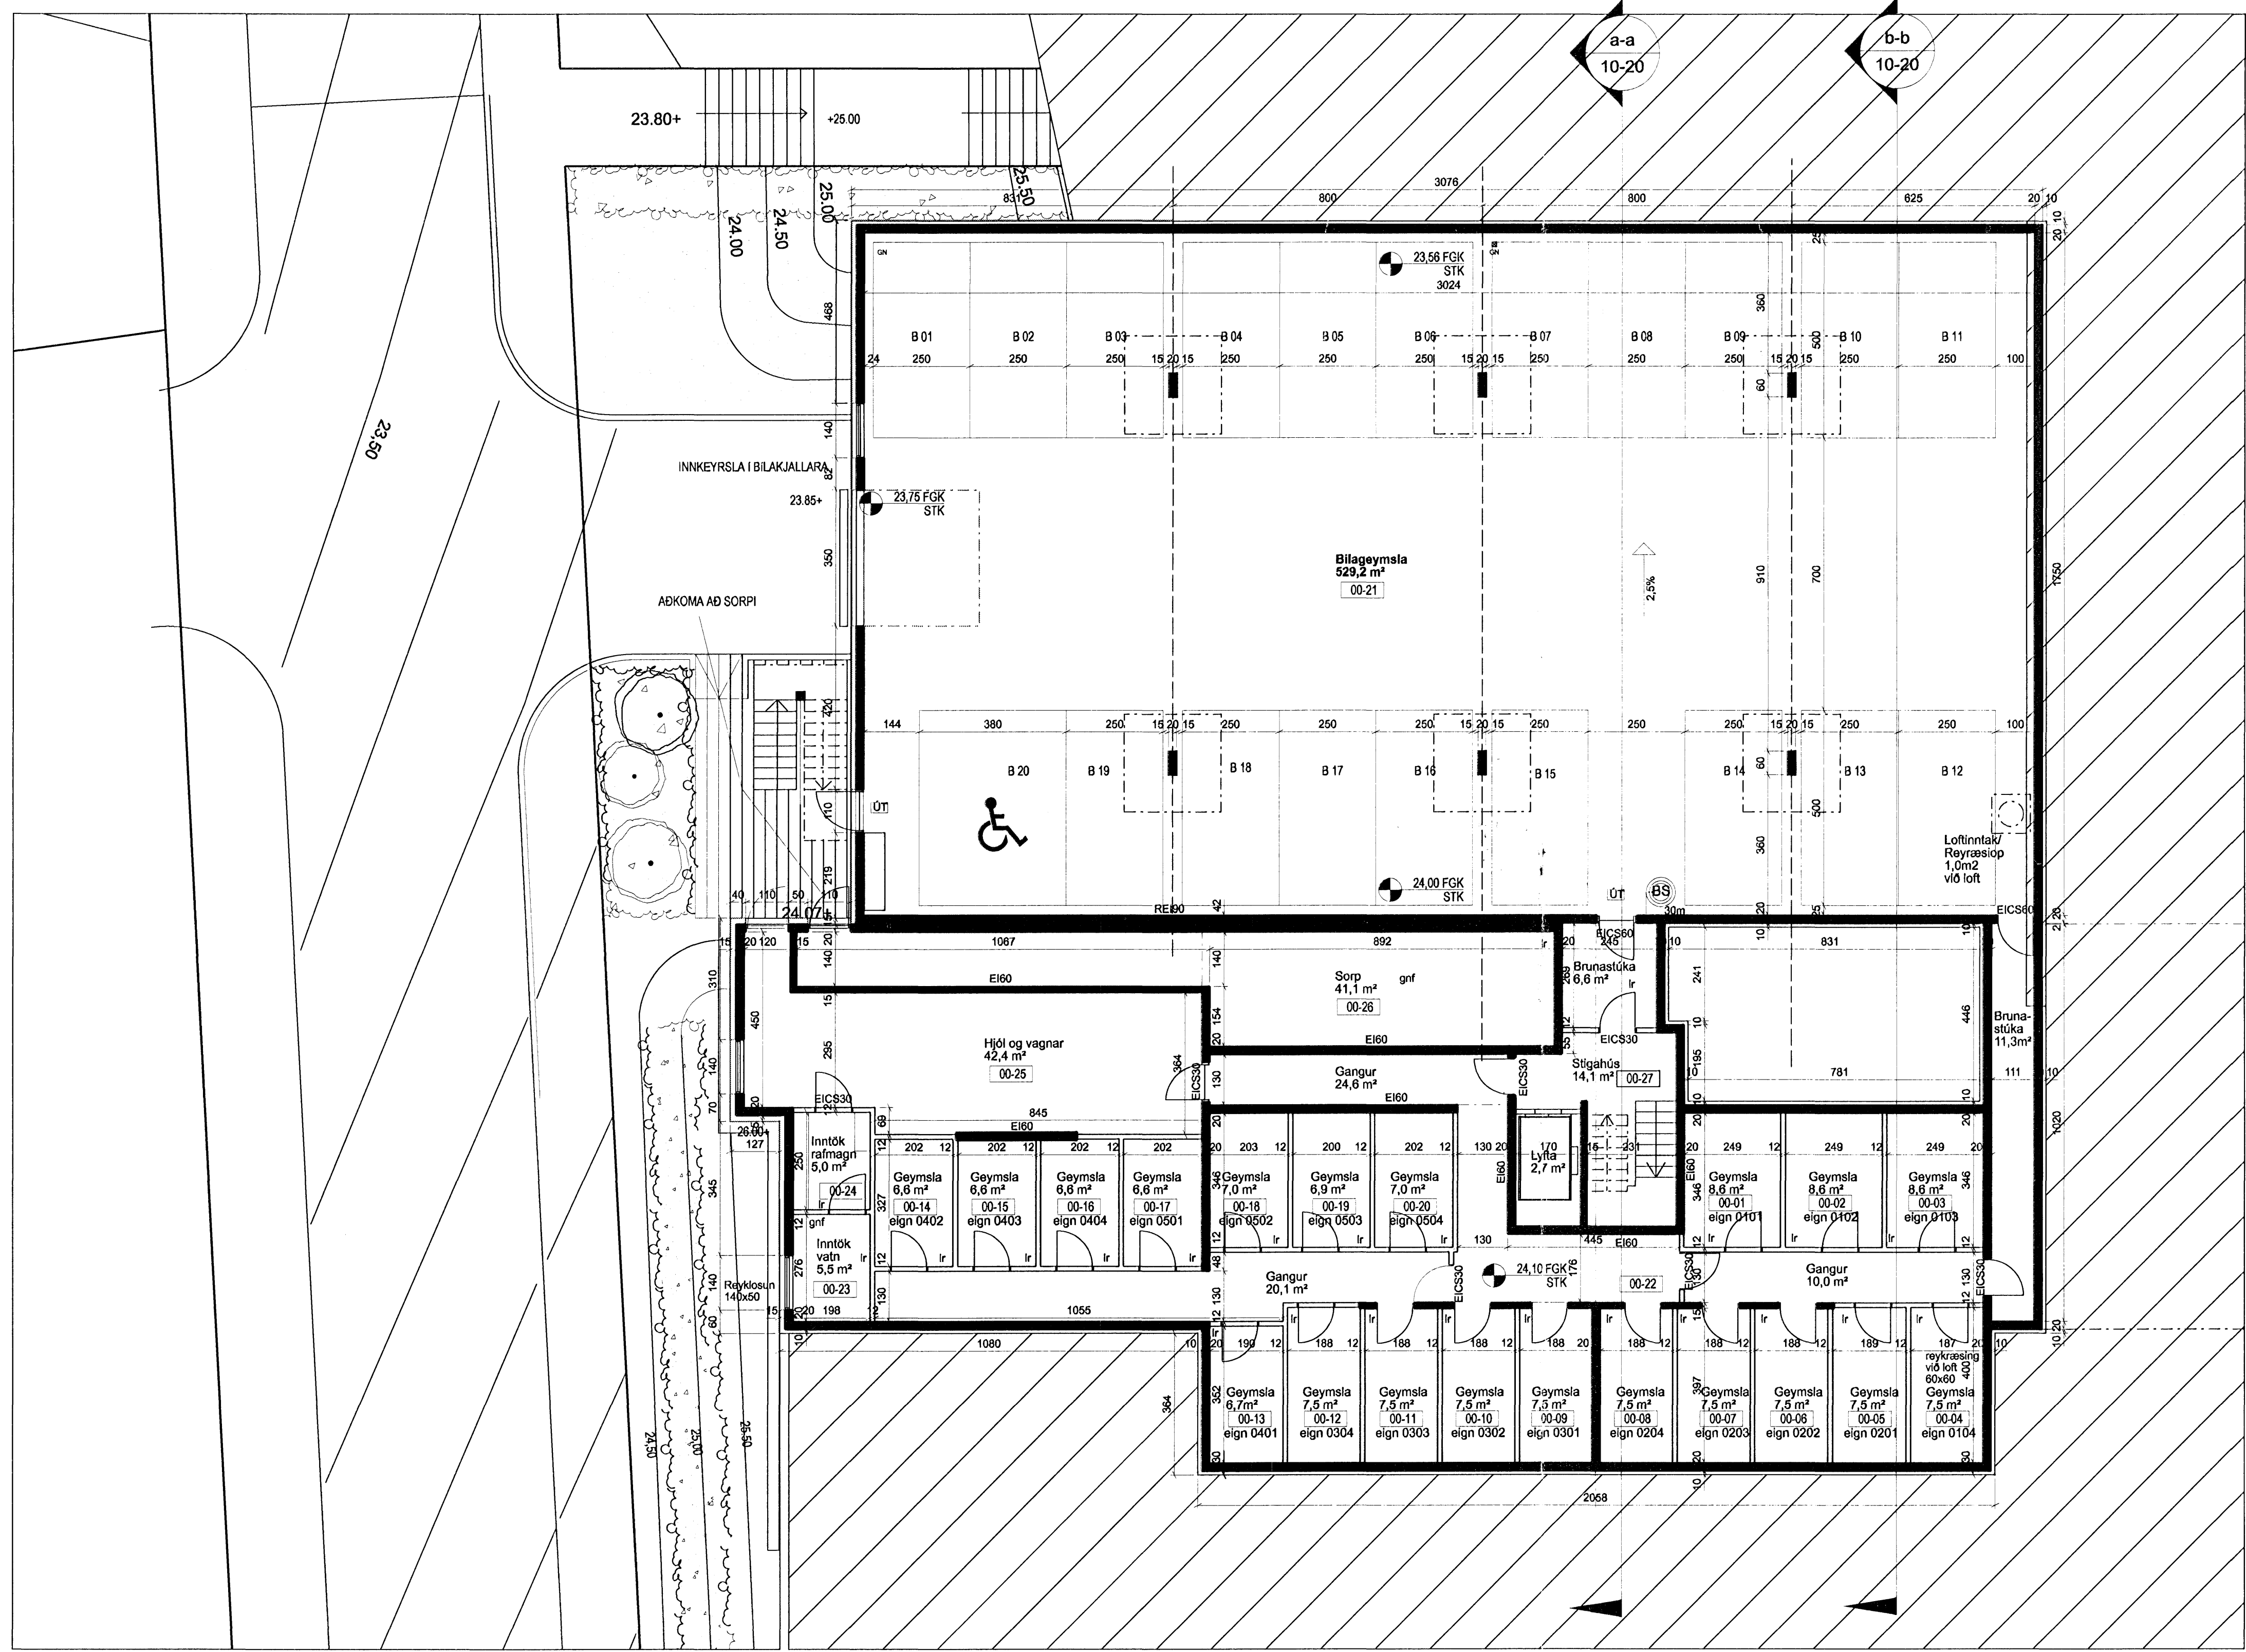

GRUNNMYND 1:100  
kjallari



ASK Arkitektar  
Geirgötu 9  
101 Reykjavík  
Sími 515 0300  
Fax 515 0319  
www.ask.is

Artun aðalhöfundar:  
*Þórunn Þórunn*  
Páll Gunnlaugsson arkitekt FAI, XL 210552-2199

ASK  
ARKITEKTAR

Skipalón 21-23  
Aðalteikningar

VERKFRNI  
HEITI TERNINGAR

GRUNNMYND KJALLARI

VERKFRNI  
0688

NUMER TERNINGAR  
10-02

MÖVI AT  
1:100

TEKNAÐ  
HP

DAGS  
20.10.2006

GTGÁFA