
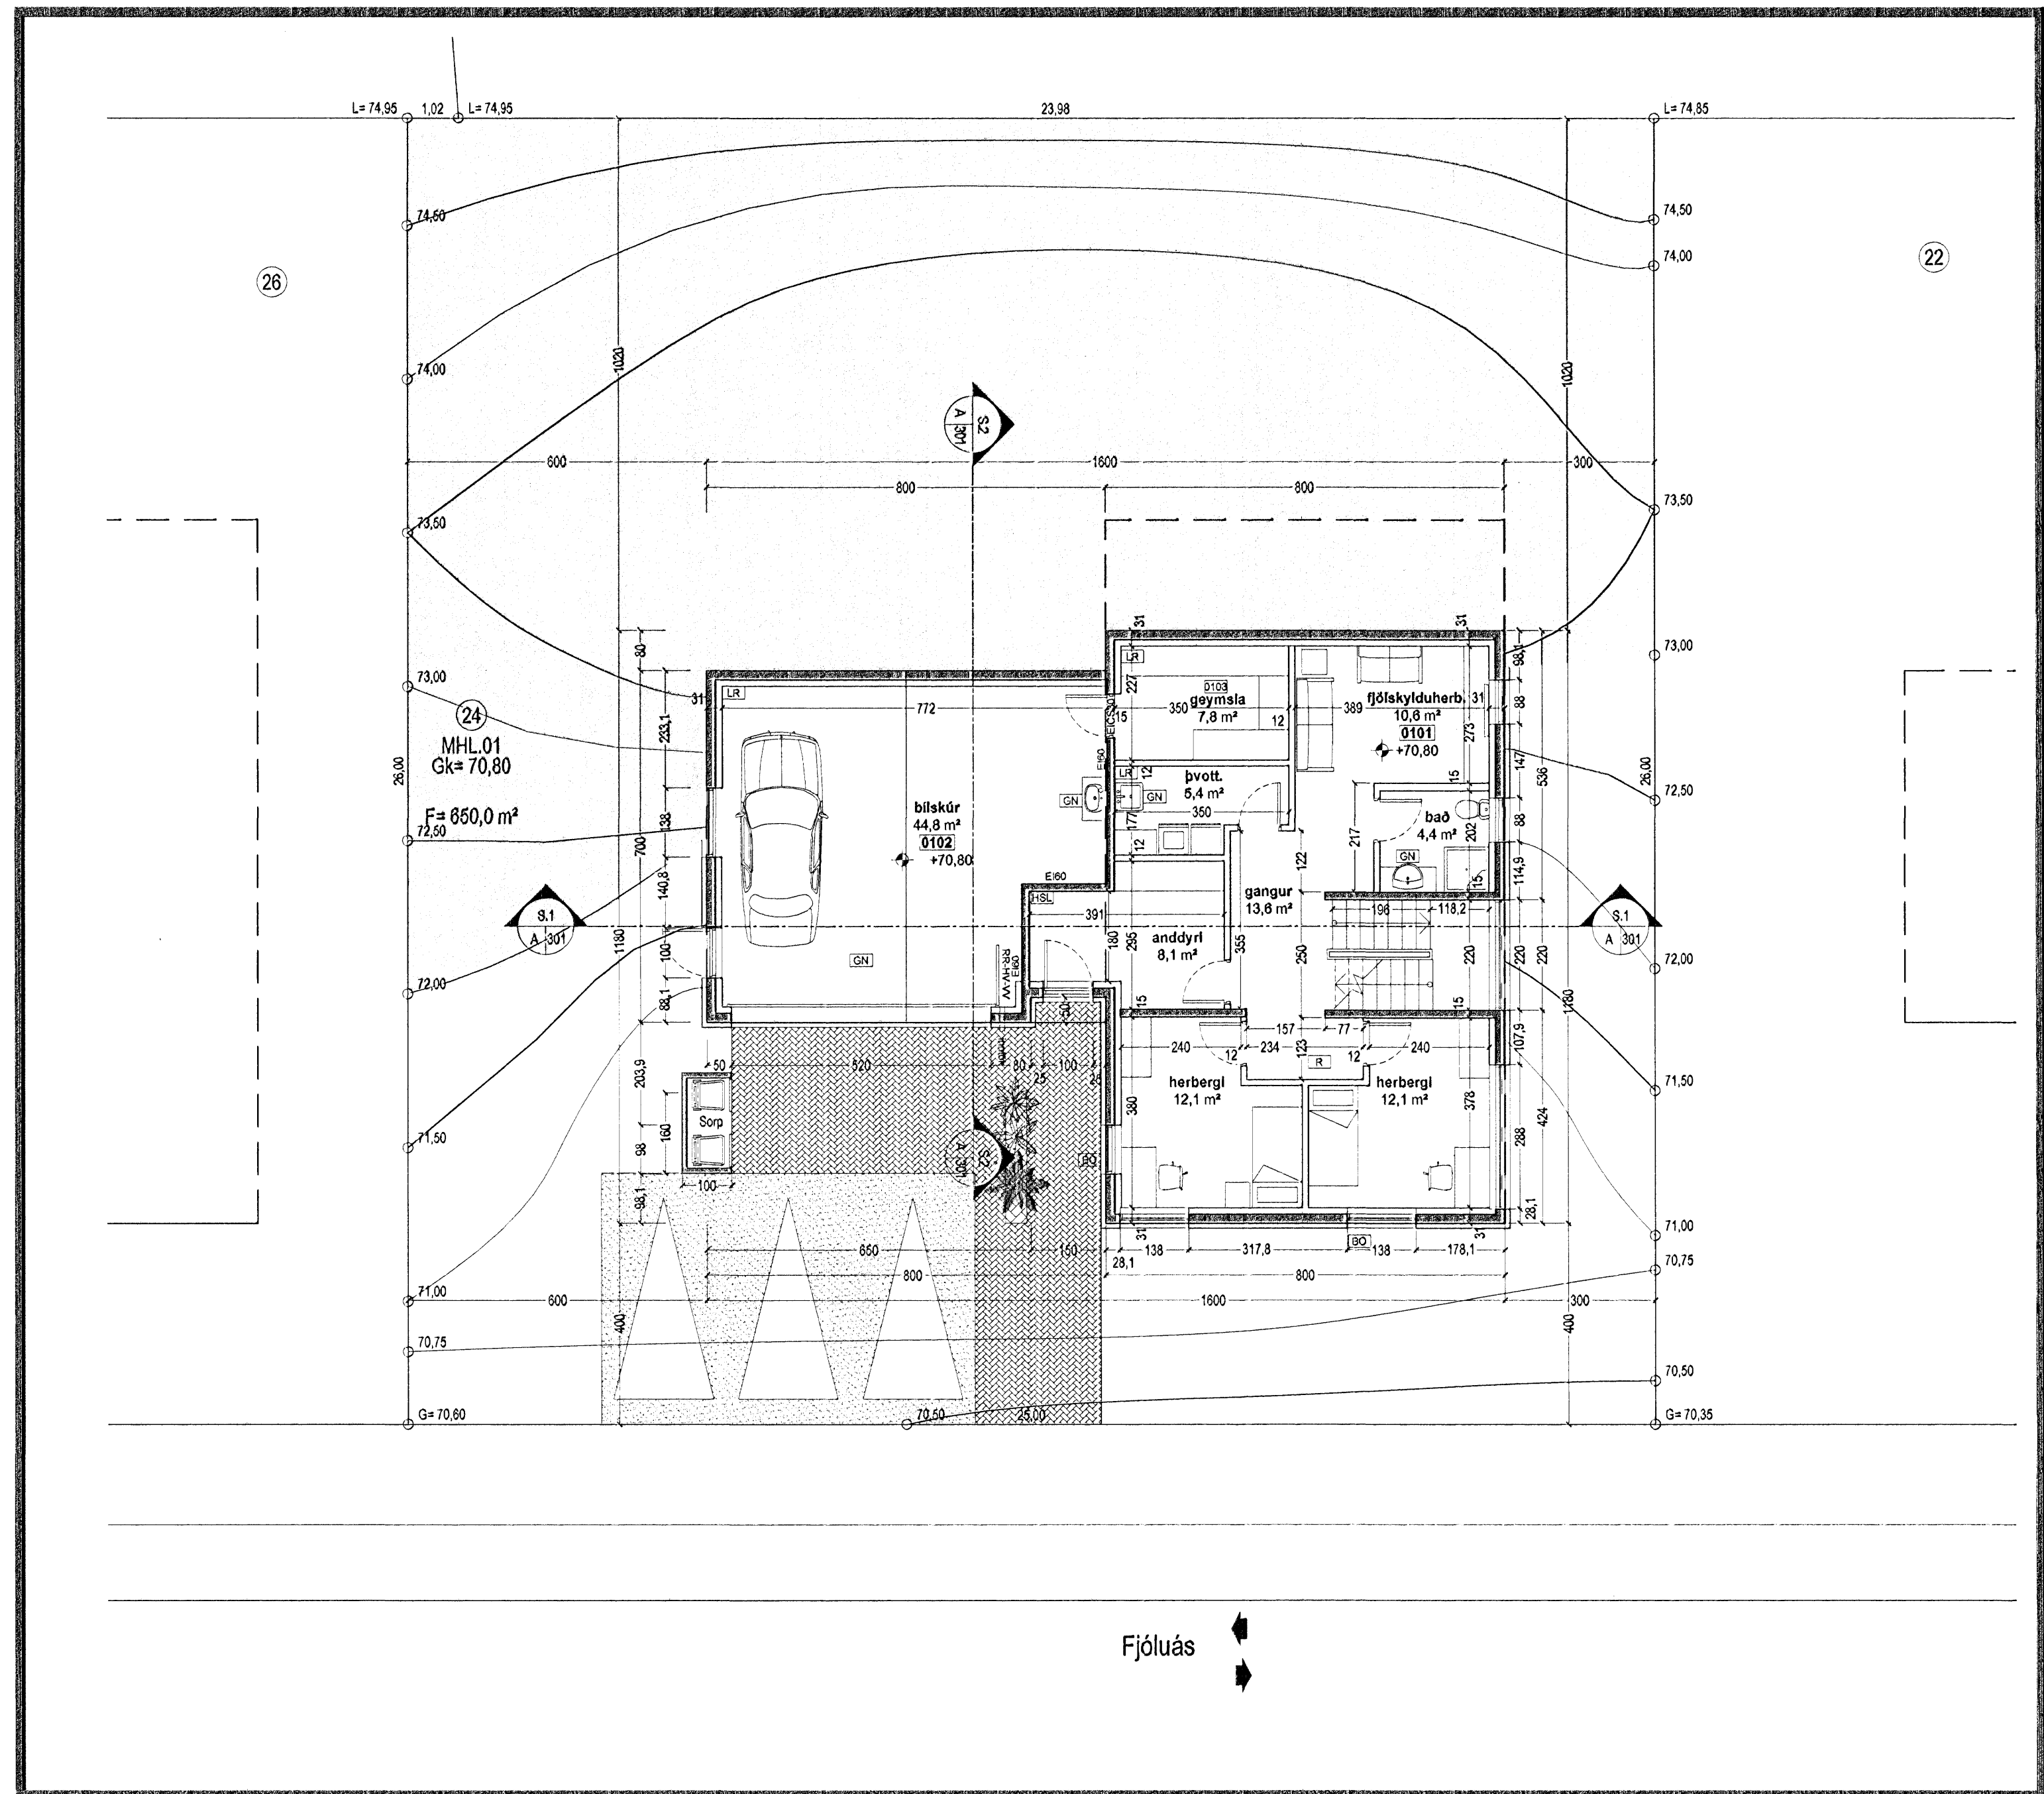


Samþykkt þarfi
 25 OKT 2006
 Byggingaáhræðing í Hafnarfirði
 Fm. Kristinn Þórásson

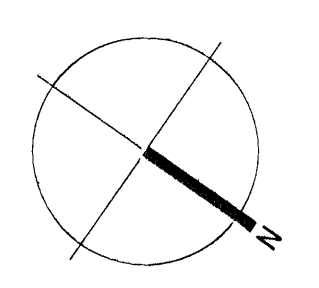


TAKN

- GN = Gólfniðurfall
- PN = Þakniðurfall
- LR = Loftþræsting
- VLR = Vélknúin loftþræsting
- PK = Póstkassar
- NL = Neyðarfjós
- BO = Björgunarop
- R = Reykskyngjari
- HSL = Handskókkvitæki
- ÚT = Merktur útgangur
- BO = Felliástigi við björgunarop
- BR = Brunaslanga
- ST = Stigleiðsla
- STÚT = Stigleiðsla út
- STJ = Stjórnstöð brunavörðunarkerfis
- = Inntak
- ♿ = Bilastæði fyrir fatlaða
- EI60 = Veggir og hæðaskil
- EI90 =
- A-EI60 =
- A-EI120 =
- REI60 =
- REI120 =
- A-REIM120 =
- E-CS30 = Hurðir
- EI-CS30 =
- EI-CS60 =
- E30 = Gluggar

BREYTING

Breyting	Dagsetning	Teiknað	Yfirfarið
1	DD.MM.YY	XXX	XXX
X			

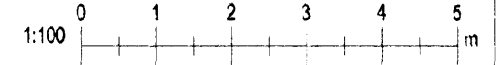

KRark
 Kristinn Ragnarsson arkitekt ehf.
 Suðurlandsbraut 4a - 3.hæð, 108 Reykjavík, Ísland
 Sí. 584.2255, Fax. 544.4225
 Kt. 581298.3589, www.krark.is, krark@krark.is

Fjólúás 24 Haf
 Hafnarfjörður
 Grunnmynd 1. hæð

Verknúmer:	06072IE	Verkefnastjóri:	MML
Hönnun:	KR	Teiknað:	MES
Yfirfarið:	KR.MML	Samþykkt:	Kristinn Ragnarsson Kt. 120944.2689
Mælikvarði:	1:100	Dagsetning:	21.09.2006
Skrá:	06072IE-A101.dwg	Blaði:	A101

Grunnmynd 1 hæð 1:100

Fjólúás

Save: 16.10.2006 13:40:35 Plot: 16.10.2006 13:40:54

Copyright © KRark