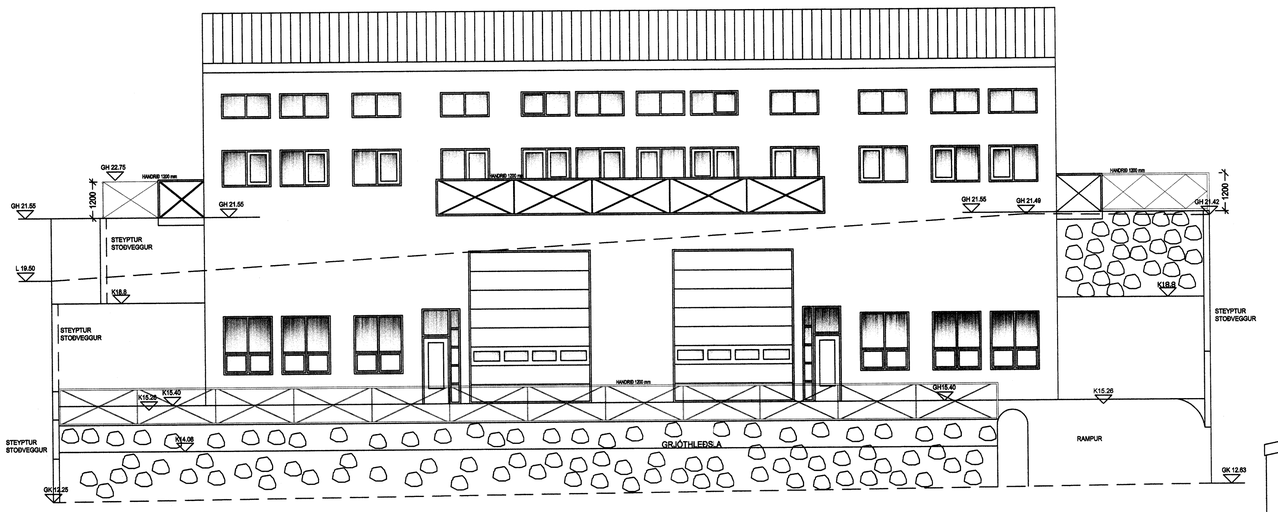

ÚTLIT NORÐUR

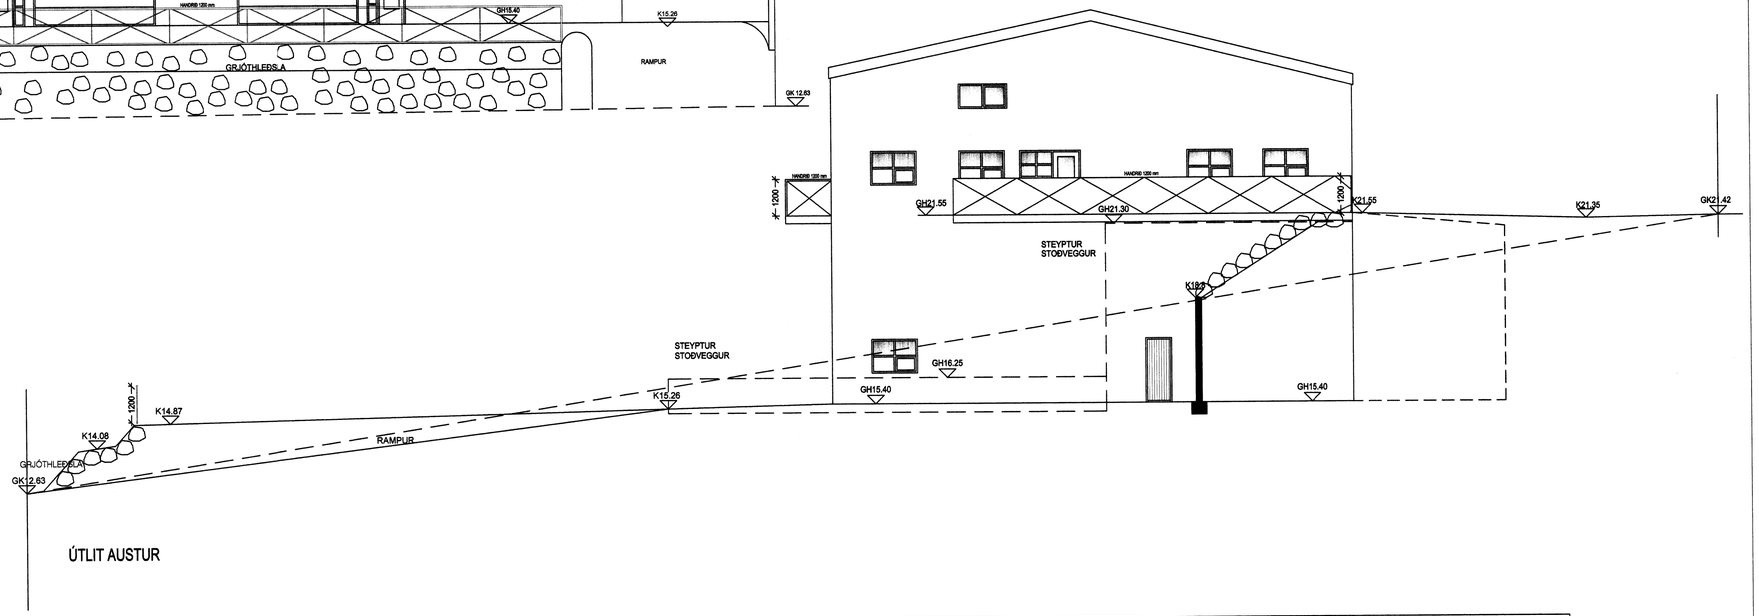

ÚTLIT AUSTUR

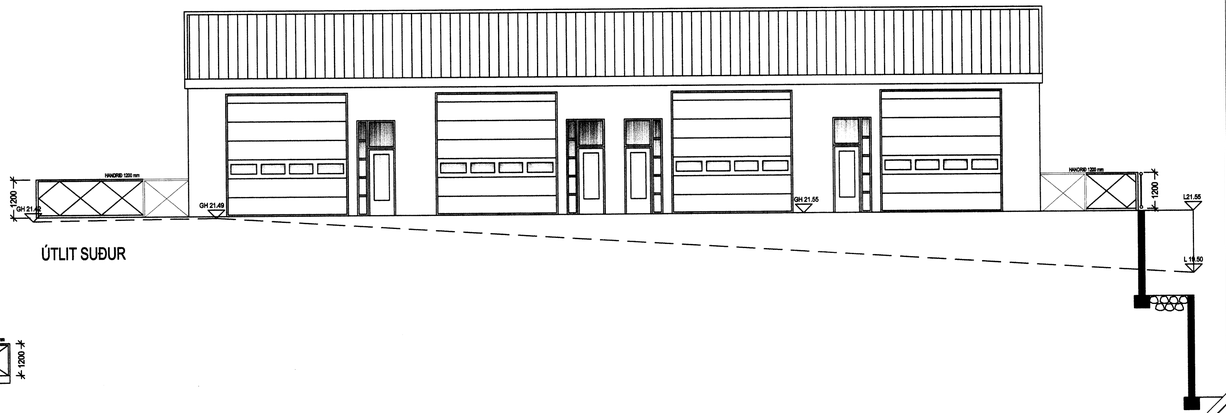

ÚTLIT SUÐUR

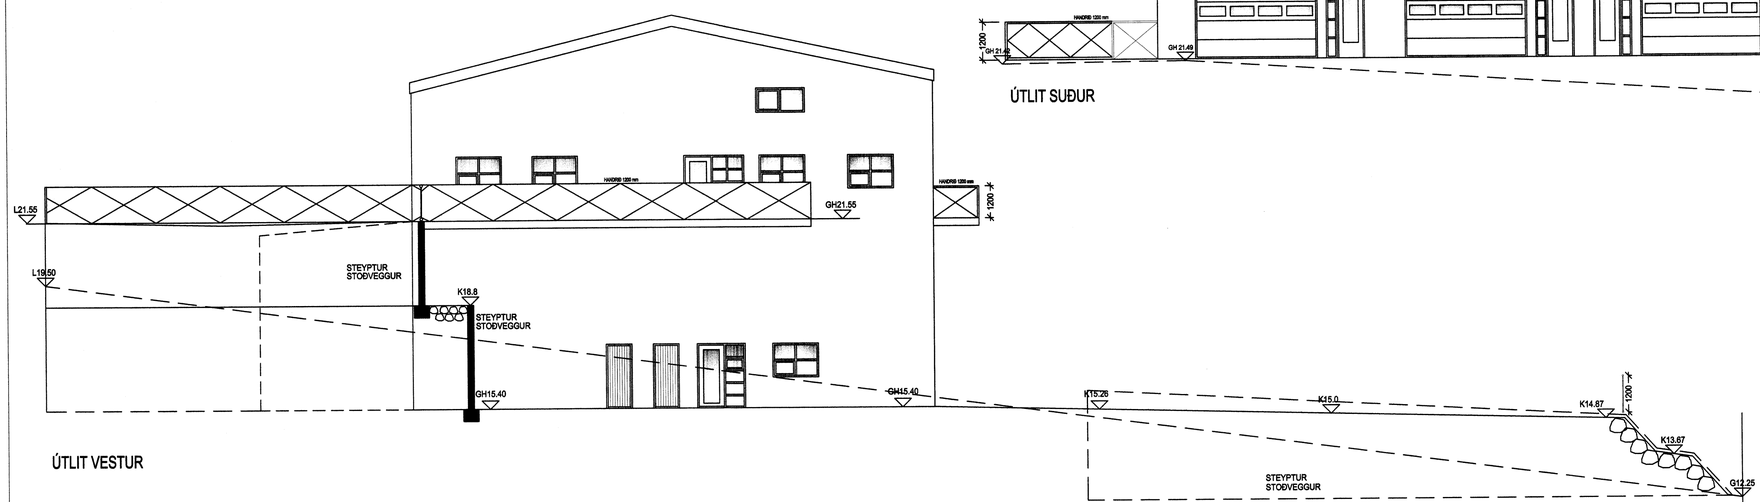

ÚTLIT VESTUR

Byggingarfulltrúi samþykkir erindið.

31 OKT. 2005

Bent skal á að samþykkt þessi verður ekki virk, fyrr en eftir þinglýsingu eignaskiptayfirlýsingar. Innar og skráningu hennar hjá Fasteignamati ríkisins.

Byggingafulltrúinn í Hafnarfirði
F.h. Kristján Pórarinsson

Góð hönnun er kjarni málsins

Sigrún Óla

SÓLARK-ARKITEKTAR EHF

SÓLARK ARKITEKTAR HUGVERKSHÚS

HVALEYRARBRAUT 33

ÚTLIT

MÆLIKVARÐI 1:100

DAGS. 01.03.01
DAGS. BR. 05.07.05
DAGS. BR. 07.10.05

TEIKN. 02

SIGRÚN ÓLADÓTTIR ARKITEKT FAÍ
MARGRÉT CASSARO BYGGINGAFRÆÐINGUR
110753-4119 / 590704-2020

BÆJARHRAUN 2 220 HAFNARFJÖRÐUR
SÍMI: 561 2707 - 861 2707 - 899-2707 FAX: 561-2707
e-mail: arkitektar@solark.is