


Byggingarfulltrúi
samþykkt erindið.
31 OKT. 2005
Bent skal á að samþykkt þessi verður ekki virk, fyrr en eftir þinglýsingu eignaþyngisráðs-
innar og skráningu þennar hjá Fastignamat ríkisins.
Byggingarfulltrúinn í Hafnarfirði
Eh. Kristján Þórásson

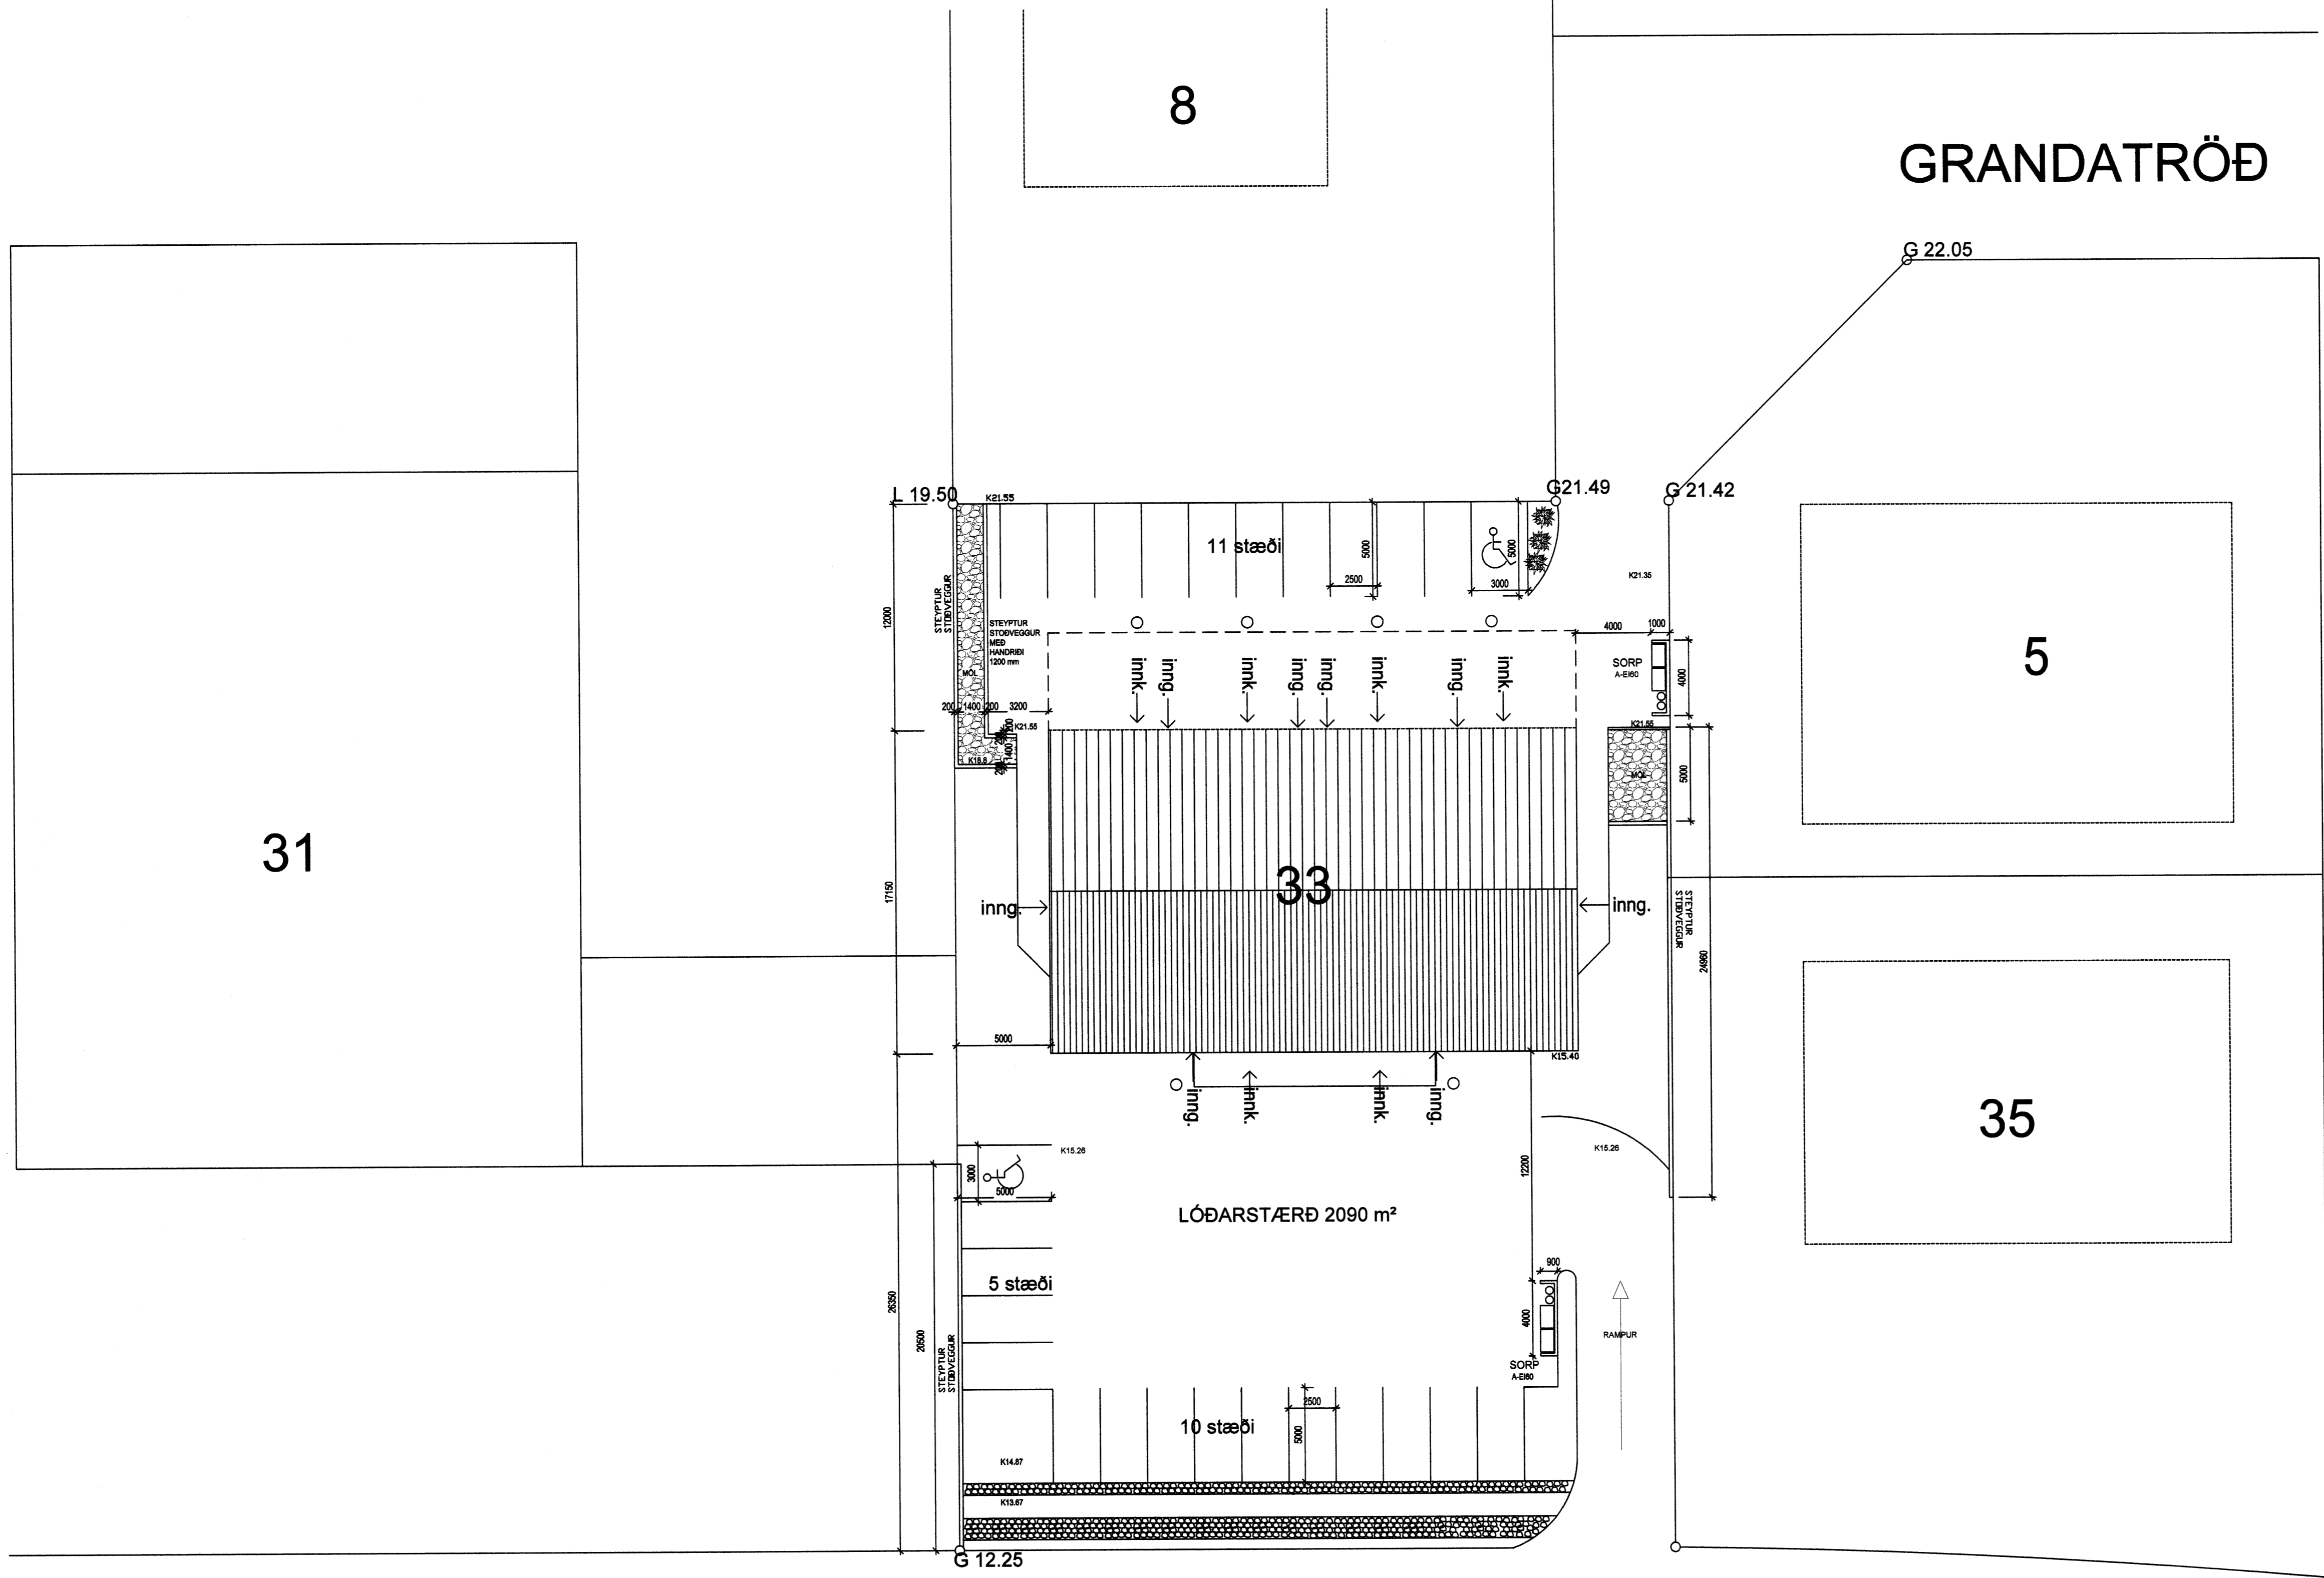

AFSTÖÐUMYND

HVALEYRARBRAUT


Góð hönnun er kjarni málsins

Sigrún Óla
SÓLARK-ARKITEKTAR EHF

SÓLARK
ARKITEKTAR
HUGVERKSHUS

HVALEYRARBRAUT 33
AFSTÖÐUMYND
MÆLIKVARDI 1:200
DAGS. 01.03.01
DAGS. BR. 05.07.05
DAGS. BR. 07.10.05

TEIKN. 03

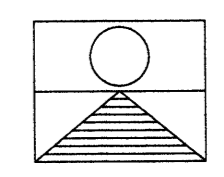

SIGRÚN ÓLADÓTTIR ARKITEKT FAÍ
MARGRÉT CASSARO BYGGINGAFRÆÐINGUR
110753-4119 / 590704-2020
REYKJAVÍKURVEGUR 66 220 HAFNARFJÖRDUR
Sími: 561 2707 - 861 2707 - 898-2707 FAX: 561-2707
e-mail: arkitektar@solar.k.is