Samþykkt þann
27 OKT. 2005
Byggingafulltrúinn í Hafnarfirði
F.h. Kristján Þórarinsson

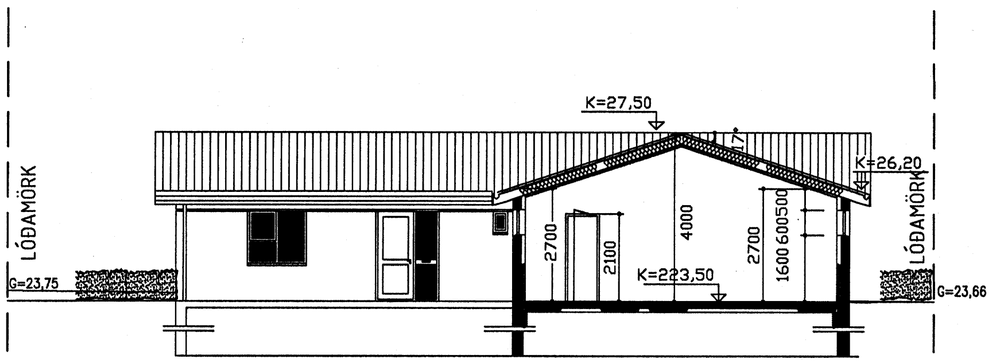

SNEIÐING A-A
1:100

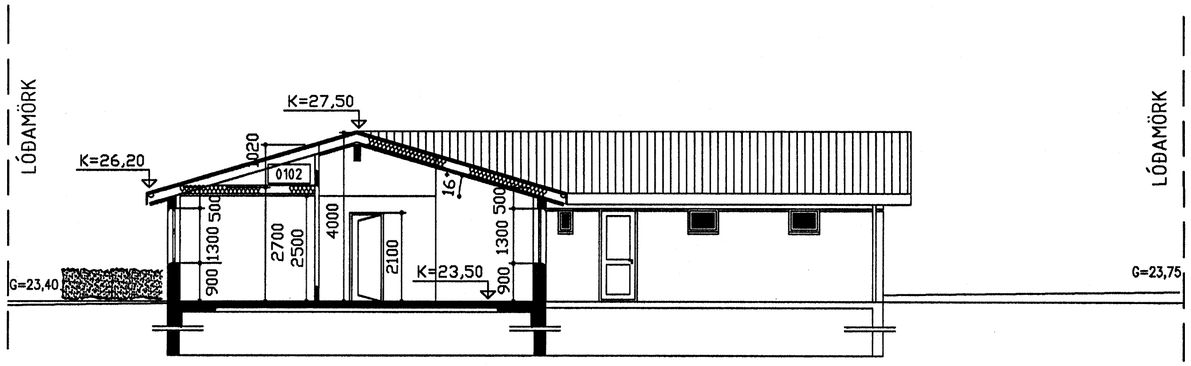

SNEIÐING B-B
1:100

BREYTINGAR

NR.	DAGS.	BREYTING	SÞ.

BYGGINGAFRÆÐINGUR
JÓN M. HALLDÓRSSON
BLÓMVELLIR 16
221 HAFNARFIRÐI
KT: 091162-3509
SÍMI: 555-0581
SÍMI: 897-3860
NETF: JMH@SIMNET.IS

SAMÞYKKT

VERK
FLÉTTUVELLIR-24
HAFNARFIRÐI

TEIKNING
SNEIÐINGAR:A-A,B-B

KVARÐI
1:100
5 m

DAGS.
18.10.2005

TEIKNAÐ AF
JMH

TEIKNING NR.
10-04