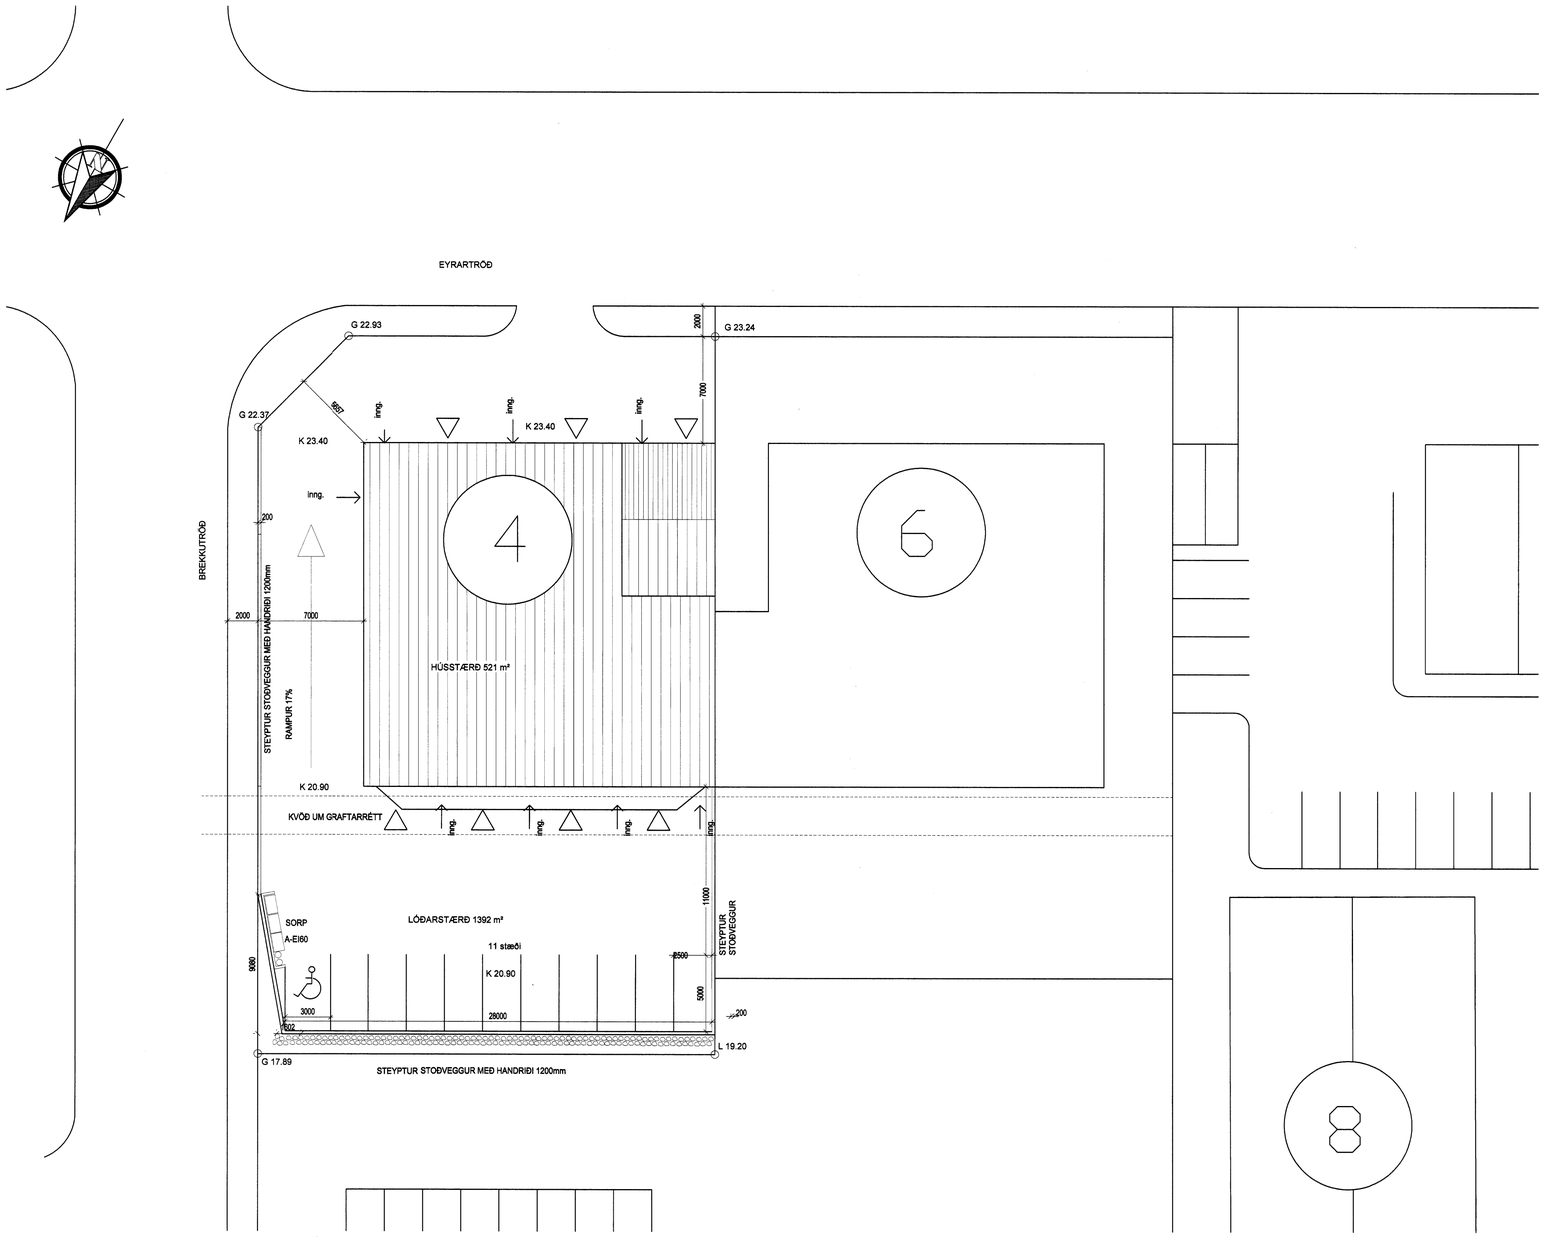

Byggingarfulltrúi samþykkir erindið.

19 OKT. 2005

Bent skal á að samþykkt þessi verður ekki virk, fyrr en eftir þinglýsingu eignaskiptayfirlýsingar-innar og skráningu hennar hjá Fasteignamati ríkisins.

Byggingafulltrúinn í Hafnarfirði
F.h. Kristján Þórarinsson

Góð hönnun er kjarni málsins

SÓLARK-ARKITEKTAR EHF

SÓLARK ARKITEKTAR HUGVERKSHÚS

EYRARTRÖÐ 4

AFSTÖÐUMYND

MÆLIKVARÐI 1:200

DAGS. 4.10.05

TEIKN. 04

SIGRÚN ÓLADÓTTIR ARKITEKT FAÍ
MARGRÉT CASSARO BYGGINGAFRÆÐINGUR
110753-4119 / 590704-2020
BÆJARHRAUN 2 220 HAFNARFJÖRÐUR
SÍMI: 561 2707 - 861 2707 - 899-2707 FAX: 561-2707
e-mail: arkitektar@solark.is