



Samþykkt þann  
 19 OKT. 2005  
 Byggingafulltrúinn í Hafnarfirði  
 F.h. Kristján Þórarinnsson

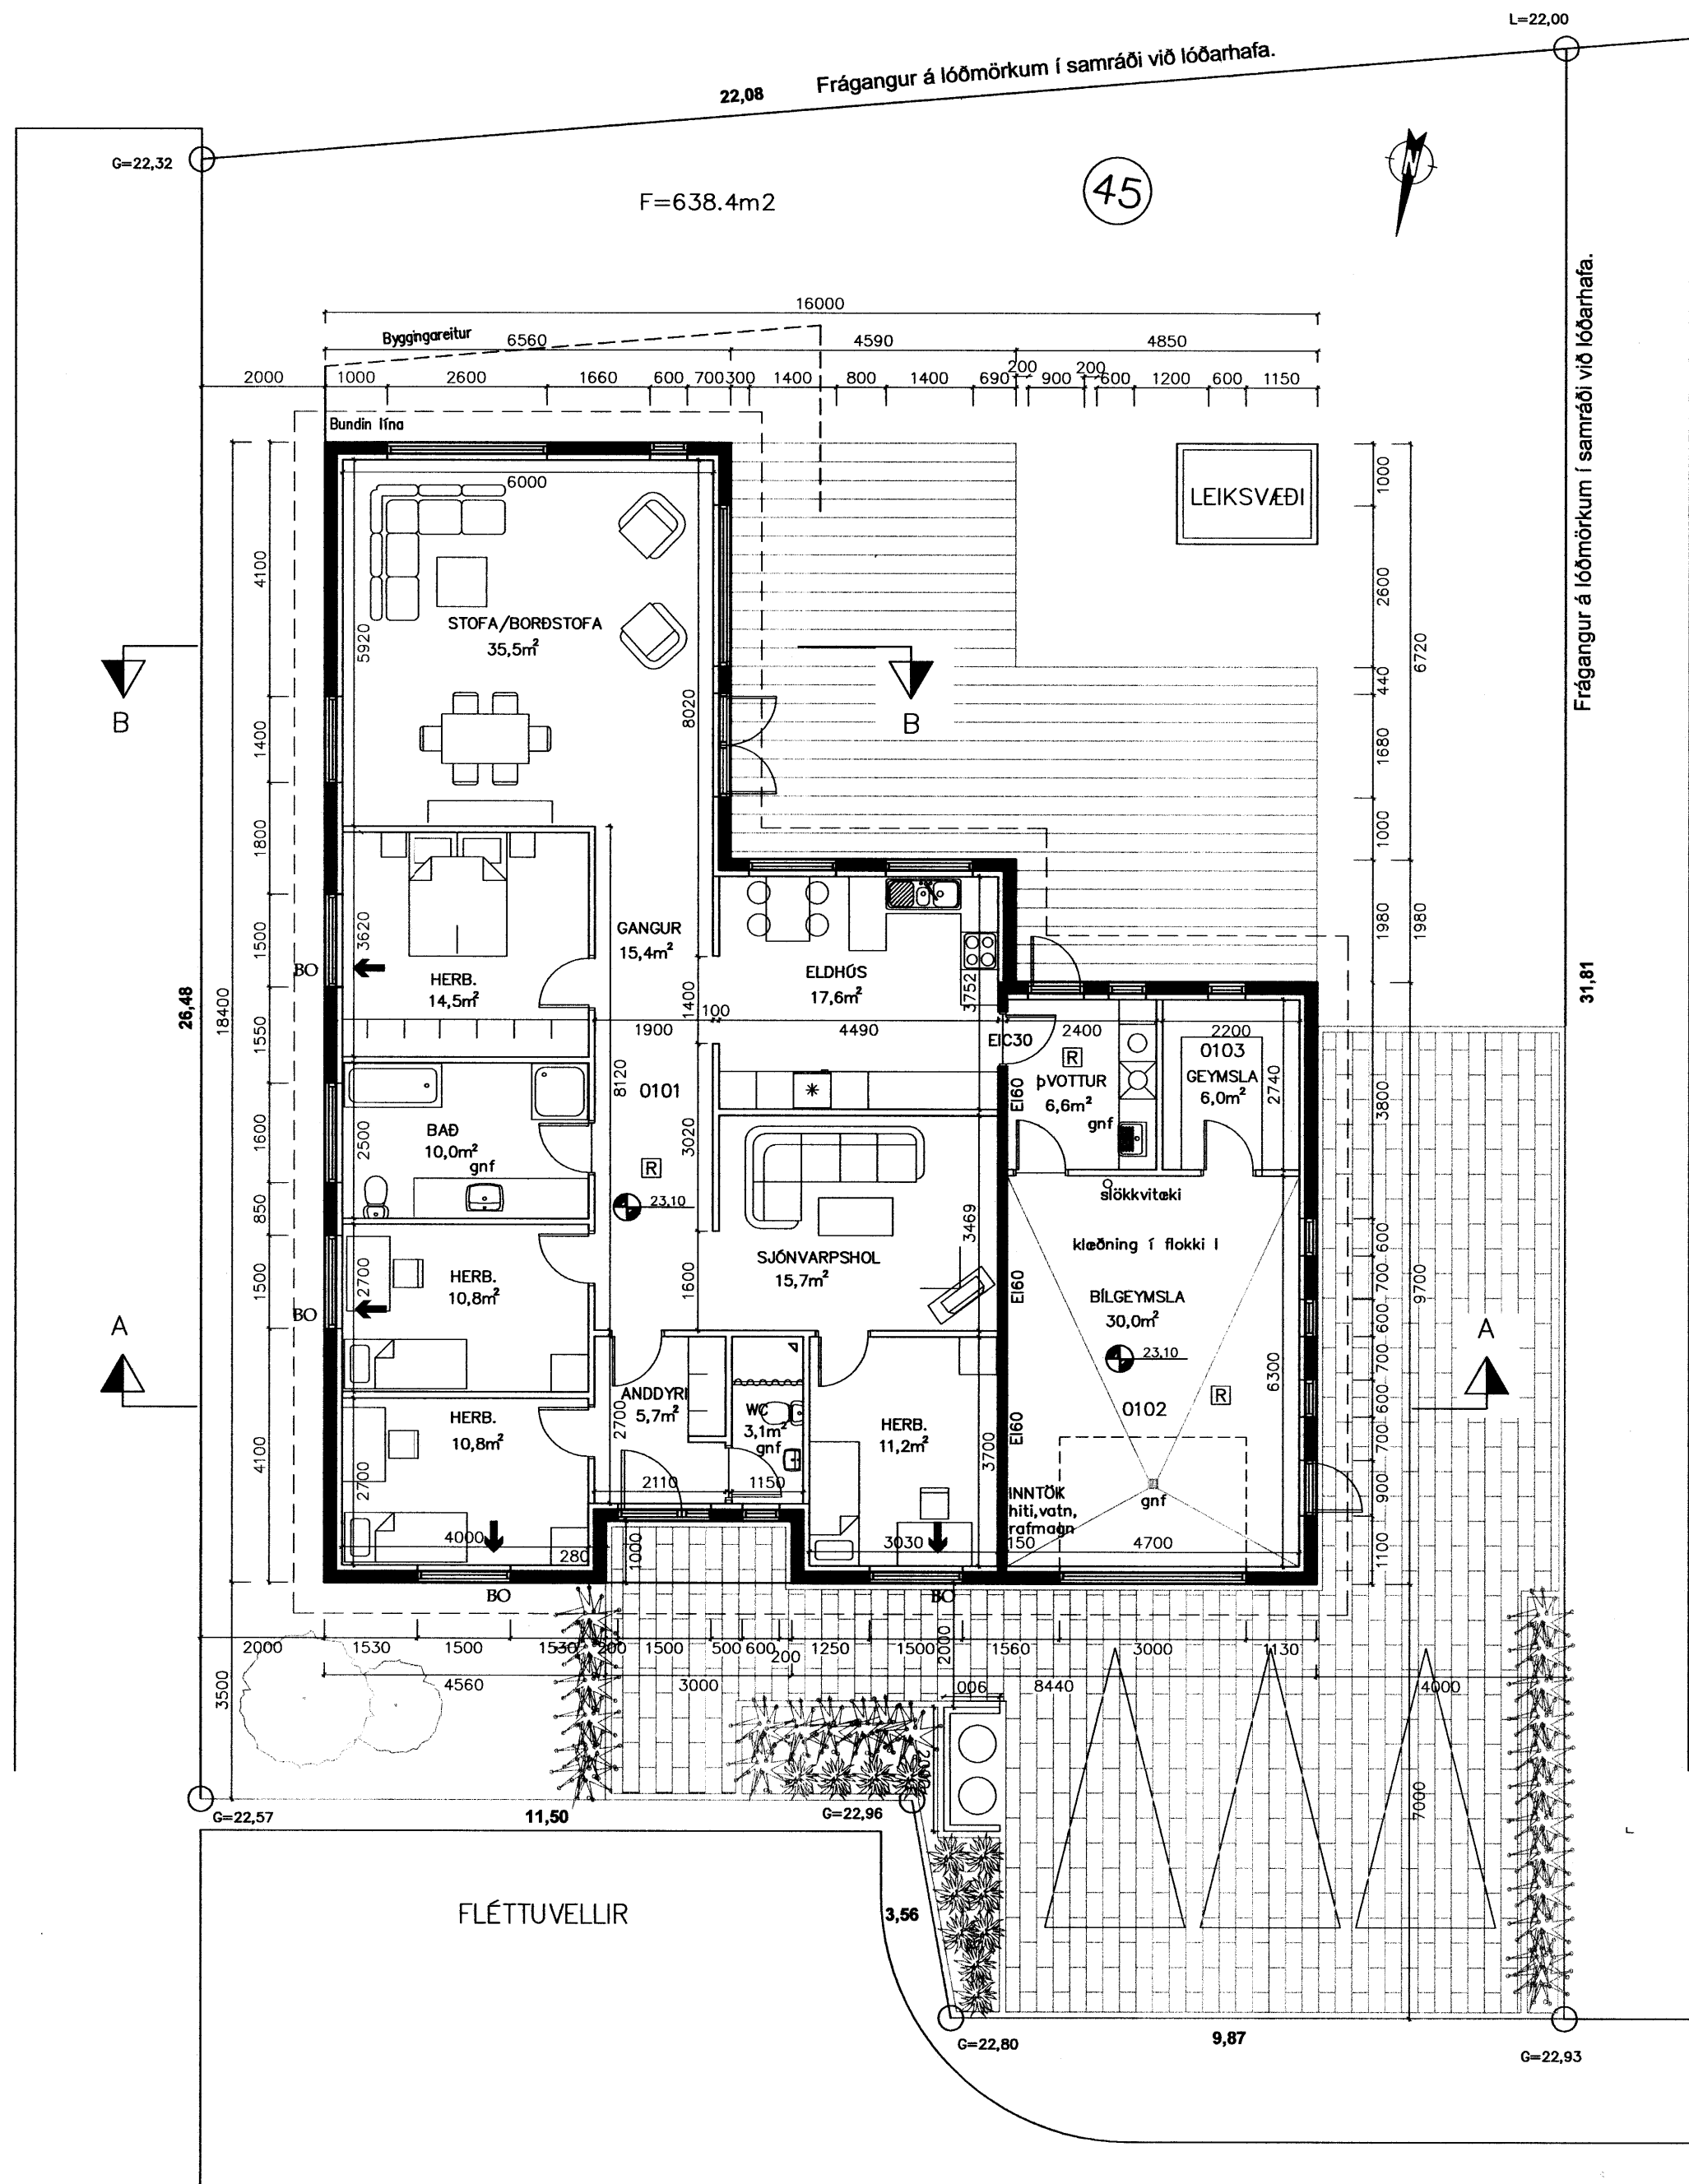

GRUNNMYND 1:100

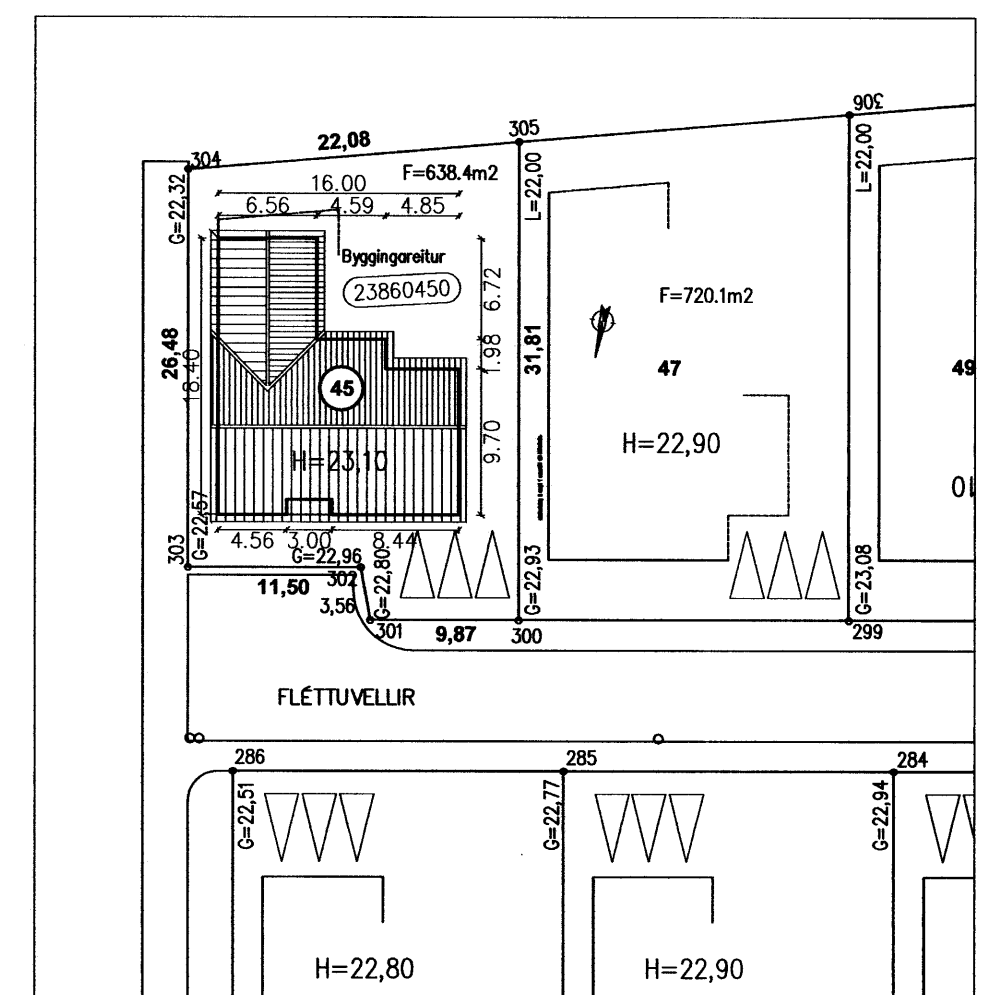

AFSTÖÐUMYND 1:500

Dags.	Breytingar	Nr.	Nafn
10.10.2005	Þakvirki er breytt í risþak, loftaplata er ekki steypt.	1.	FÓ
10.10.2005	Hús er hækkað upp um 30 cm.	2.	FÓ
10.10.2005	Salarhæð í húsi er lækkuð.	3.	FÓ

**Teiknistofan TTK**  
 Aðalhönnuður:  
 Friðrik Friðriksson arkitekt Fai, Kt: 211256-4519  
 Langholtiðveg 111, 104 Reykjavík

Netfang: tfrak@islandia.is  
 Sími: 551 10 60  
 Fax: 551 10 66

**meter Verkfræðistofa ehf**  
 Síðumúli 1  
 108 Reykjavík

Sími: 5678922  
 Gsm: 8940059  
 meter@meter.is  
 www.meter.is

FLÉTTUVELLIR 45, 221 HAFNARFJÖRÐUR  
 GRUNNMYND OG AFSTÖÐUMYND

TÖLVUSKRÁ	HANNAÐ	TEIKNAD	YFIRFARID	ÚTGÁFA
193-221-FLÉTTUVELLIR 45	FO	FO	FO	01
SAMÞYKKT	TEIKNING NR.	MKV.	BLAD NR.	
Friðrik Friðriksson 2112564519	193-A1	1:100/1:500	A-01	
DAGS.	VERK NR.			
Friðrik Ólafsson 2303592459	29.08.2005	193		