


OLIUSTÖÐ HLADBÆJAR-COLAS HF.  
GRUNNMYND ATHAFNASVÆÐIS M 1:200

Samþykkt þann  
14 SEPT. 2005


Byggingatulltrúinn í Hafnarfirði  
F.h. Kristján Þórarinnsson

ASKILIÐ,  
SJA BÓKUN

Vörðingarn  
**Úr Gildi**

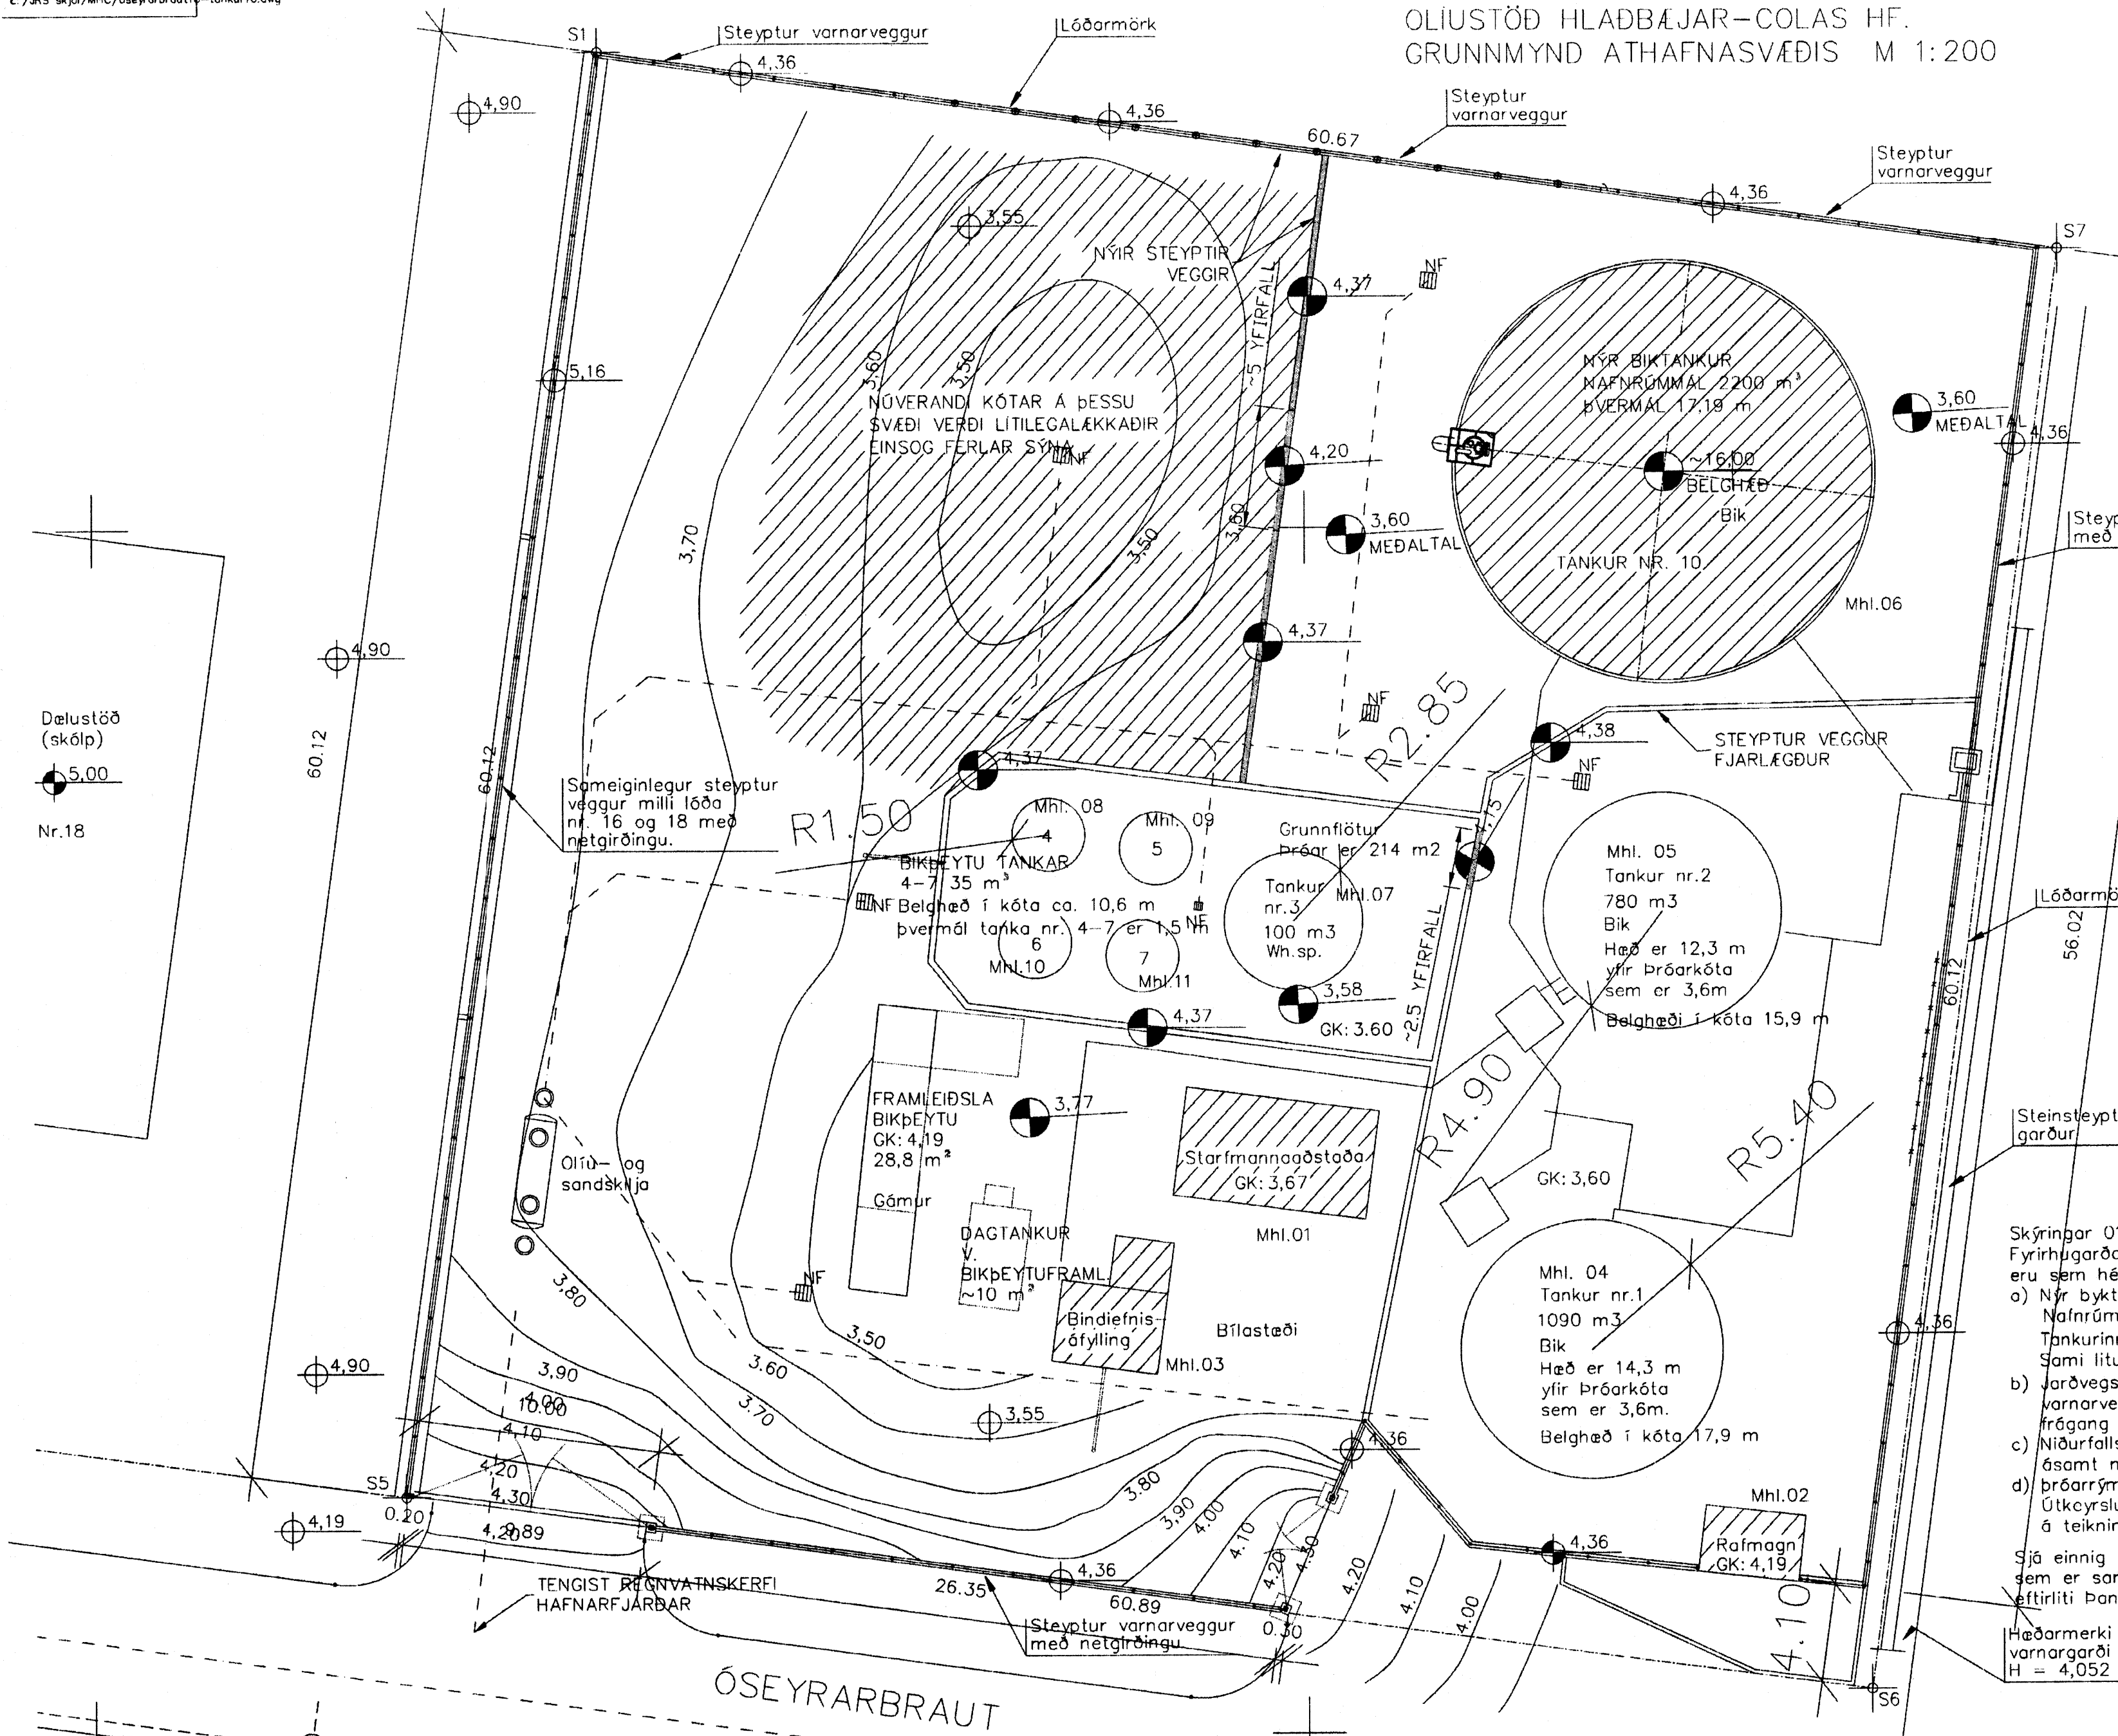

SÚÐURGARÐUR

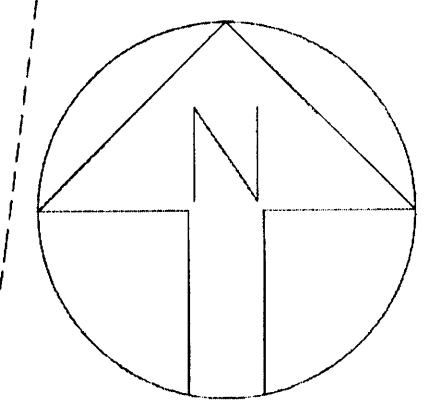

HNITASKRA

Nr.	X-hnit	Y-hnit
S1	24229.026	8869.527
S5	24237.164	8809.959
S6	24176.831	8801.716
S7	24168.917	8861.316

- Skýringar 01.07.05  
Fyrirhugarðar breytingar innan löðar Óseyrarbrautar 16 eru sem hér segir:
- Nýr biktankur, (nr.10) reistur. Þvermál tanks er 17,2 m. Nafrúmmál er 2200 m<sup>3</sup>. Belghæð verður í kóta 16,0 m. Tankurinn verður klæddur með áli, "fjallablött" að lit. Sami litur og á tönkum nr. 4 - 7.
  - Jarðvegsgarður á norðurhlíð fjarlægður og steypur varnarveggur settur í staðin, sem er í samræmi við annan frágang á veggjum og girðingum.
  - Niðurfallskerfi endurbætt með olíu- og sandskilju ásamt nauðsynlegum lögnum.
  - Þróarrými stækkað í samræmi við nýjan biktank. Útkeyslur hækkaðar í kóta 4,30, sjá hæðarlínur á teikningum.

Sjá einnig teikningu frá Hönnun nr. V001 dags. 03.06.05 sem er samþ. af Umhverfisstofnun og Mengunarvarnar- eftirliti þann 15.06.05. og slökkvil. höfuðborgarsv. 19.08.05.

Hæðarmerki í varnargarði H = 4,052

Þrá	HPHI C	Tekniþj. Bæjarlind 14 s: 5878440, 8923458 kt. 030651-3919 Jón R. Simundsson	OLIUSTÖÐ HLADBÆJAR-COLAS HF.	DATUM 12.09.2005
D	Málsetningar ofl.	JRS 12.09.05	Óseyrarbraut 16 Hf.	ANSVARG
C	Nýr biktankur nr. 10 ofl.	JRS 01.07.05	Nýr biktankur nr.10, Olíu og sandskilju þróarrými Grunnmynd	SKALA 1:200
B	Nýir biktankar 4stk	JRS 24.01.05	UPPDAG 2-0679	NUMMUR 258-16
A	Hlið á löð	JRS 02.03.98	RITAD/KONSTRUERAD AV JRS	HEF D