Samþykkt þann

19 OKT. 2005

Byggingafulltrúinn í Hafnarfirði
F.h. Kristján Þórarinsson

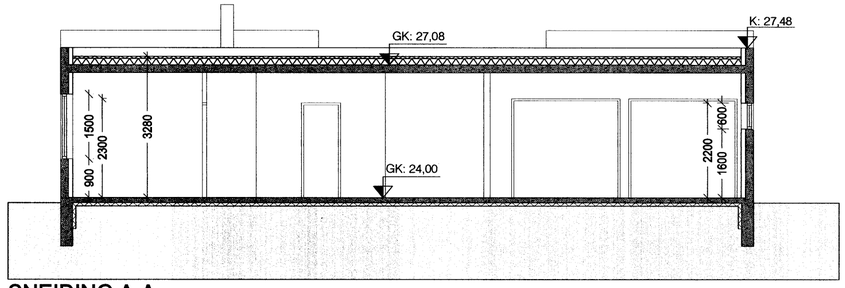

SNEIÐING A-A
1:100

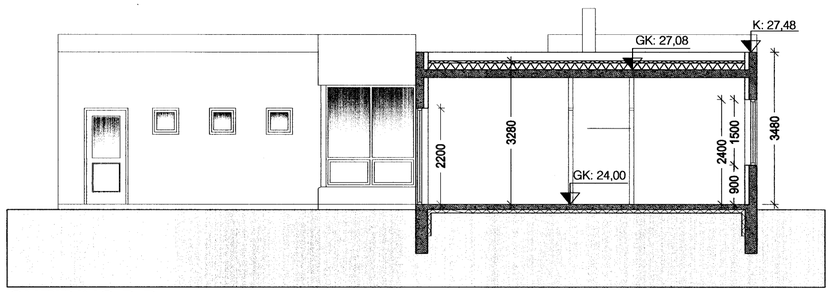

SNEIÐING B-B
1:100

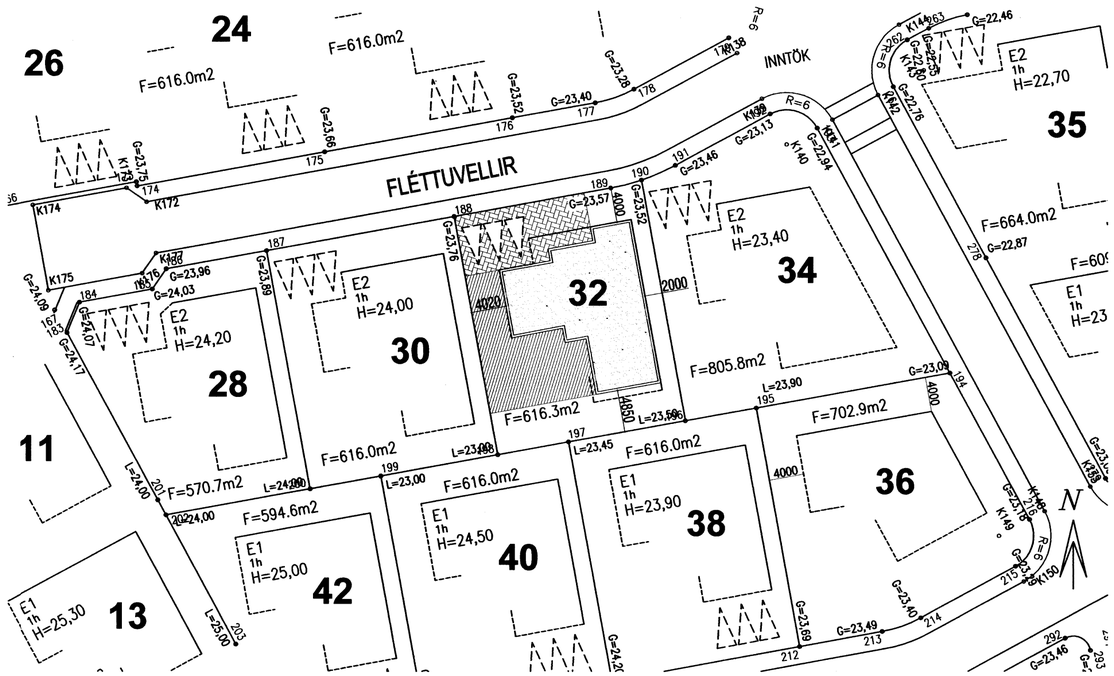

AFSTÖÐUMYND
1:500

Góð hönnun er kjarni málsins

SÓLARK-ARKITEKTAR EHF

SÓLARK ARKITEKTAR HUGVERKSHÚS

FLÉTTUVELLIR 32
221 HAFNARFJÖRÐUR

SNIÐ OG AFSTÖÐUMYND
KVARDI: 1:100 / 1:500

DAGS. 12.09.05 TEIKN. 03

SIGRÚN ÓLADÓTTIR ARKITEKT FAÍ
MARGRÉT CASSARO BYGGINGAFRÆÐINGUR
110753-4119 / 590704-2020

BÆJARHRAUN 2 220 HAFNARFJÖRÐUR
SÍMI: 561 2707 - 861 2707 - 899-2707 FAX: 561-2707
netf.: arkitektar@solark.is www.solark.is